

10 MARS 2021

ÅFJORD KOMMUNE

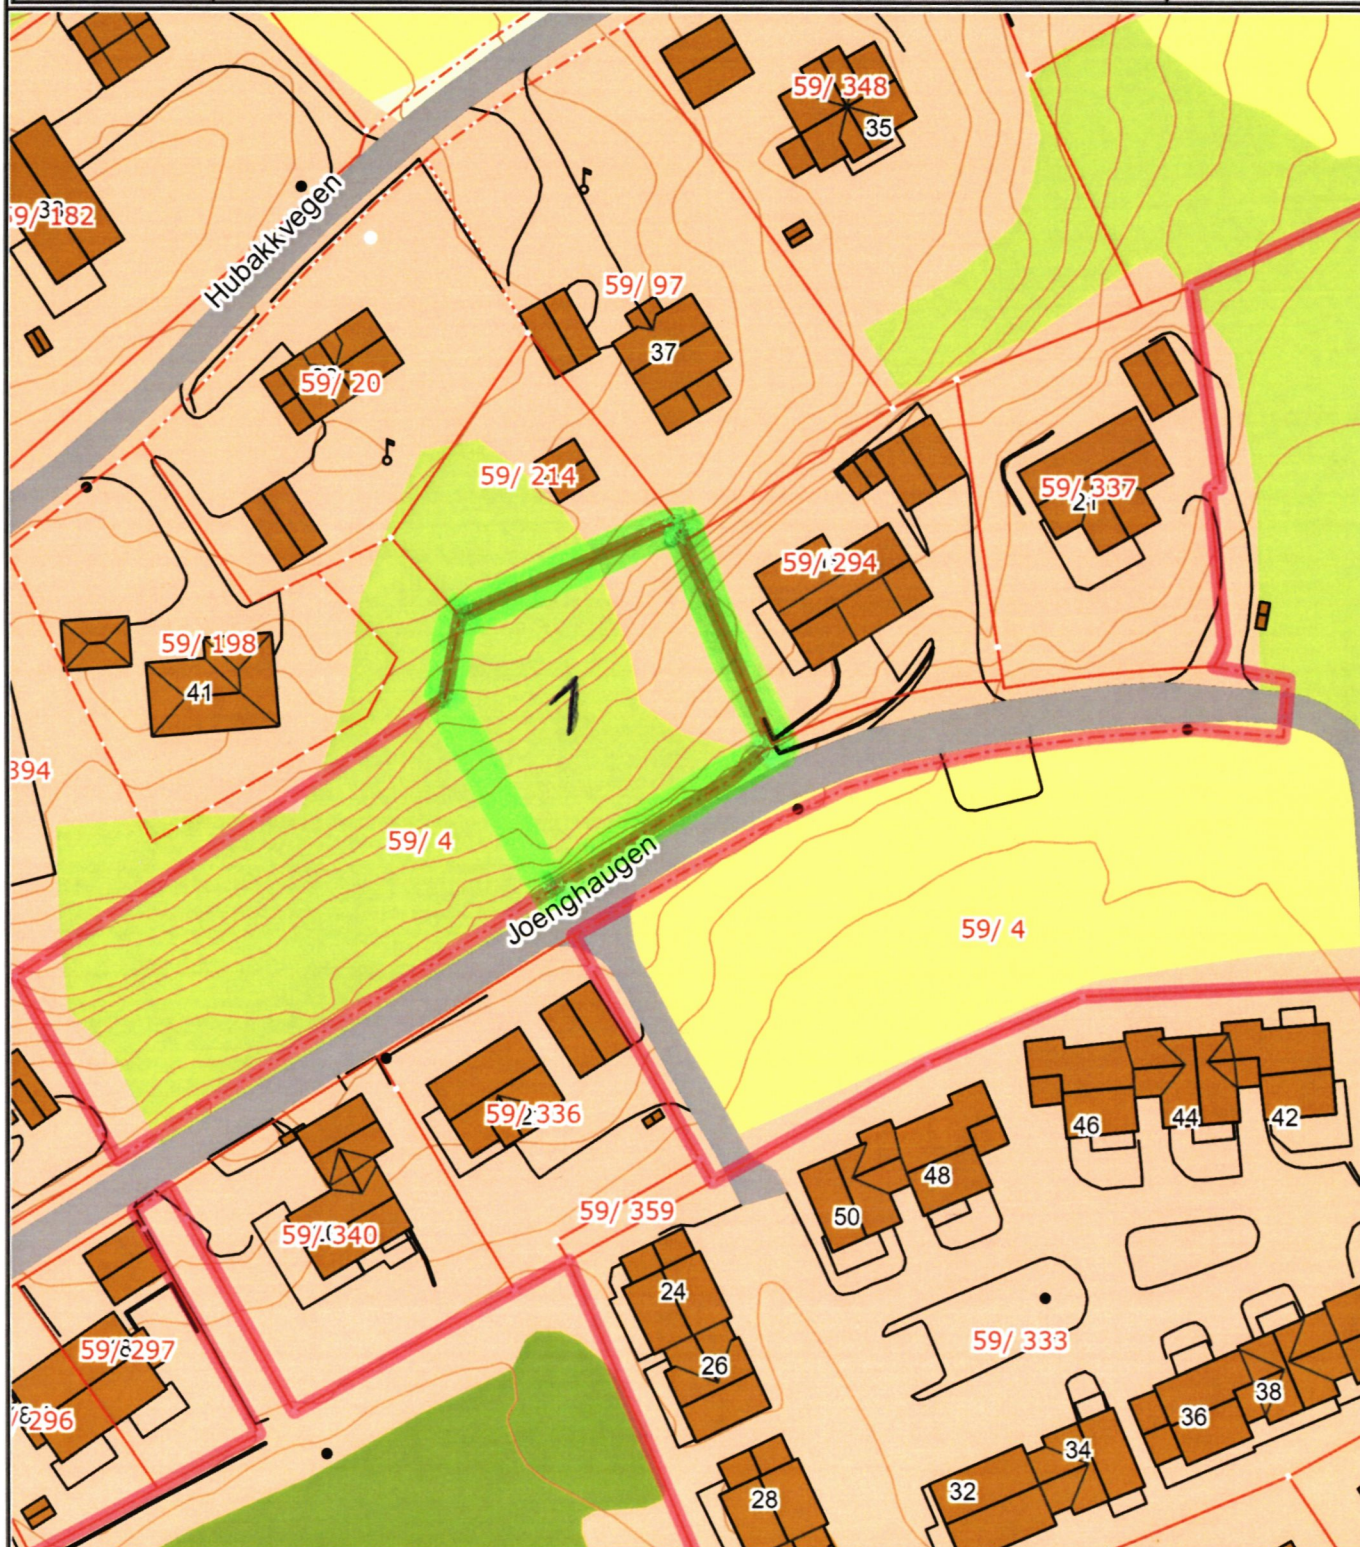


SITUASJONSKART

Eiendom:	Gnr: 59	Bnr: 4	Fnr: 0	Snr: 0
	Adresse: 7170 ÅFJORD			
Hj.haver/Fester:	Joengmyra, 198905			

**ÅFJORD
KOMMUNE**

Dato: 8/3-2021 Sign: Joakim S. By

Målestokk
1:1000

Det tas forbehold om at det kan forekomme feil på kartet, bla. gjelder dette eiendomsgrenser, ledninger/kabler, kummer m.m. som i forbindelse med prosjektering/anleggsarbeid må undersøkes nærmere.