


ANMERKNINGER:

HENVISNINGER:

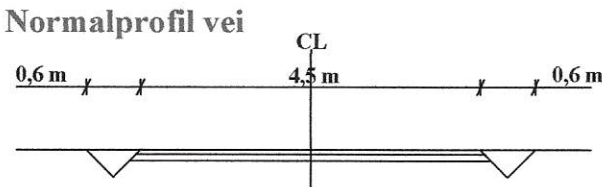

Oppbygging av vei og parkeringsplass

- 5 cm grus 0 - 16 mm
- 10 cm grus 0-32 mm
- Stedlige masser, evt. masseutskifting ved behov
- Fiberduk kl. 3, 185 g/m2 ved behov

X+11,70 Kotehøyder på plass.
- - - - Overvannsrør

ANBUDSTEGNING

ÅFJORD KOMMUNE
Teknisk driftsavdeling

Ny adkomst ved rådhuset
Plan og snitt


Dato:	20.01.20	Rev:	Endringer:	Sign:
Tegner:	MS	A	Bredde på vei økt med 1 meter til 5 meter	MS
Saksbehandler:	MS	B	Plass og vei endres til midlertidig. Asfalt og stuk utgår, velgrøft og fall endres	MS
Kontroll:				

Målestokk:	Tegning nr:	Rev:
hm 1:100 lm1:500	100	B



Lengdeprofil vei, pr. 0 - 130

Snitt A - A, gjennom plen og parkeringsplass

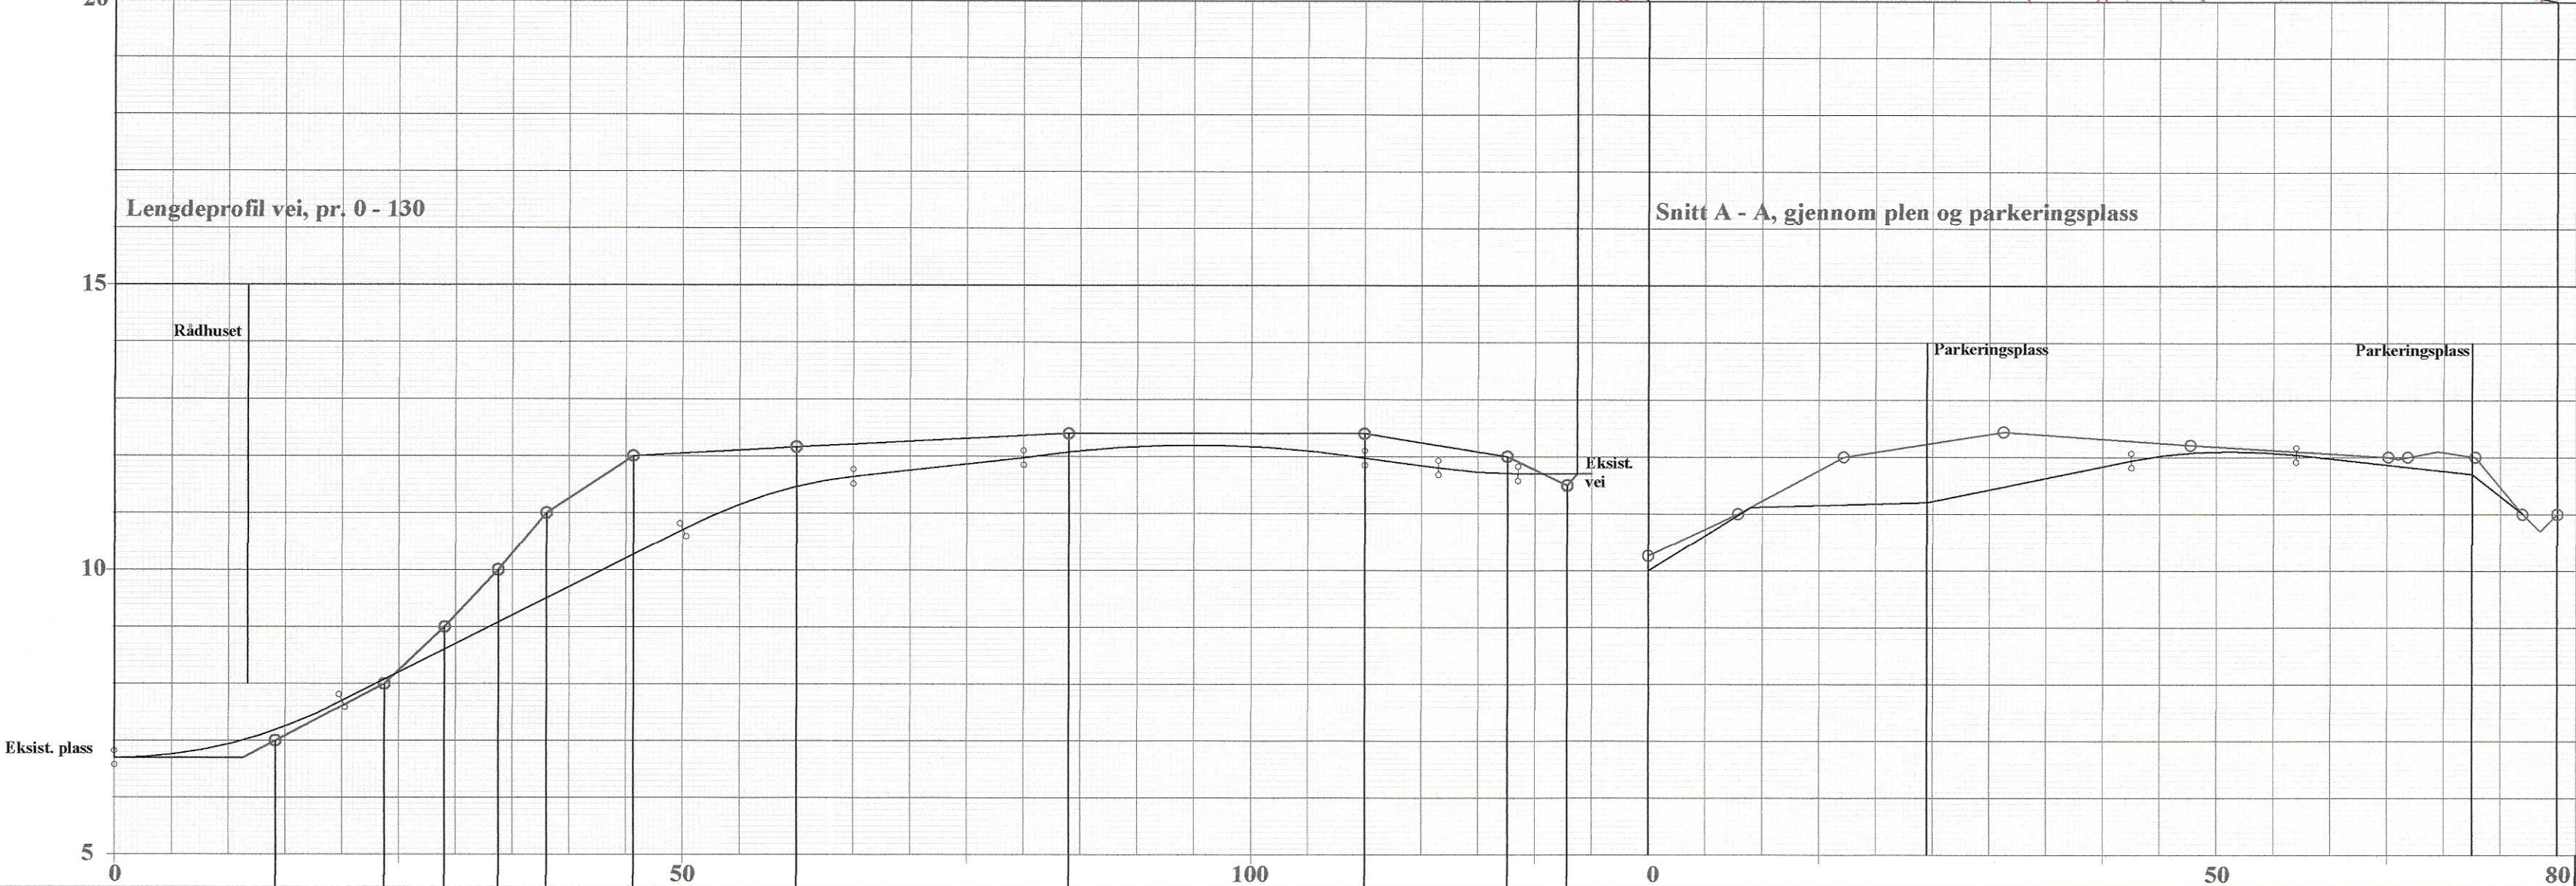

Lengdemåling:	
Groft:	Grofte nr:
	Groftbredde:
	Groftedybde:
Grunneier, gårdsnr / bruksnr:	
Markslag, overflatebeskaffenhet:	
Grunnforhold:	
Terrenghøyde for anleggsdrift:	6,70 7,00 8,00 9,00 10,00 11,00 12,00 12,16 12,40 12,40 12,00 11,70
Senterlinje	Stigning %
vei:	Kote topp slitedekke: 6,70 6,95 7,70 8,70 9,70 10,70 11,45 11,76 11,97 12,18 12,18 11,98 11,73 11,70
	Hor. kurvatur
	R = 200 R = 200 R = 500 R = 250
Vannledn:	Kote utv. topp:
	Type og dim. rør 1:
	Type og dim. rør 2:
Kloakk grav	Kote innv. bunn:
ledning:	Type og dim:
Kloakk	Kote utv. topp:
pumpeledn:	Type og dim:
	Fall i %
Overvanns	Kote innv. bunn:
ledning:	Type og dim: