


18 MARS 2021

ÅFJORD KOMMUNE

D-1

	SITUASJONSKART					
	Eiendom:	Gnr: 32	Bnr: 9	Fnr: 0		Snr: 0
		Adresse: Stordalsveien 942, 7170 ÅFJORD, med flere				
Hj.haver/Fester:	STAVEN LAILA ROSMO, STORDALSVEIEN 942, 7170 ÅFJORD, med flere					
INDRE FOSEN KOMMUNE	Dato: 16/3-2021 Sign:				Målestokk 1:1000	

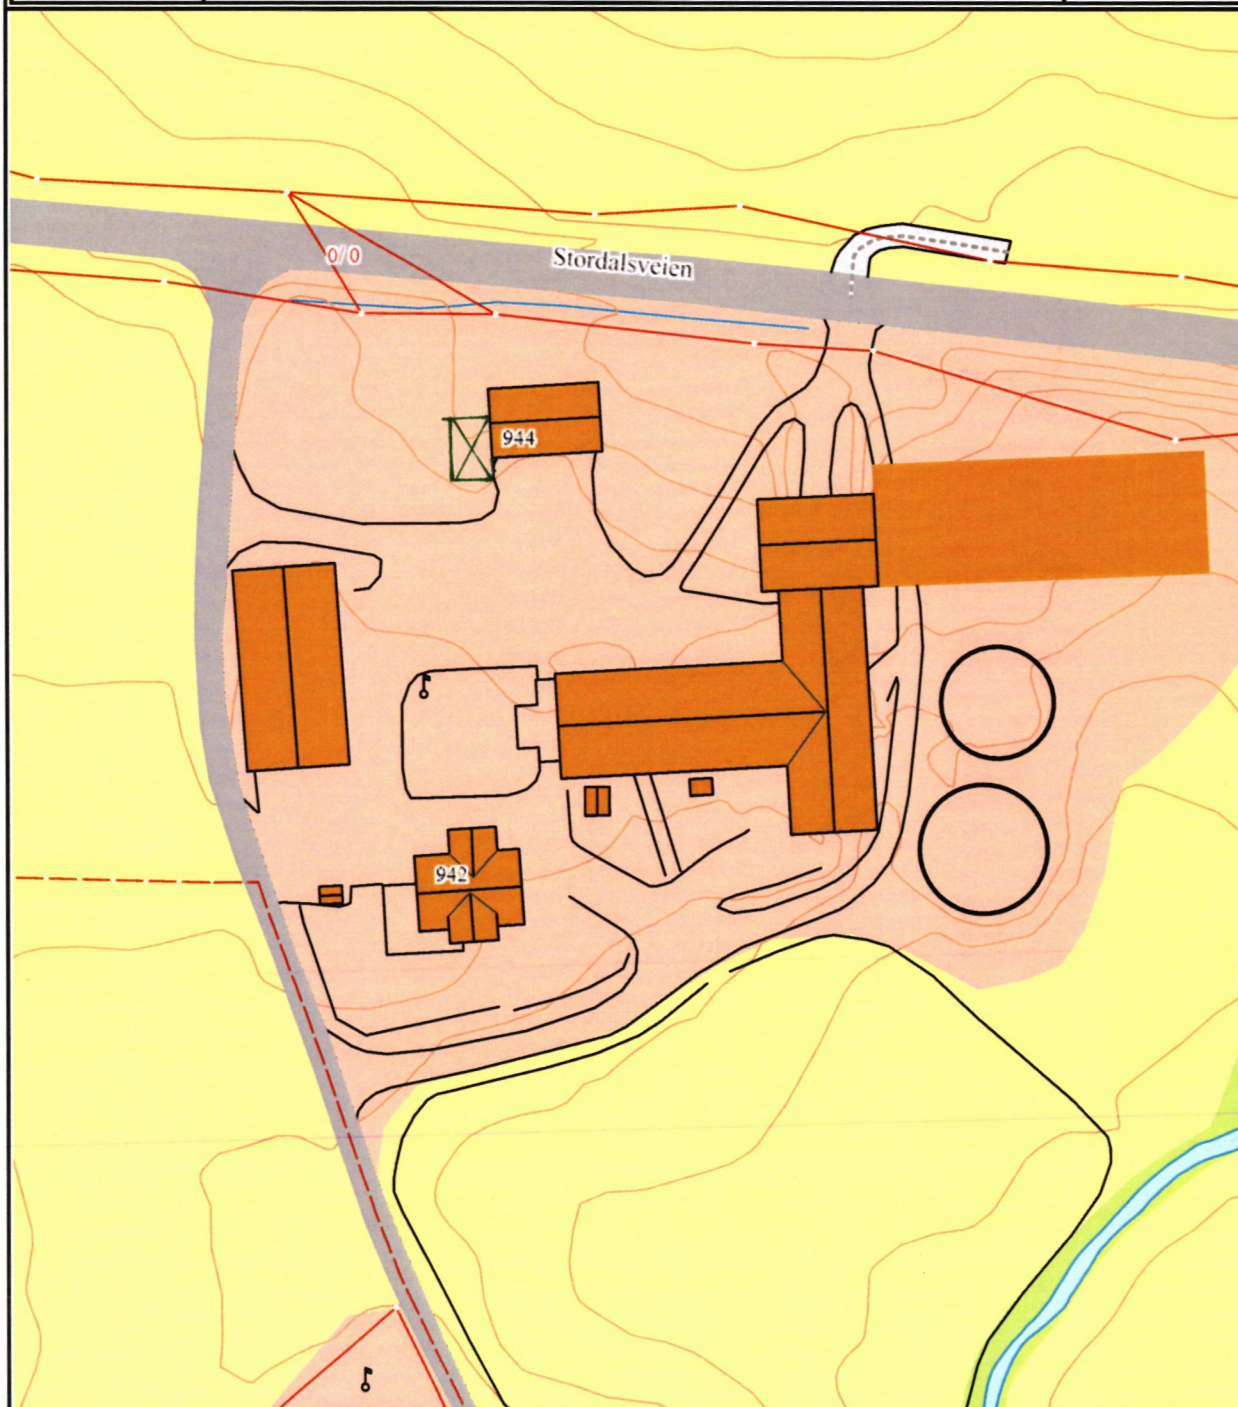

Det tas forbehold om at det kan forekomme feil på kartet, bla. gjelder dette eiendomsgrenser, ledninger/kabler, kummer m.m. som i forbindelse med prosjektering/anleggsarbeid må undersøkes nærmere.