



SITUASJONSKART


Eiendom:	Gnr: 60	Bnr: 134	Fnr: 0	Snr: 0
	Adresse:			
Hj.haver/Fester:				



**ÅFJORD
KOMMUNE**

Dato: 08.03.2021

Målestokk
1:500

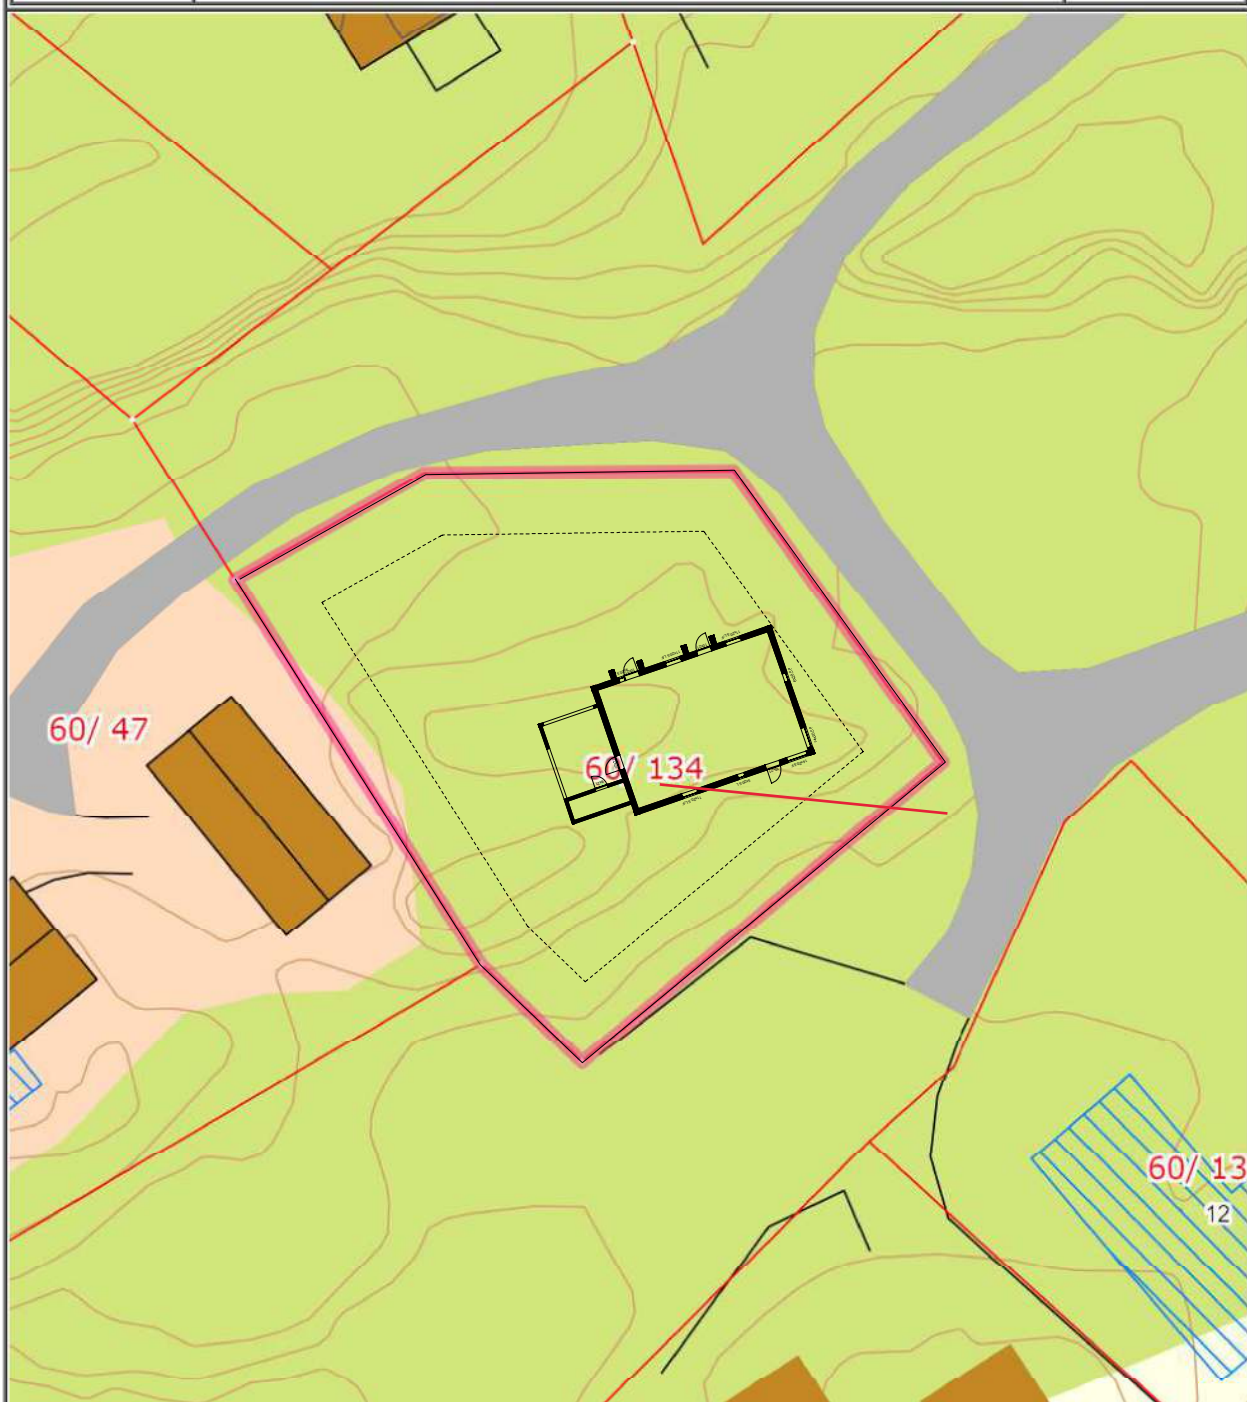

Det tas forbehold om at det kan forekomme feil på kartet, bla. gjelder dette eiendomsgrenser, ledninger/kabler, kummer m.m. som i forbindelse med prosjektering/anleggsarbeid må undersøkes nærmere.