


Bruksareal BRA, kvm		Arealberegninger i hht NS 3940	
Utvendig byggareal	Pr etasje	Utvendig byggareal	Sum BRA
1. etasje	187.3	31.9	255.1
SUM:	187.3	31.9	255.1
BVA:	210.9	35.0	283.2

-Arealer oppsat i tabell er i hht NS 3940.
 -Arealer angitt i de enkelte rom er oppgitt som faktiske gulvarealer.
 -Interiør, eksteriør og saniterusstyr vist på tegning kun inkludert
 hvis angitt i kontrakt/bud.
 -Viser til kjøkkenleverandørs egne
 tegninger for kjøkkenløsning.

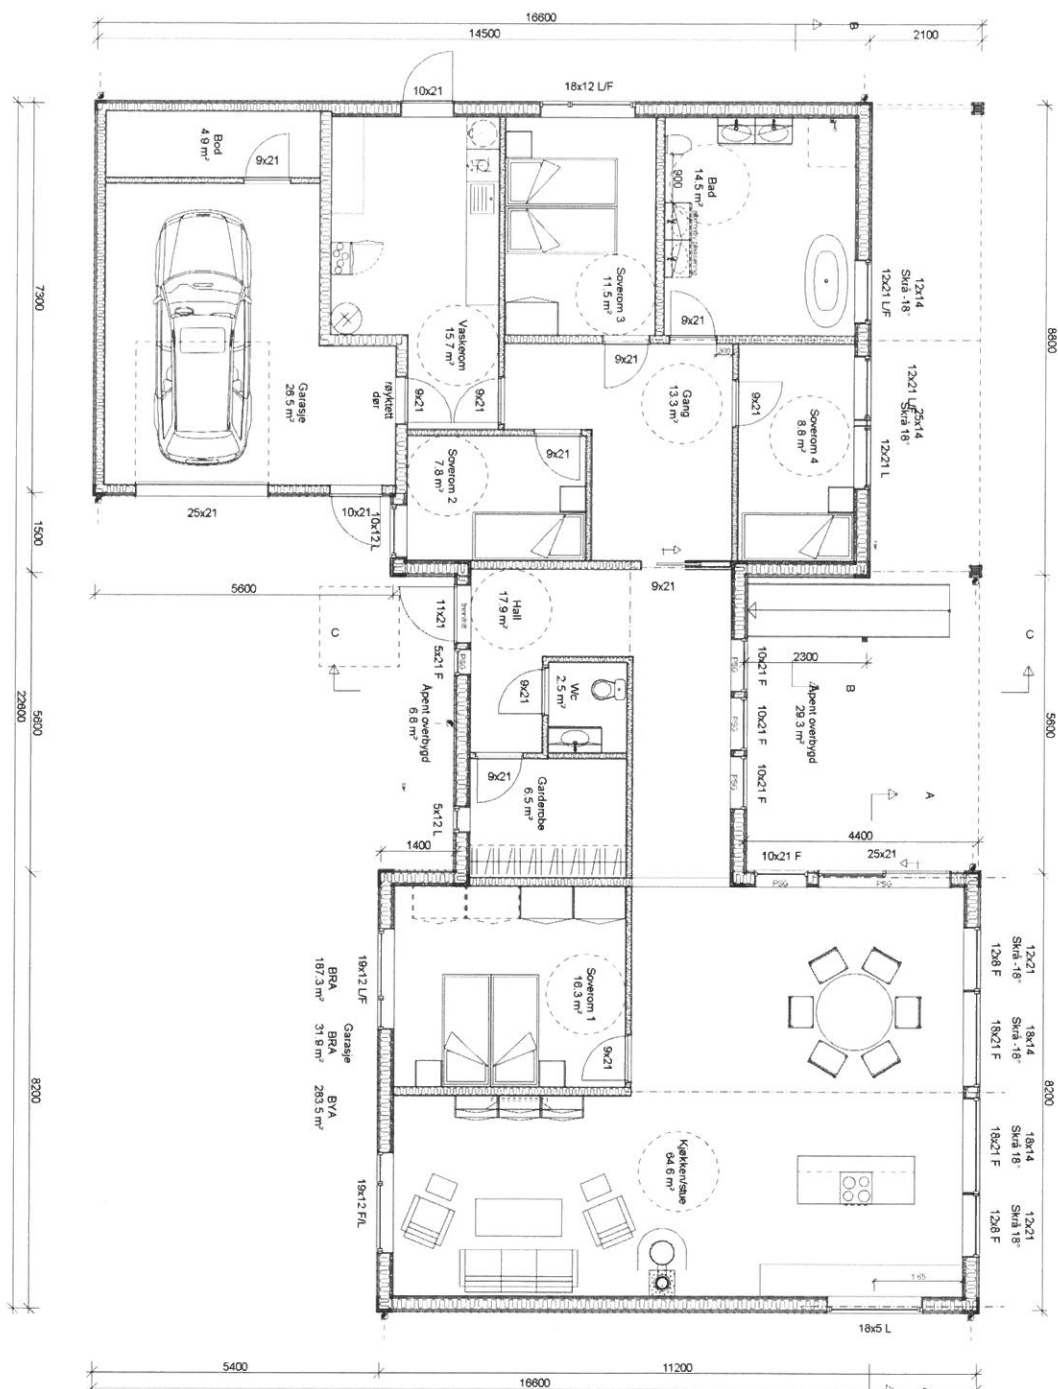

CC Revidert
 BB Revidert
 AA Revidert

ole.m 25.02.2021
 ole.m 15.02.2021
 ole.m 01.02.2021

REV. ANT. REVIDERINGEN GJELDER

ENEBOLIG EGNE SKISSER

RONJA SKJØLBERG & FRODE BUTLI

ole.m
 GODKJ.

PROSJEKT NR.
 ØB34

G.NR.

B.NR.







Plan

TEGN. NR.
 501
 MÅL
 1 : 100

KOMMUNE:

DATO 25.01.2021

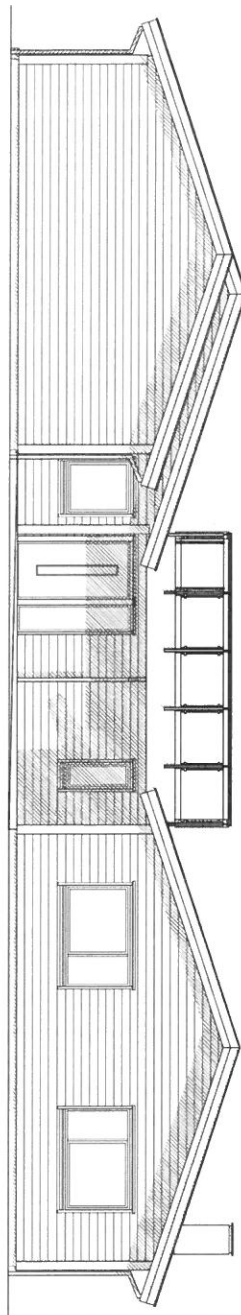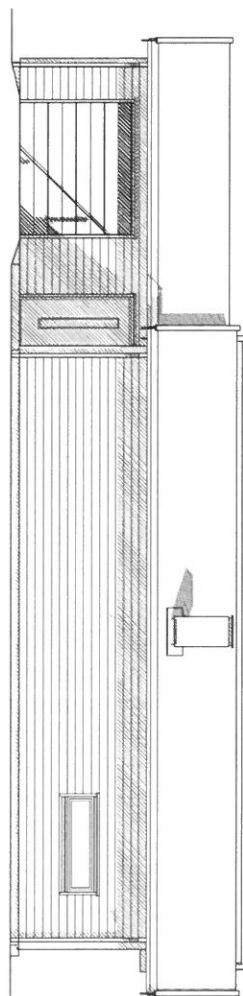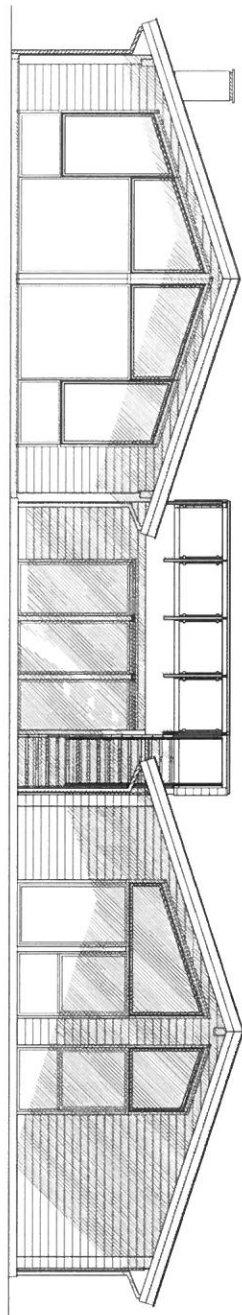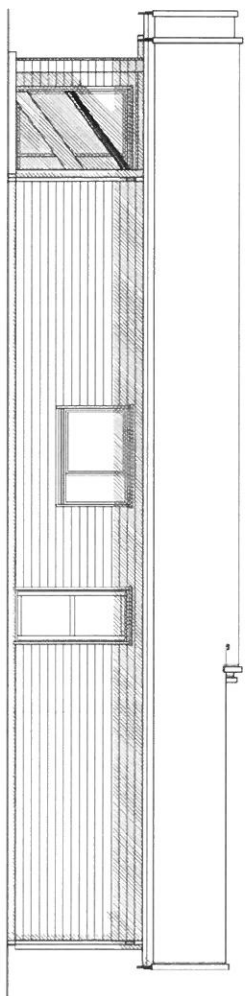

CC Revidert
BB Revidert
AA Revidert

ole.m 25.02.2021
ole.m 15.02.2021
ole.m 01.02.2021

REV. ANT. REVIDERINGEN GJELDER

SIGN. DATO

DATA DESIGN SYSTEM

ENEBOLIG EGNE SKISSER

RONJA SKJØLBERG & FRODE BUTLI

TEGN. ole.m
GODKJ.

PROSJ. NR.
ØB34

G.NR.

B.NR.

TEGN. NR.
502

KOMMUNE:




DATO 25.01.2021

MAL
1 : 100

Iderhus

Fasader

TEGNINGEN MÅ HVERKEN HELT ELLER DELVIS KOPIERES ELLER BENYTTES VED UTFØRELSE AV ARBEIDER SOM IderhusGruppen AS IKKE MEDVIRKER I.

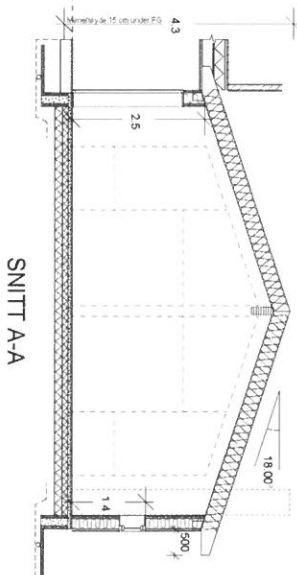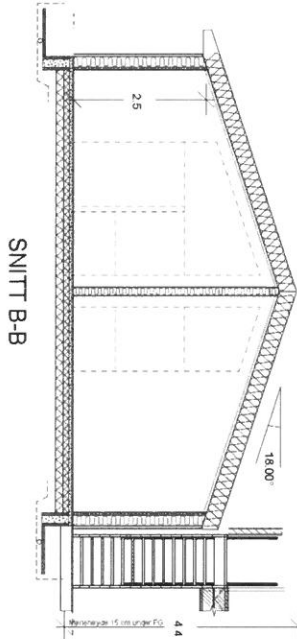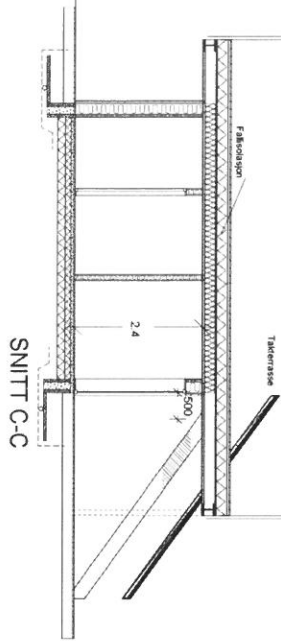


CC	Revidert
BB	Revidert
AA	Revidert

ole.m	25.02.2021
ole.m	15.02.2021
ole.m	01.02.2021

REV.	ANT.	REVIDERINGEN GJELDER
------	------	----------------------

SIGN.	DATO
-------	------

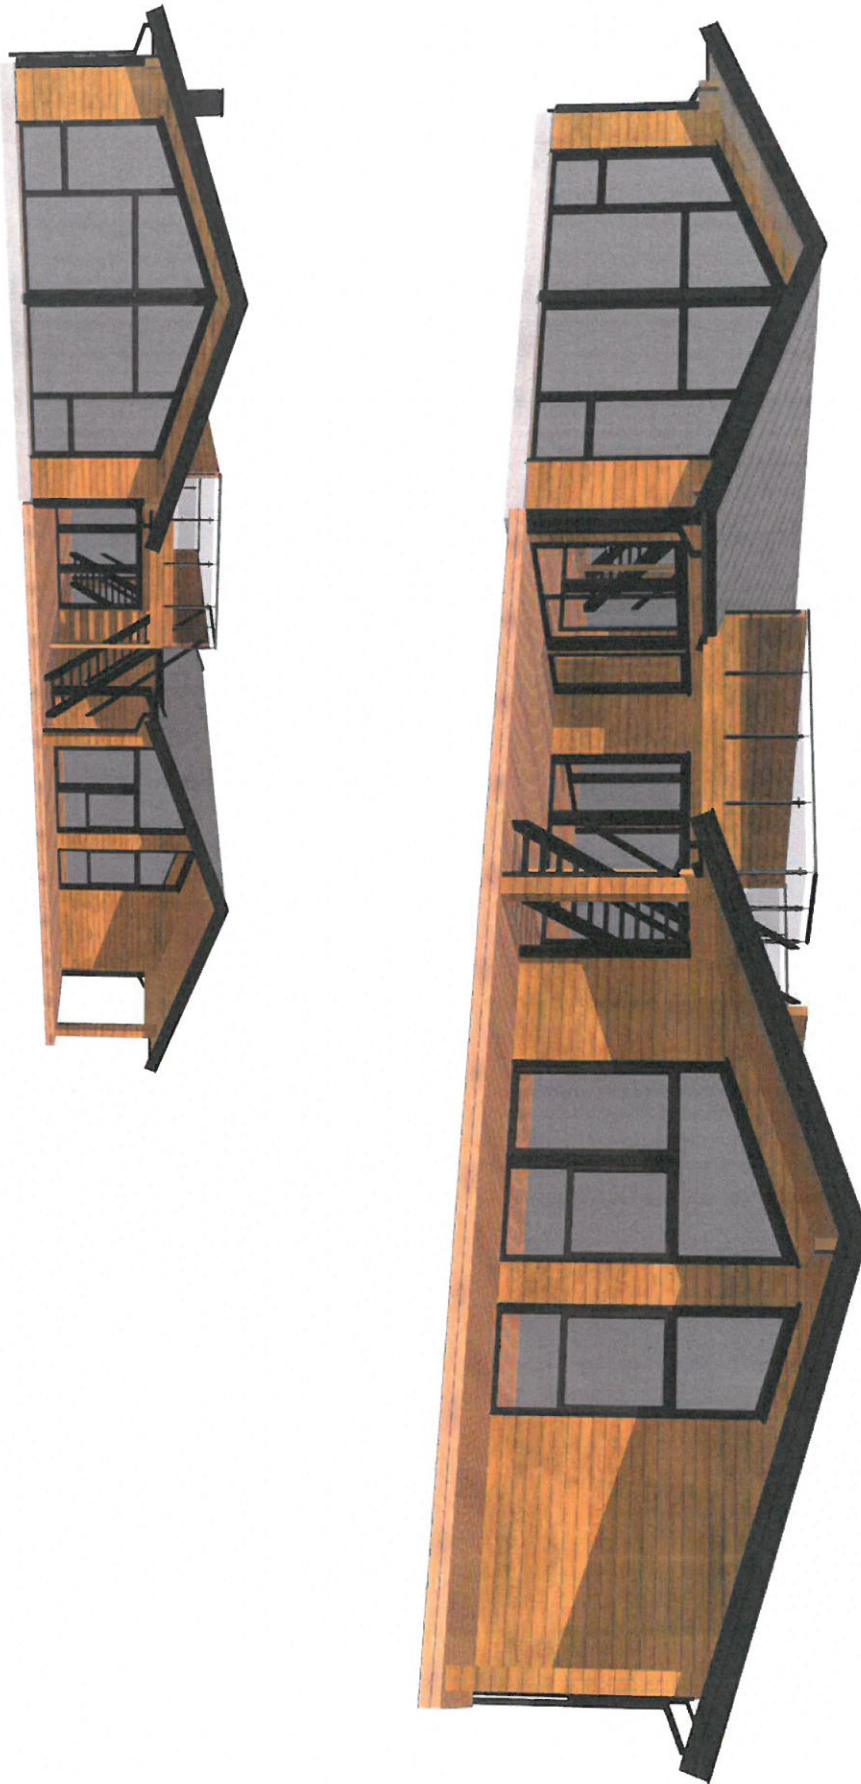

Deite er bare en illustrasjon.

CC Revidert
BB Revidert
AA Revidert

ole.m 25.02.2021
ole.m 15.02.2021
ole.m 01.02.2021

DATA DESIGN SYSTEM

REV. ANT. REVIDERINGEN GJELDER

SIGN. DATO

ENEBOLIG EGNE SKISSER

RONJA SKJØLBERG & FRODE BUTLI

TEGN. ole.m
GODKJ.

PROSJ. NR.
ØB34

G.NR. B.NR.




Perspektiv

DATO 25.01.2021

TEGN. NR.
504
MAL
1:

KOMMUNE:

TEGNINGEN MÅ HVERKEN HELT ELLER DELVIS KOPIERES ELLER BENYTTES VED UTFØRELSE AV ARBEIDER SOM IdehusGruppen AS IKKE MEDVIRKER I.

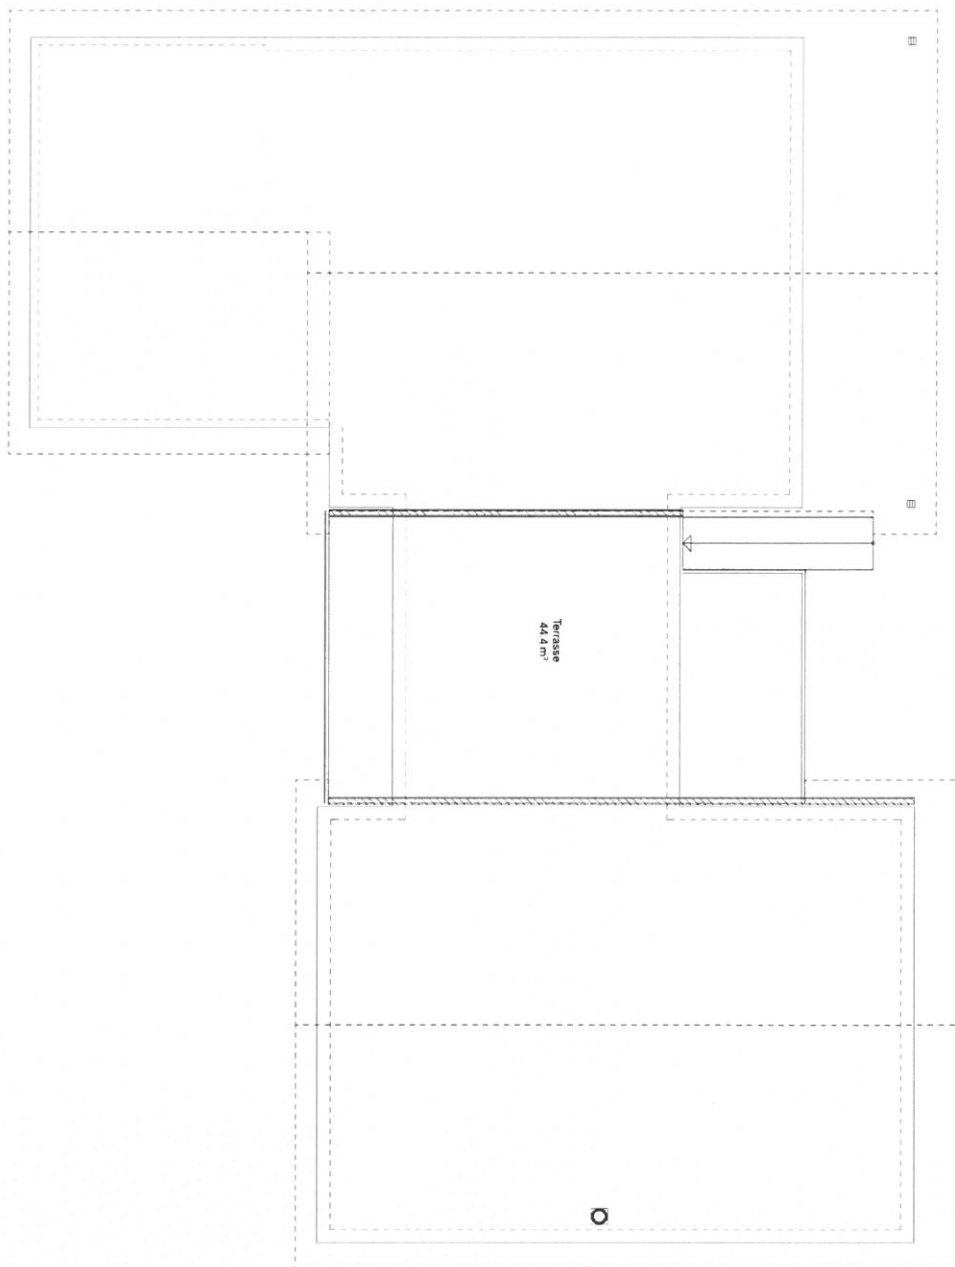

CC Revidert
BB Revidert
AA Revidert

ole.m 25.02.2021
ole.m 15.02.2021
ole.m 01.02.2021

REV ANT.

REVIDERINGEN GJELDER

SIGN. DATO

ENEBOLOG EGNE SKISSER

RONJA SKJØLBERG & FRODE BUTLI

TEGN. ole.m
GODKJ.

PROSJ. NR.
ØB34

G.NR.

B.NR.



Plan terrasse

TEGN. NR.
505
MAL
1 : 100

KOMMUNE:

TEGNINGEN MÅ HVERKEN HELT ELLER DELVIS KOPIERES ELLER BENYTTES VED UTFØRELSE AV ARBEIDER SOM IdehusGruppen AS IKKE MEDVIRKER I.