


Saksnummer 2021/833

	SITUASJONSKART					
	Eiendom:	Gnr: 152	Bnr: 6	Fnr: 0		Snr: 0
		Adresse: Norddalsveien 2550, 7194 BRANDSFJORD				
Hj.haver/Fester:						
ÅFJORD KOMMUNE	Dato: 29/3-2021 Sign: <i>Oddvar Dahl</i>				Målestokk 1:1000	

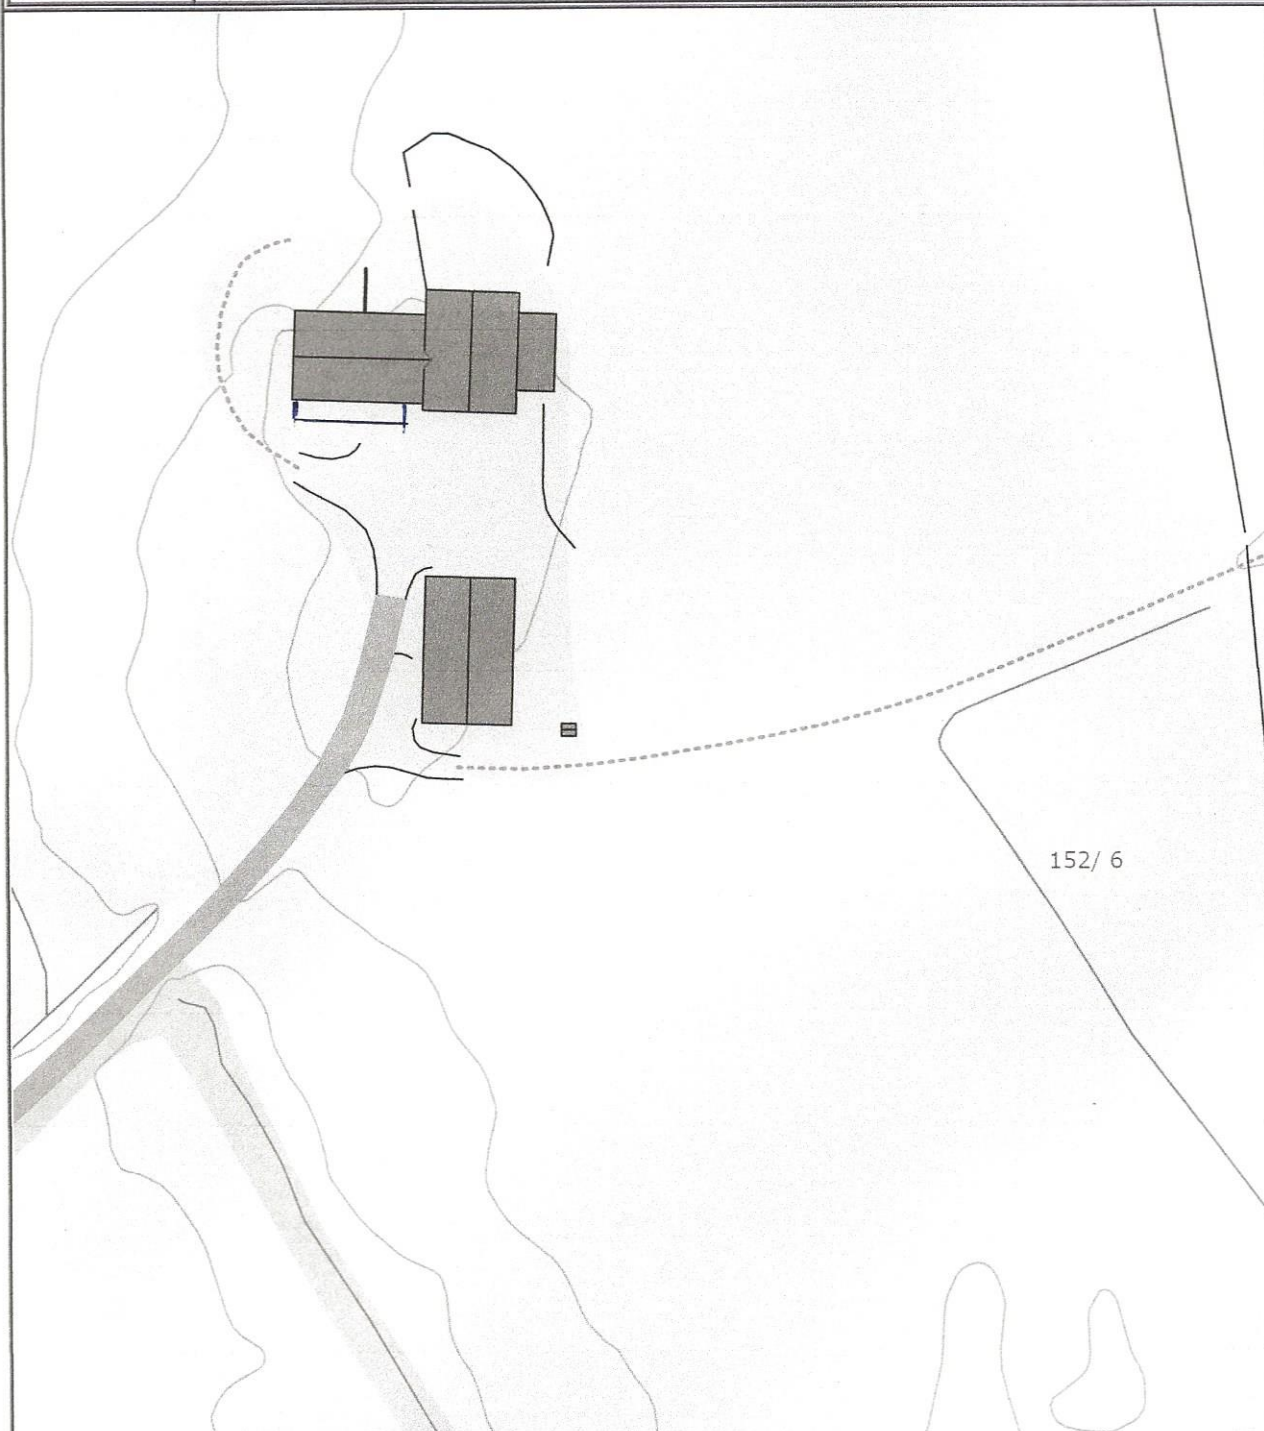

Det tas forbehold om at det kan forekomme feil på kartet, bla. gjelder dette eiendomsgrenser, ledninger/kabler, kummer m.m. som i forbindelse med prosjektering/anleggsarbeid må undersøkes nærmere.