



SITUASJONSKART

Eiendom:

Gnr: 64

Bnr: 92

Fnr: 0

Snr: 0

Adresse:


Hj.haver/Fester:



ÅFJORD
KOMMUNE

Dato: 17/11-2020 Sign:

Målestokk
1:500

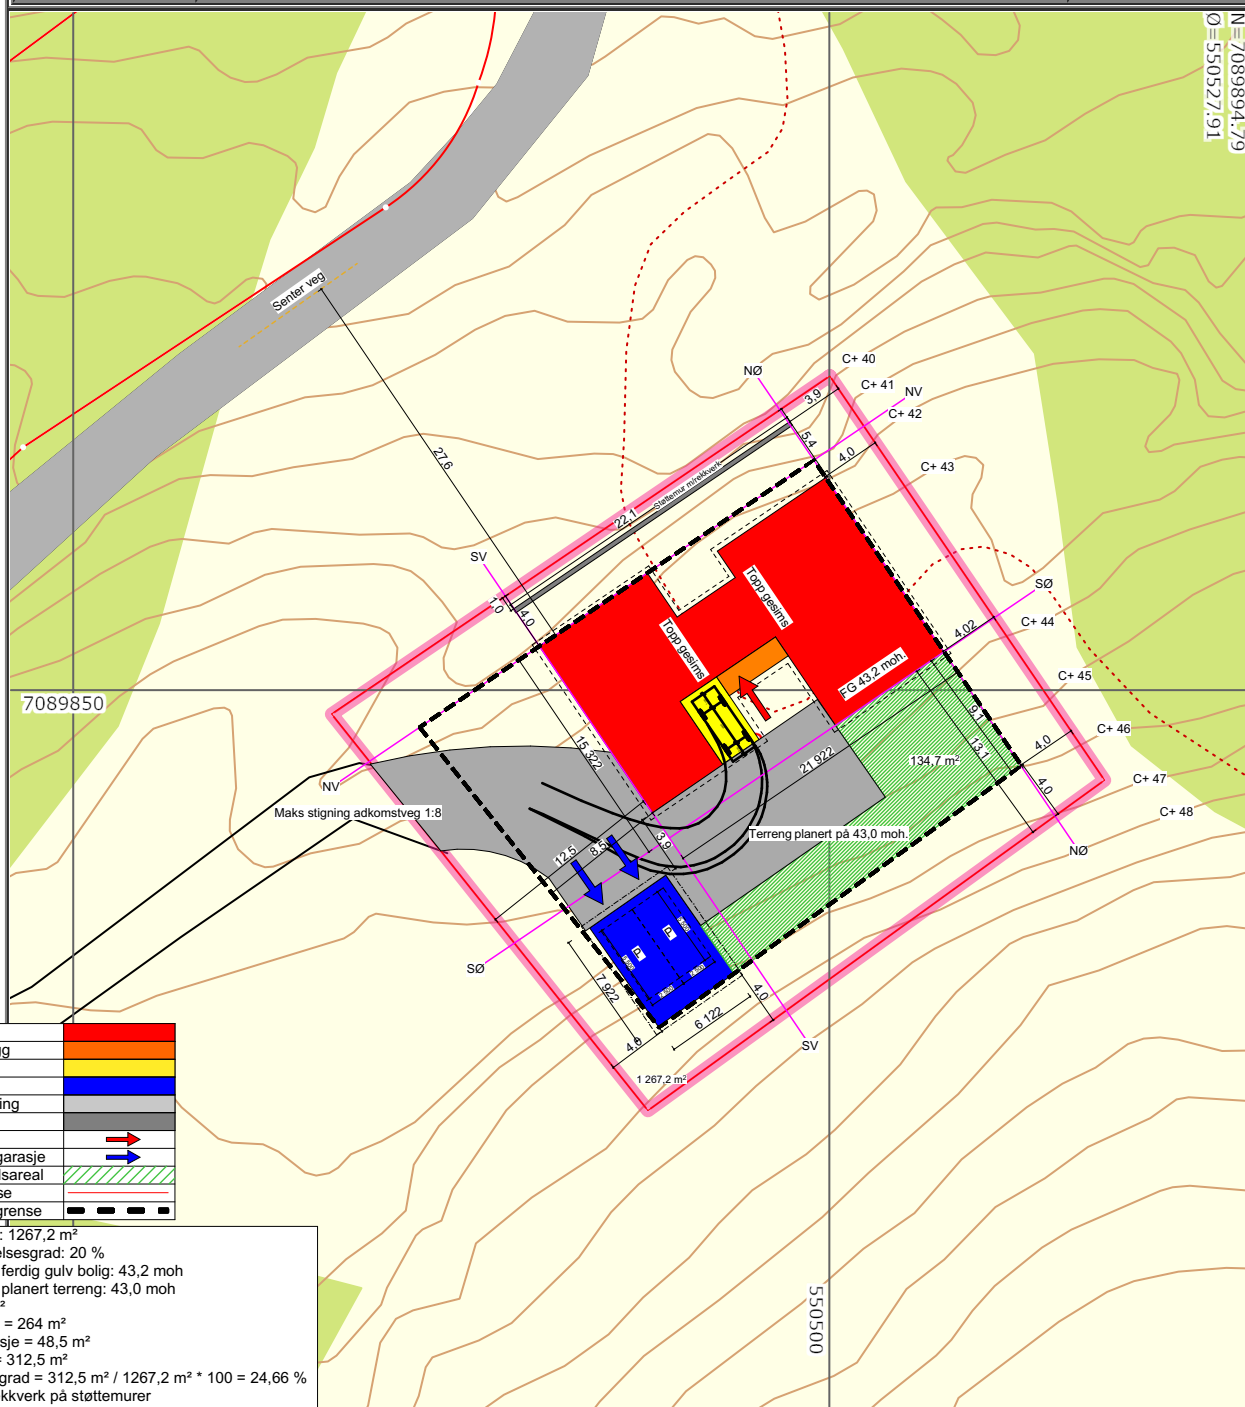

Bolig	
Takoverbygg	
Carport	
Garasje	
Veg/Parkering	
Støttemur	
Inngang	
Innkjøring garasje	
Uteoppholdsareal	
Tomtegrense	
4 m byggegrense	

Tomteareal: 1267,2 m²
Max utnyttelsesgrad: 20 %
Kotehøyde ferdig gulv bolig: 43,2 moh
Kotehøyde planert terreng: 43,0 moh
MUA: 50 m²
BYA - Bolig = 264 m²
BYA - Garasje = 48,5 m²
Total BYA = 312,5 m²
Utnyttelsesgrad = 312,5 m² / 1267,2 m² * 100 = 24,66 %
1 m høyt rekkverk på støttemurer
Stigningsforhold adkomst vei max 1:8
Stigningsforhold adkomst bolig max 1:20

BYGGESØKNADSTEGNINGER

Situasjonsplan

Tiltakshaver:
Runar Sæther og May Ingunn Halvorsen
Petrusringen 27, Åfjord 7170

Tiltak:
7170 Åfjord

Gnr./Bnr.
64/92

Leverandør:
AM bygg AS
Staveslia 17, Åfjord 7171

ANSVARLIG PROSJEKTERENDE:
Dakark AS

A4

TEGNINGENE MÅ IKKE KOPIERES ELLER BENYTTES VED UTFØRELSE AV ARBEIDER UTEN MEDVIRKNING FRA DAKARK AS
TEGNINGENE ER IKKE GYLDIG UTEN KVALITETSIKRINGSSYSTEMET TIL DAKARK AS

BYGGMANN®

MAL
1:500

Prosjektnr.
1155-20

DATO:
20.11.20

Org. nr:
976598407

TEGNER:
VRS

www.byggmann.no

Tegningsnr.
A10-01

