
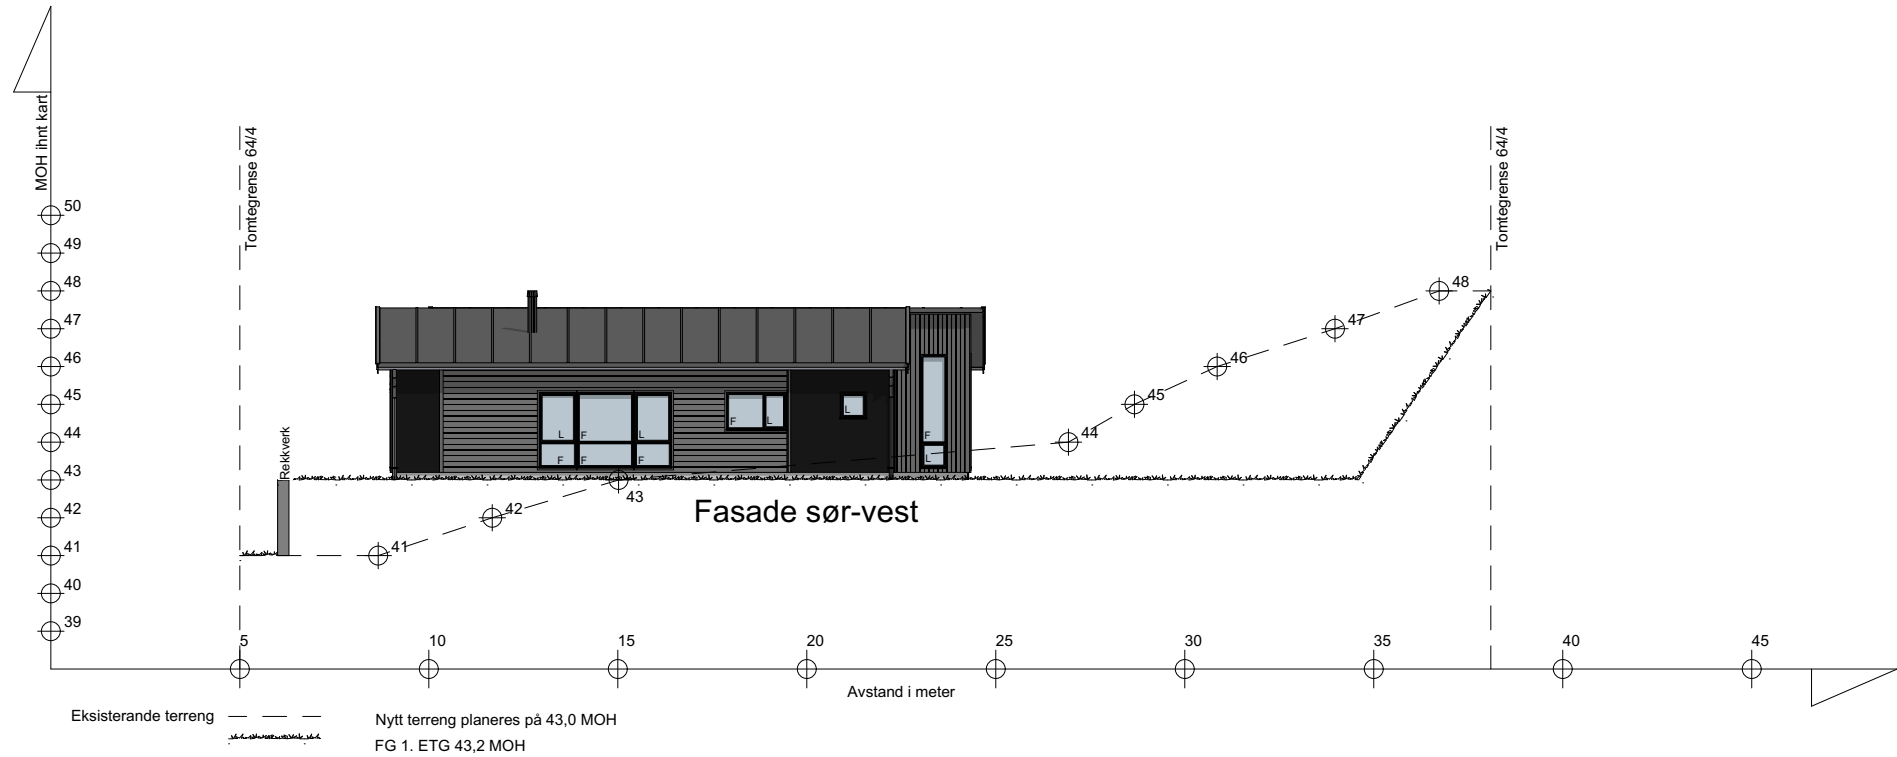


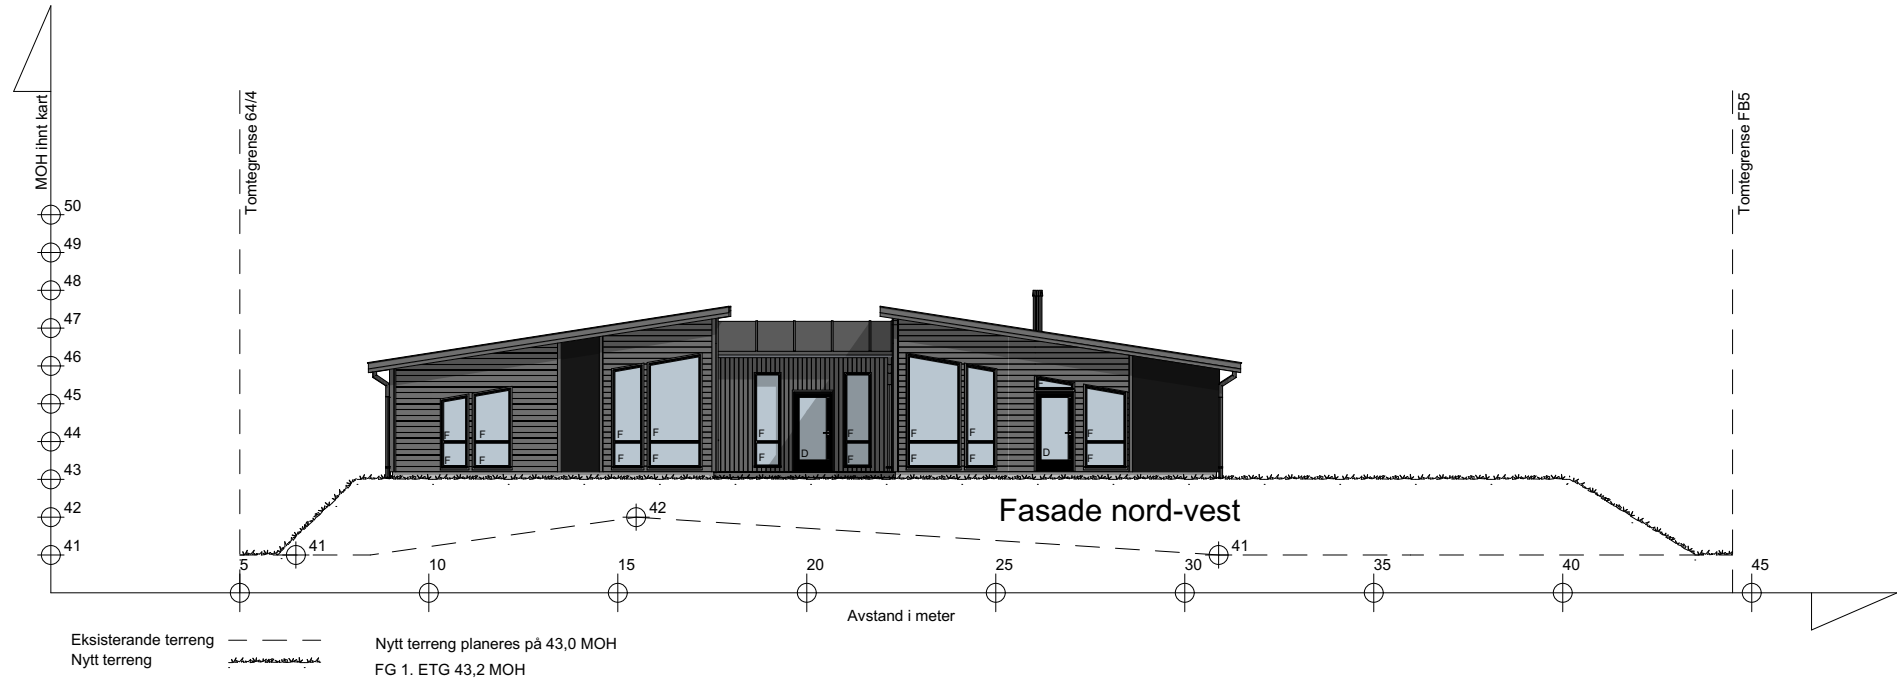

BYGGESØKNADSTEGNINGER

Fasade nord-vest og sør-vest m/terreng

Tiltakshaver: Runar Sæther og May Ingunn Halvorsen Petrusringen 27, Åfjord 7170	Tiltak: 7170 Åfjord	Gnr./Bnr. 64/92	
		ANSVARLIG PROSJEKTERENDE: Dakark AS	
Leverandør: AM bygg AS Staveslia 17, Åfjord 7171		TEGNINGENE MÅ IKKE KOPIERES ELLER BENYTTES VED UTFØRELSE AV ARBEIDER UTEN MEDVIRKNING FRA DAKARK AS TEGNINGENE ER IKKE GYLDIG UTEN KVALITETSIKRINGSYSTEMET TIL DAKARK AS	



BYGGMANN®

MÅL: 1:200	Prosjektnr. 1155-20
DATO: 20.11.20	Org. nr: 976598407
TEGNER: VRS	Tegningsnr. A21-01
www.byggmann.no	



GODKJENT FOR
ANSVARSETT

DIREKTORATET FOR BYGGKVALITET

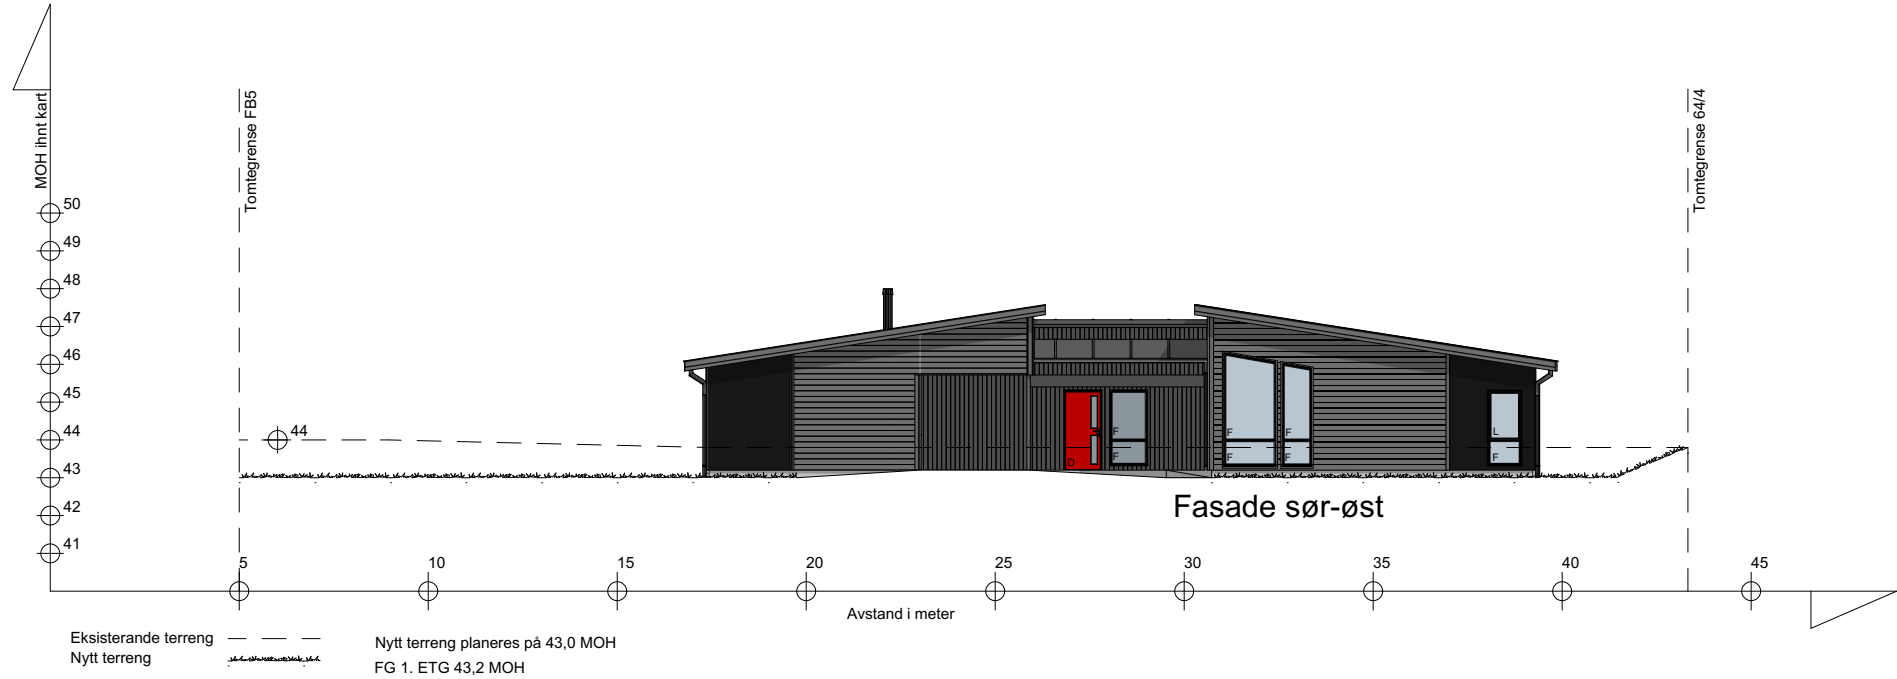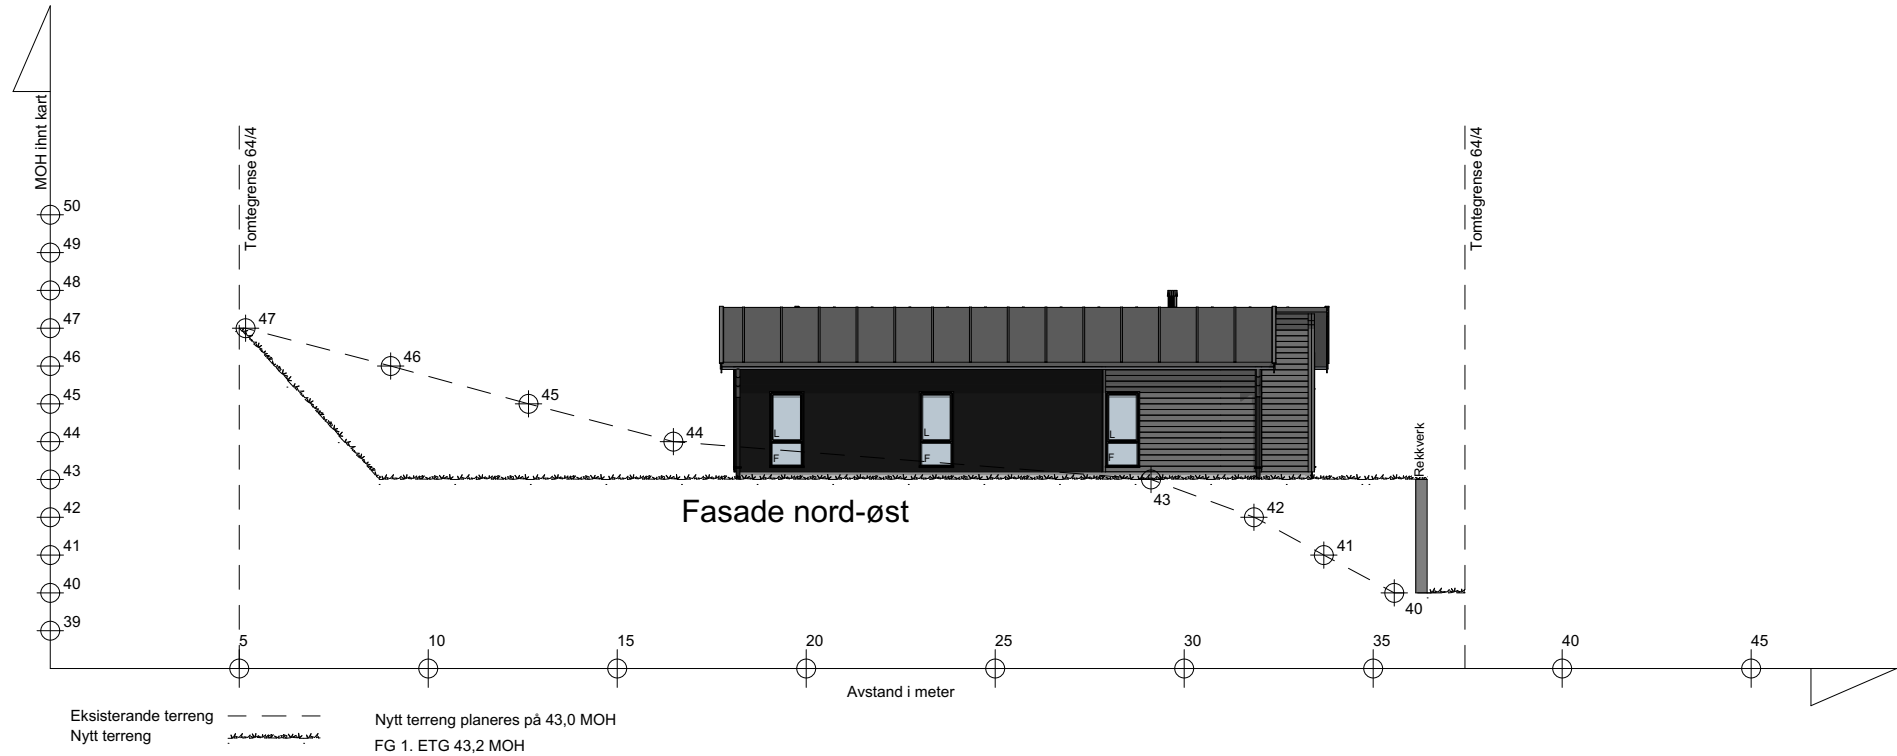

BYGGESØKNADSTEGNINGER
Fasade sør-øst og nord-øst m/terreng

Tiltakshaver: Runar Sæther og May Ingunn Halvorsen Petrusringen 27, Åfjord 7170	Tiltak: 7170 Åfjord	Gnr./Bnr. 64/92
Leverandør: AM bygg AS Staveslia 17, Åfjord 7171	ANSVARLIG PROSJEKTERENDE: Dakark AS	
		A3
TEGNINGENE MÅ IKKE KOPIERES ELLER BENYTTES VED UTFØRELSE AV ARBEIDER UTEN MEDVIRKNING FRA DAKARK AS TEGNINGENE ER IKKE GYLDIG UTEN KVALITETSIKRINGSYSTEMET TIL DAKARK AS		

BYGGMANN®

MÅL: 1:200	Prosjektnr. 1155-20
DATO: 20.11.20	Org. nr: 976598407
TEGNER: VRS	
www.byggmann.no	Tegningsnr. A21-02



GODKJENT FOR
ANSVARRETT

DIREKTORATET FOR BYGGKVALITET



Fasade nord-vest



Fasade sør-vest


BYGGMANN®

MALE: 1:100	Prosjektnr. 1155-20
DATO: 20.11.20	Org. nr: 976598407
TEGNER: VRS	Tegningsnr. A21-03
www.byggmann.no	



DIREKTORATET FOR BYGGKVALITET

BYGGESØKNADSTEGNINGER Fasade nord-vest og sør-vest		Gnr./Bnr. 64/92	
Tiltakshaver: Runar Sæther og May Ingunn Halvorsen Petrusringen 27, Åfjord 7170	Tiltak: 7170 Åfjord	ANSVARLIG PROSJEKTERENDE: Dakark AS A3	
Leverandør: AM bygg AS Staveslia 17, Åfjord 7171			
TEGNINGENE MÅ IKKE KOPIERES ELLER BENYTTES VED UTFØRELSE AV ARBEIDER UTEN MEDVIRKNING FRA DAKARK AS TEGNINGENE ER IKKE GYLDIG UTEN KVALITETSIKRINGSYSTEMET TIL DAKARK AS			

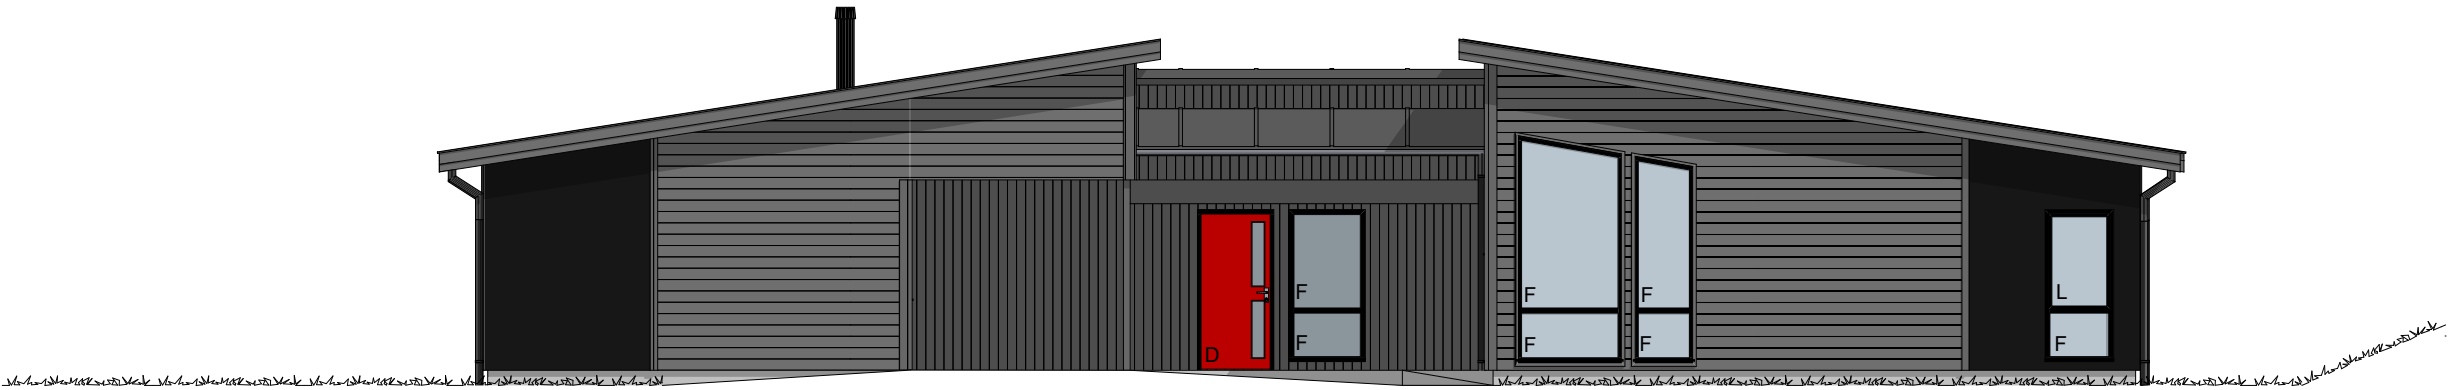

Fasade sør-øst



Fasade nord-øst

BYGGMANN®


BYGGESØKNADSTEGNINGER
Fasade sør-øst og nord-øst

Tiltakshaver: Runar Sæther og May Ingunn Halvorsen Petrusringen 27, Åfjord 7170	Tiltak: 7170 Åfjord	Gnr./Bnr. 64/92	MÅL: 1:100	Prosjektnr. 1155-20
			DATO: 20.11.20	Org. nr: 976598407
Leverandør: AM bygg AS Staveslia 17, Åfjord 7171	ANSVARLIG PROSJEKTERENDE: Dakark AS	A3	TEGNER: VRS	Tegningsnr. A21-04
			www.byggmann.no	

TEGNINGENE MÅ IKKE KOPIERES ELLER BENYTTES VED UTFØRELSE AV ARBEIDER UTEN MEDVIRKNING FRA DAKARK AS
TEGNINGENE ER IKKE GYLDIG UTEN KVALITETSIKRINGSYSTEMET TIL DAKARK AS




DIREKTORATET FOR BYGGKVALITET

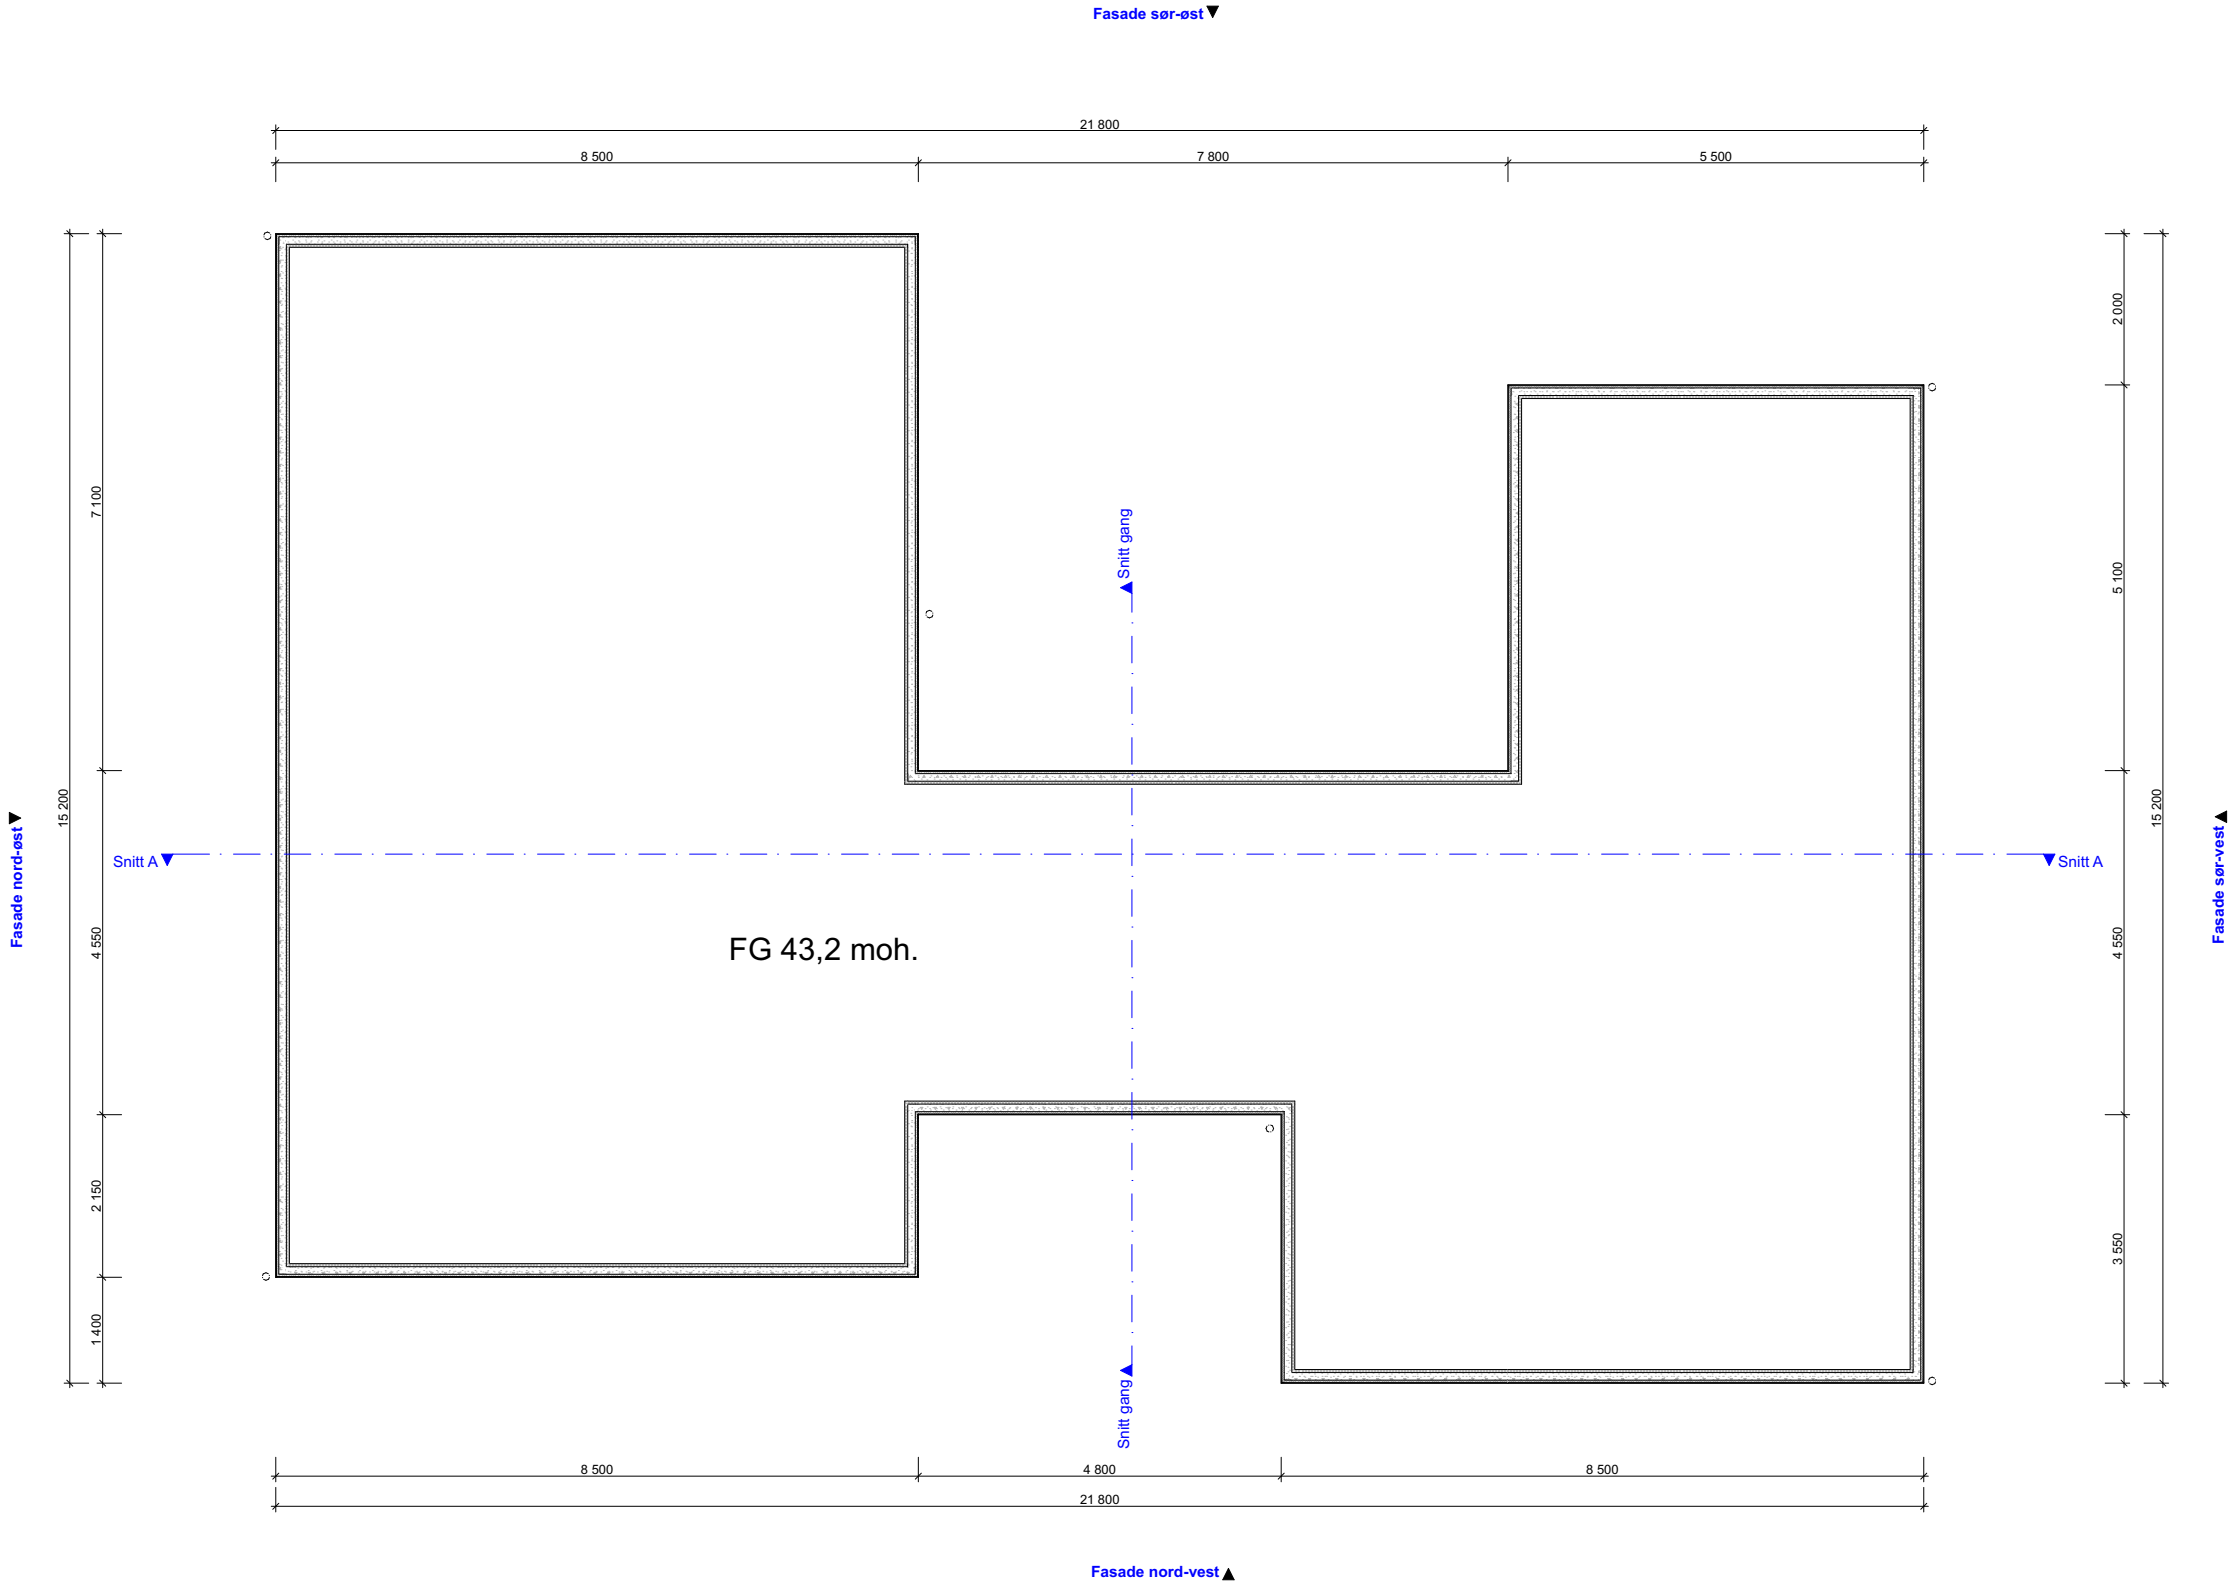

BYGGESØKNADSTEGNINGER				BYGGMANN®	
Ringmur		Tiltak:		Gnr./Bnr.	Prosjektnr.
Runar Sæther og May Ingunn Halvorsen		7170 Åfjord		64/92	1155-20
Petrustringen 27, Åfjord 7170		ANSVARLIG PROSJEKTERENDE:		A3	Org. nr:
Leverandør:		Dakark AS			976598407
AM bygg AS		DATO:		20.11.20	Tegningsnr.
Staveslia 17, Åfjord 7171		TEGNER:		VRS	A21-05
TEGNINGENE MÅ IKKE KOPIERES ELLER BENYTTES VED UTFØRELSE AV ARBEIDER UTEN MEDVIRKNING FRA DAKARK AS		www.byggmann.no			
TEGNINGENE ER IKKE GYLDIG UTEN KVALITETSIKRINGSYSTEMET TIL DAKARK AS					



Alle skråvinduer må kontrolleres før bestilling, karmyttermål kan ikke brukes for bestilling.
Rom for varig opphold må oppfylle krav satt til dagslys i TEK 17 §13-7 (2).
Formel $A_g > 0,07 \cdot A_{BRA} / LT$. Forutsatt $LT = 0,7$.

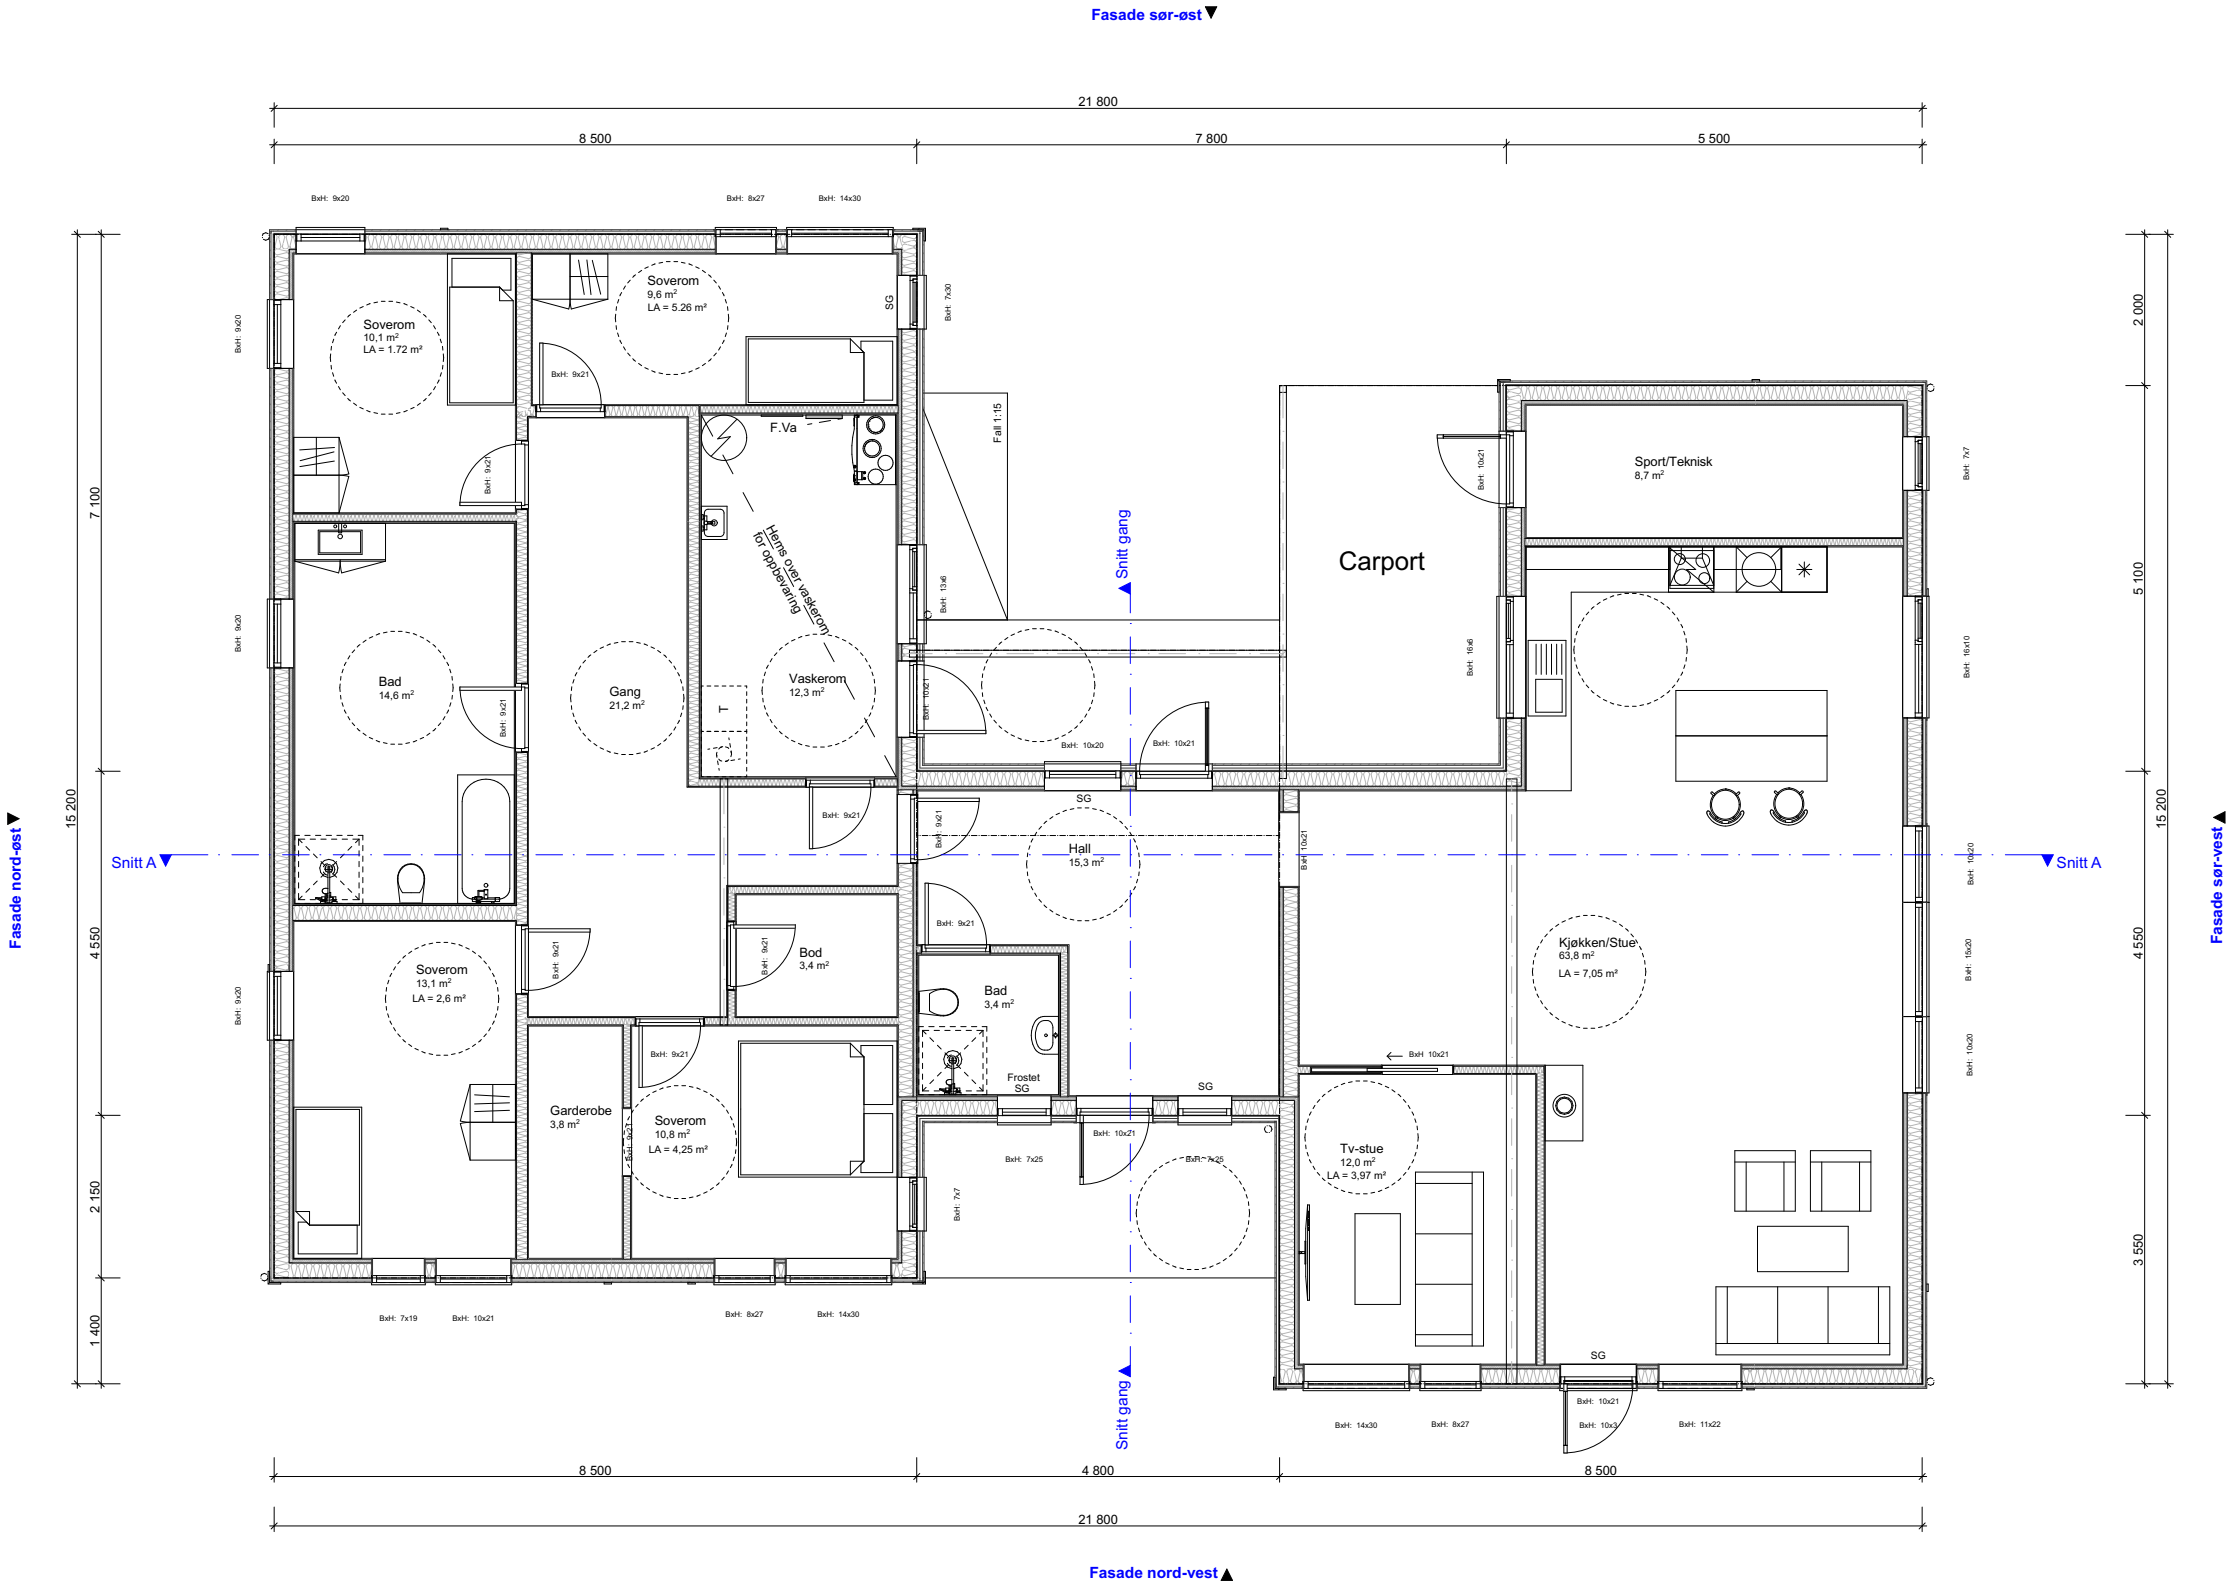

BYGGESØKNADSTEGNINGER

Hovedetasje

Tiltakshaver: Runar Sæther og May Ingunn Halvorsen Petrustringen 27, Åfjord 7170	Tiltak: 7170 Åfjord	Gnr./Bnr. 64/92	
	ANSVARLIG PROSJEKTERENDE: Dakark AS		A3
Leverandør: AM bygg AS Staveslia 17, Åfjord 7171	TEGNINGENE MÅ IKKE KOPIERES ELLER BENYTTES VED UTFØRELSE AV ARBEIDER UTEN MEDVIRKNING FRA DAKARK AS TEGNINGENE ER IKKE GYLDIG UTEN KVALITETSSIKRINGSYSTEMET TIL DAKARK AS		


BYGGMANN®

MAL: 1:100	Prosjektnr. 1155-20	Org. nr. 976598407	
		Tegningsnr. A21-06	



GODKJENT FOR
ANSVARRETT

DIREKTORATET FOR BYGGKVALITET

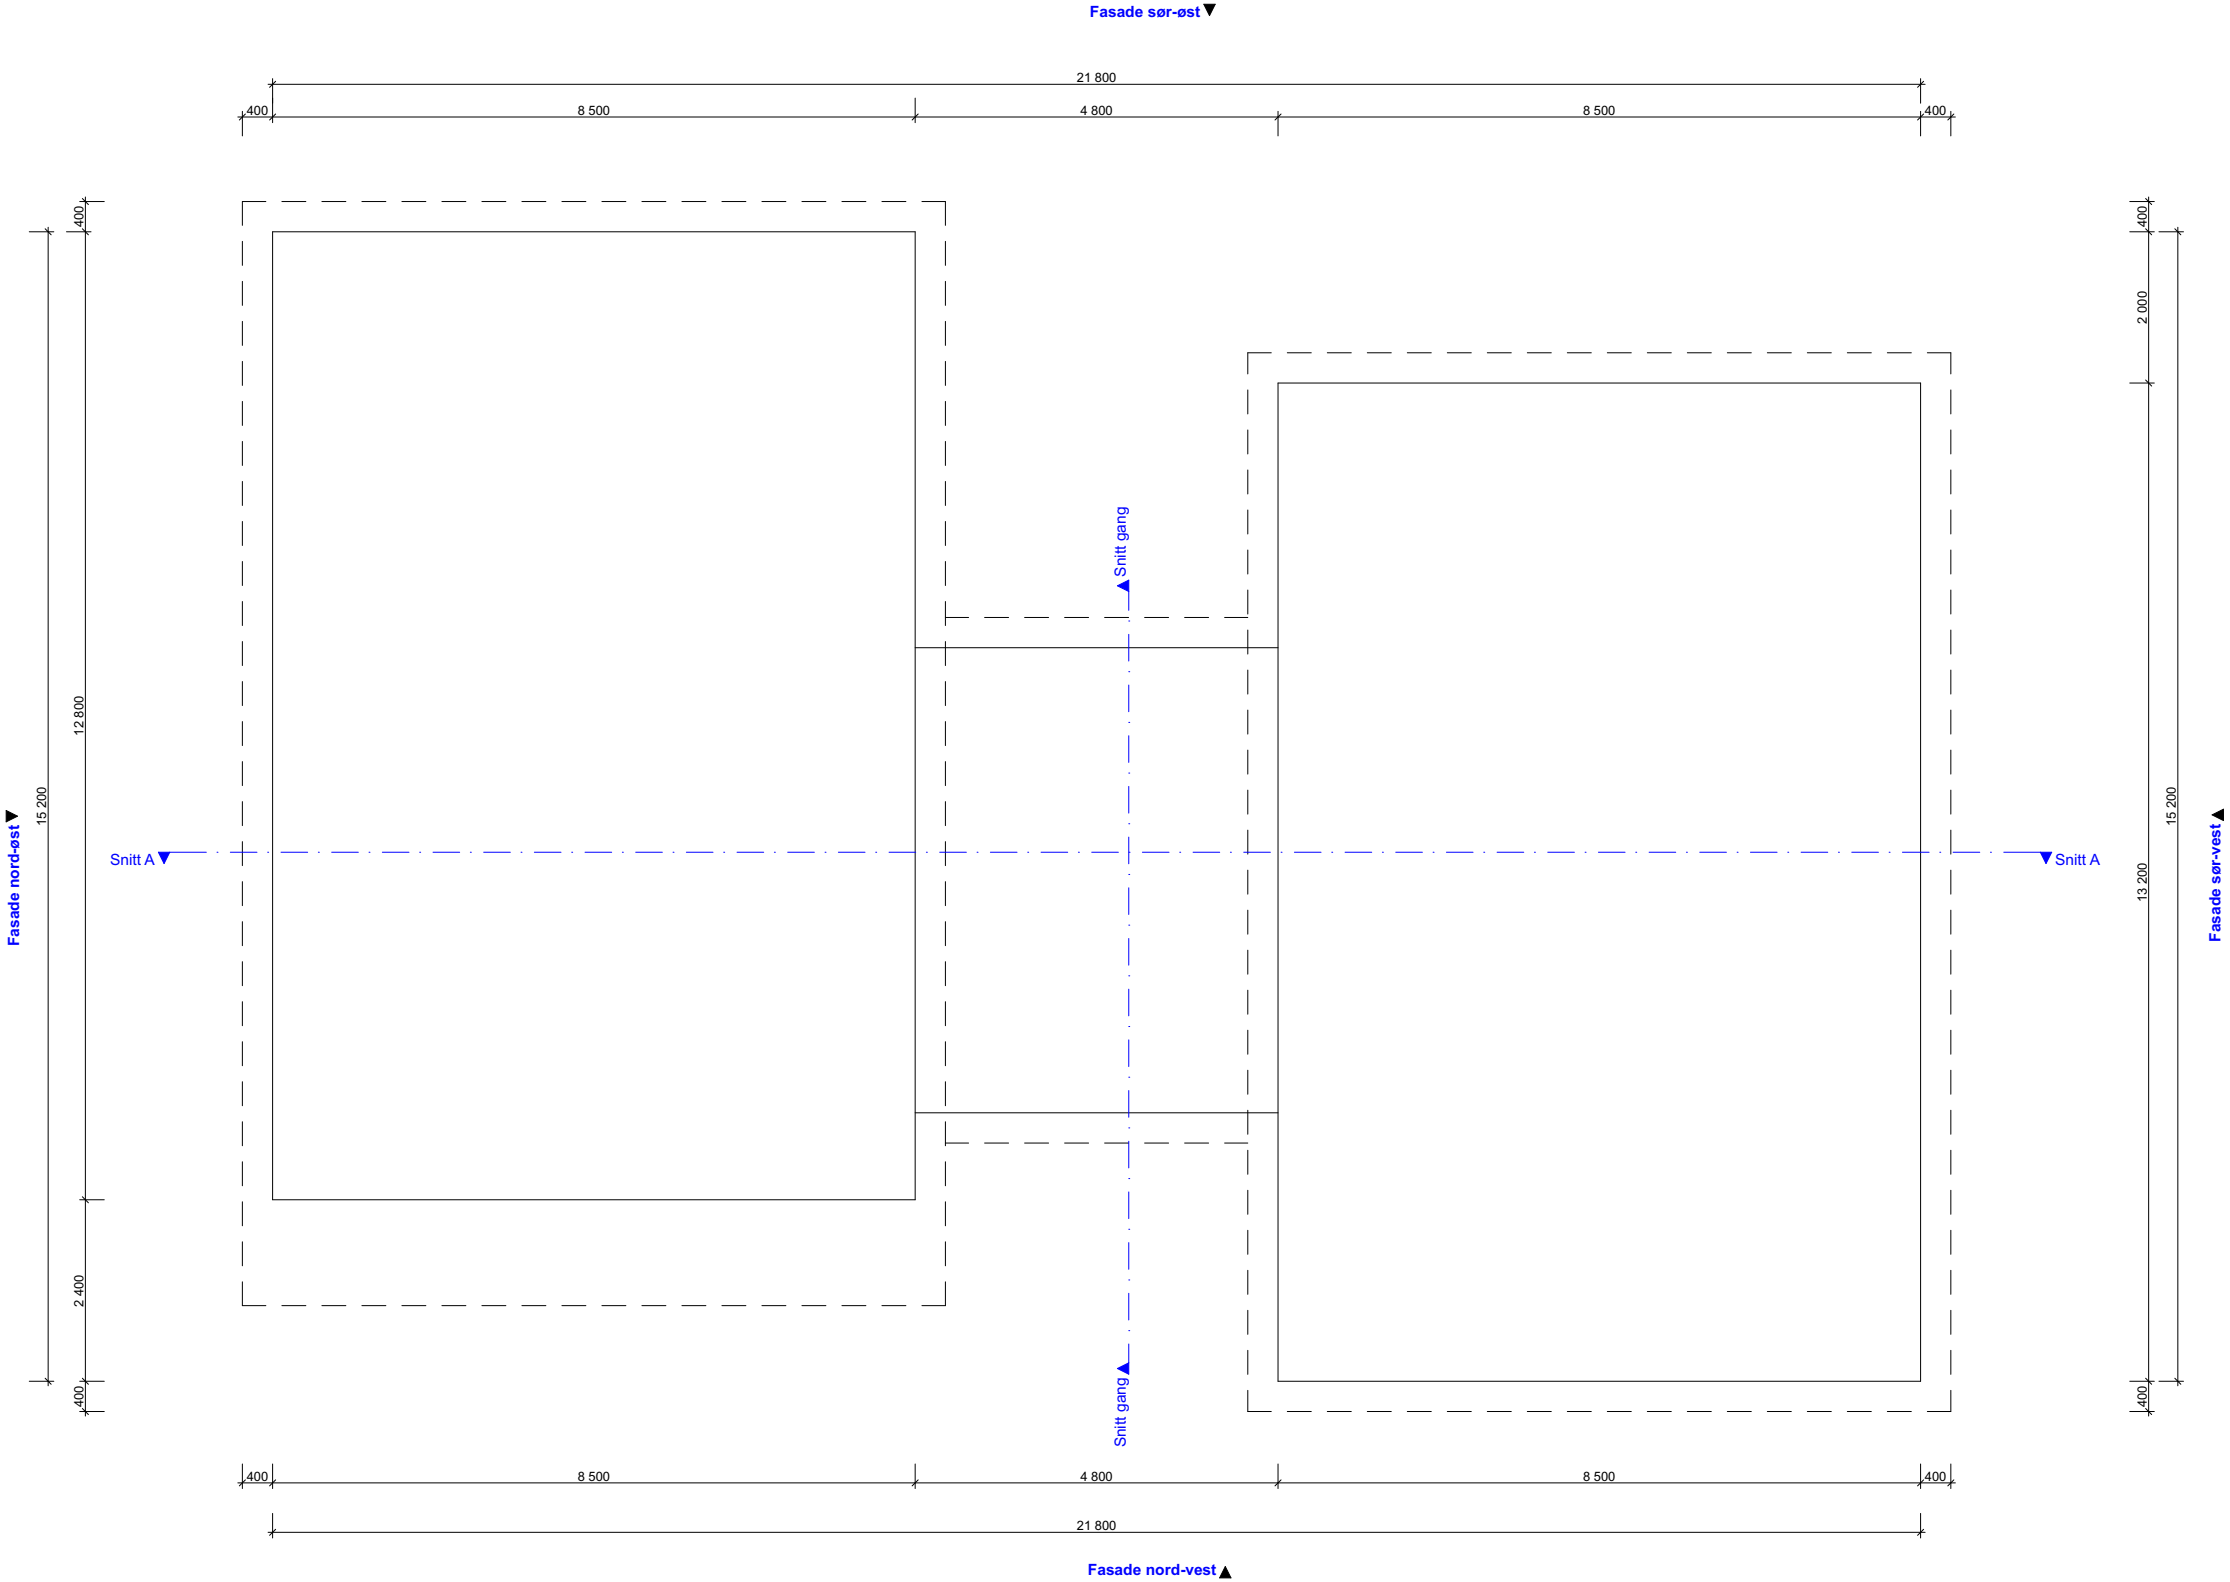

BYGGESØKNADSTEGNINGER
Takplan


Tiltakshaver: Runar Sæther og May Ingunn Halvorsen Petrusringen 27, Åfjord 7170	Tiltak: 7170 Åfjord	Gnr./Bnr. 64/92
Leverandør: AM bygg AS Staveslia 17, Åfjord 7171	ANSVARLIG PROSJEKTERENDE: Dakark AS	
		A3
TEGNINGENE MÅ IKKE KOPIERES ELLER BENYTTES VED UTFØRELSE AV ARBEIDER UTEN MEDVIRKNING FRA DAKARK AS TEGNINGENE ER IKKE GYLDIG UTEN KVALITETSIKRINGSYSTEMET TIL DAKARK AS		

BYGGMANN®		
MÅL: 1:100	Prosjektnr. 1155-20	
DATO: 20.11.20	Org. nr: 976598407	
TEGNER: VRS		
www.byggmann.no	Tegningsnr. A21-07	



GODKJENT FOR
ANSVARSETT

DIREKTORATET FOR BYGGKVALITET

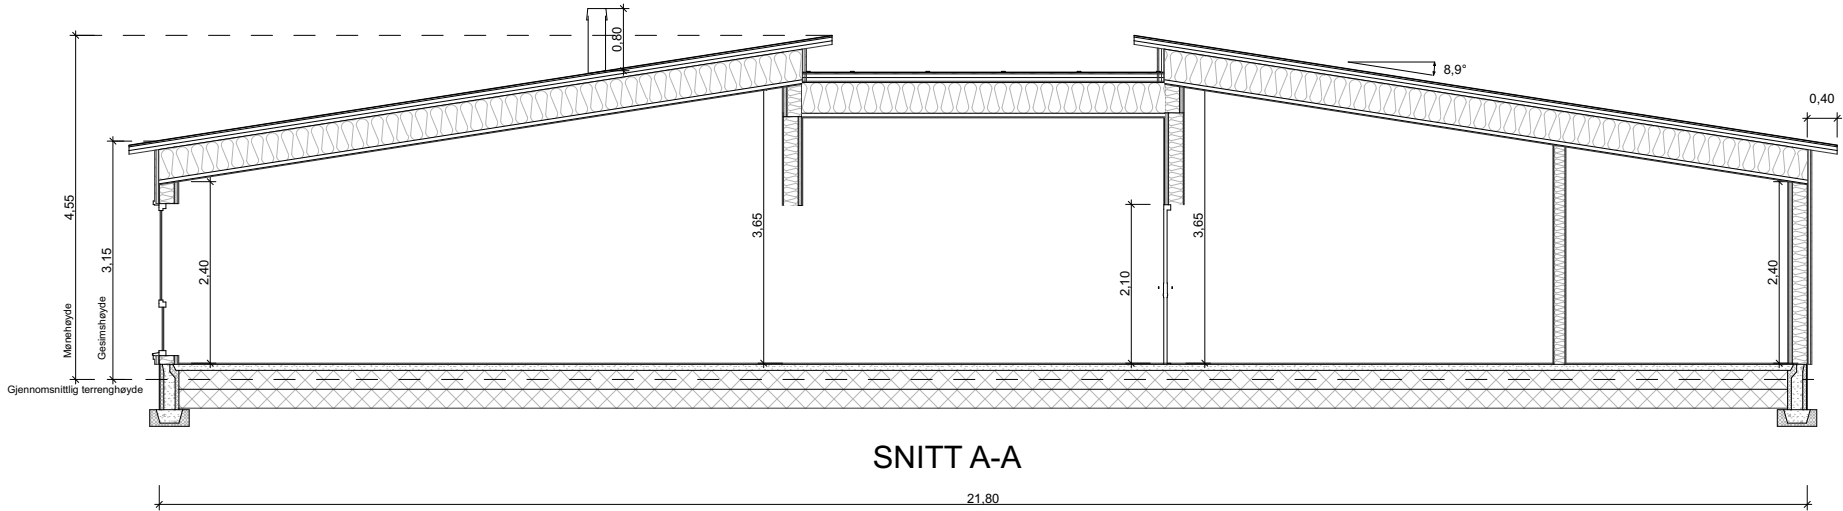

SNITT A-A

Utv. overbygd BRA: 20,8 m²

	BRA	BYA	Omkrets	BTA	Oppvarmet Volum	PRIMER P-ROM	SEKUNDÆR S-ROM
1. Etg	213,5 m²			242,4 m²	638,1 m³	200,0 m²	13,5 m²
SUM	213,5 m²	264,0 m²	86,44 m	242,4 m²	638,1 m³	200,0 m²	13,5 m²

BYGGMANN®

BYGGESØKNADSTEGNINGER


Snitt A-A

Tiltakshaver: Runar Sæther og May Ingunn Halvorsen Petrusringen 27, Åfjord 7170	Tiltak: 7170 Åfjord	Gnr./Bnr. 64/92	MÅL: 1:100		Prosjektnr. 1155-20	
			ANSVARLIG PROSJEKTERENDE: Dakark AS		Org. nr: 976598407	
Leverandør: AM bygg AS Staveslia 17, Åfjord 7171	ANSVARLIG PROSJEKTERENDE: Dakark AS		A3		Org. nr: 976598407	
	TEGNINGENE MÅ IKKE KOPIERES ELLER BENYTTES VED UTFØRELSE AV ARBEIDER UTEN MEDVIRKNING FRA DAKARK AS TEGNINGENE ER IKKE GYLDIG UTEN KVALITETSIKRINGSYSTEMET TIL DAKARK AS		www.byggmann.no		Tegningsnr. A21-08	



GODKJENT FOR
ANSVARSETT

DIREKTORATET FOR BYGGKVALITET

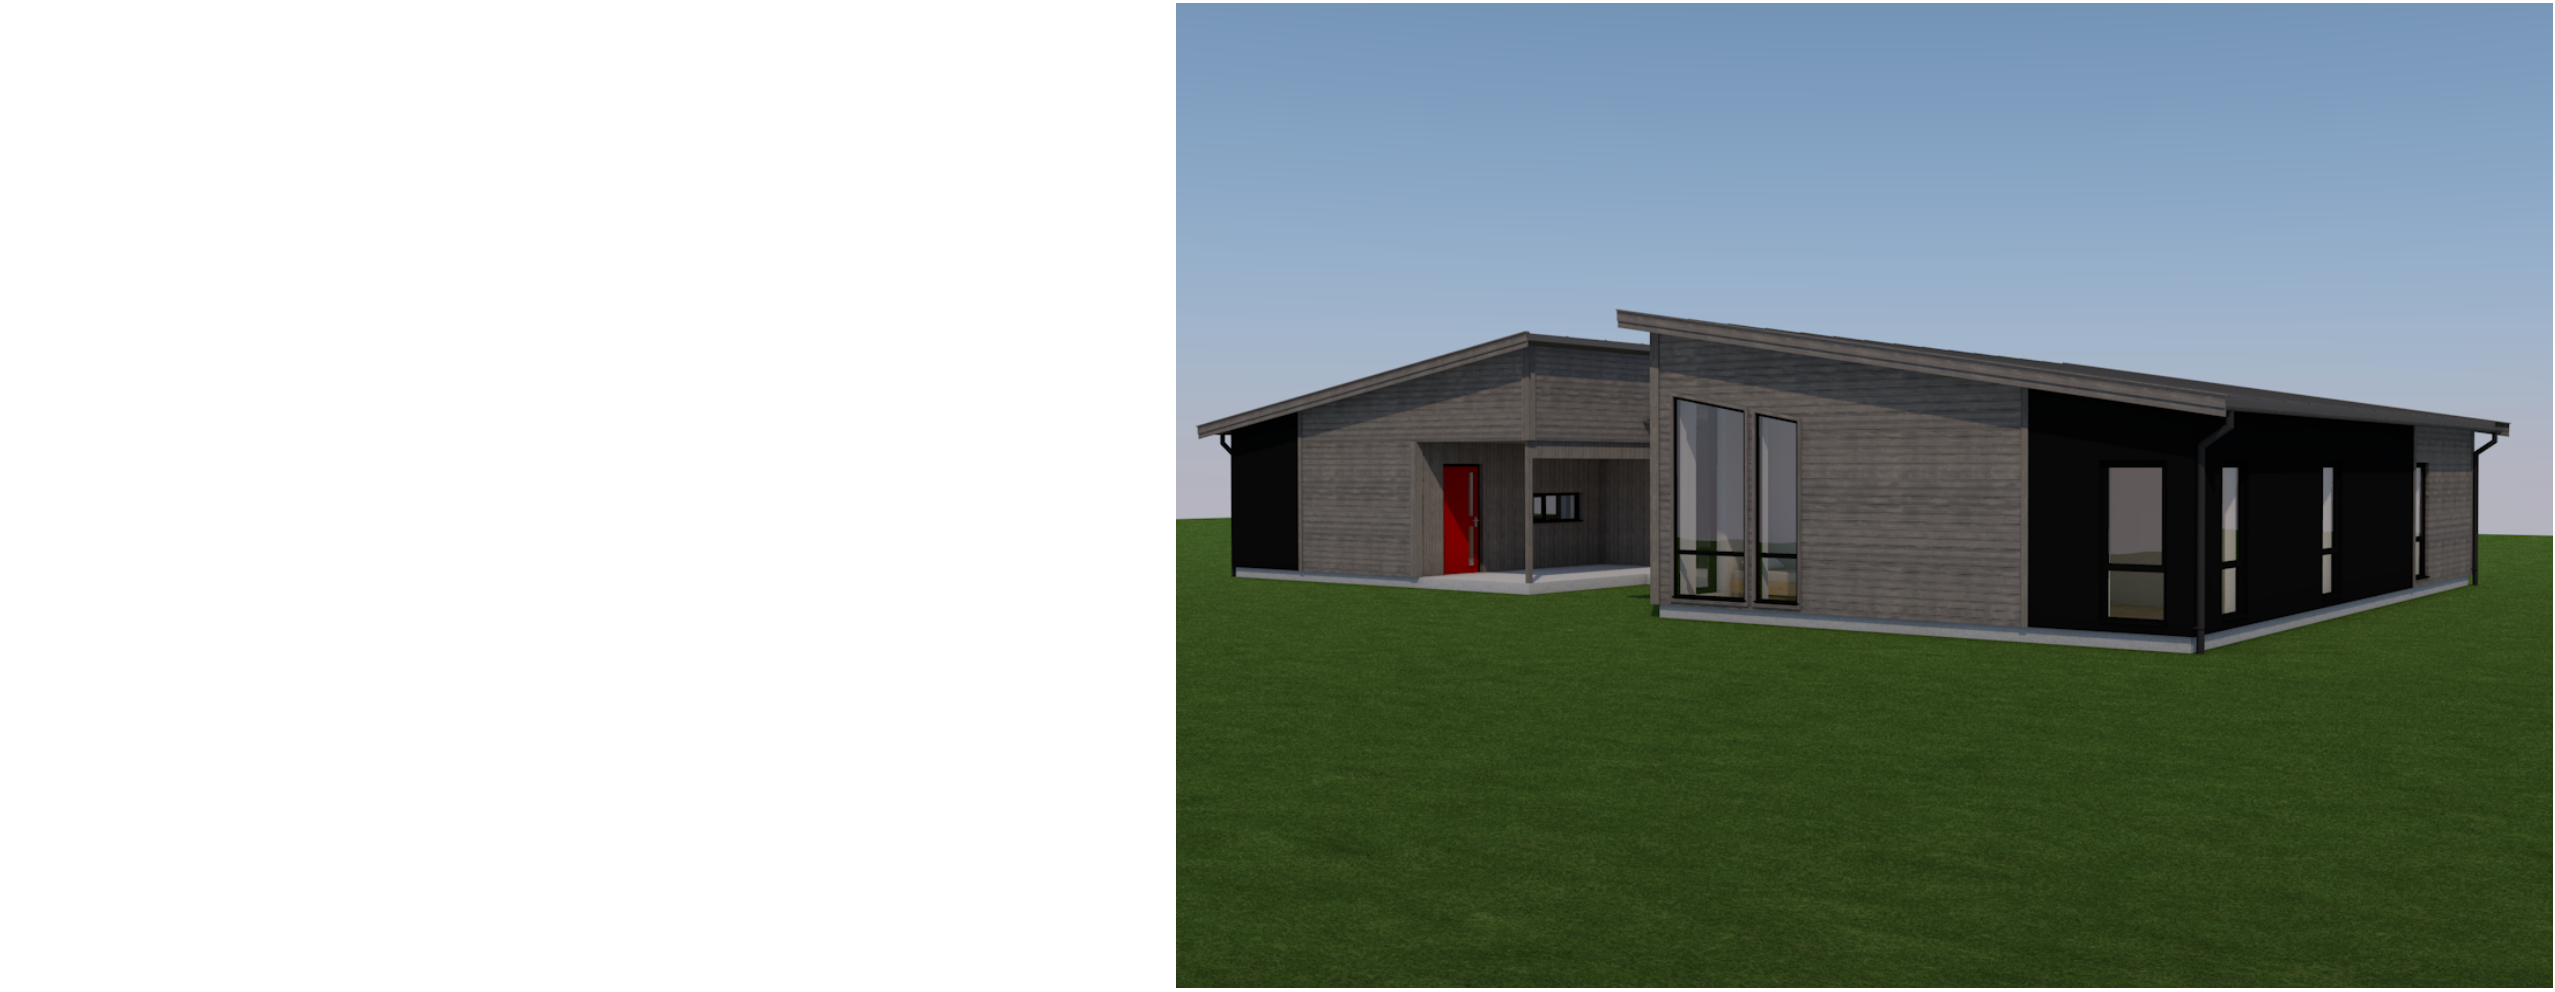

BYGGESØKNADSTEGNINGER Perspektiv			BYGGMANN [®]		
Tiltakshaver: Runar Sæther og May Ingunn Halvorsen Petrusringen 27, Åfjord 7170	Tiltak: 7170 Åfjord	Gnr./Bnr. 64/92	MÅL:		
			Prosjektnr. 1155-20		
Leverandør: AM bygg AS Staveslia 17, Åfjord 7171	ANSVARLIG PROSJEKTERENDE: Dakark AS	A3	DATO: 20.11.20	Org. nr: 976598407	
			TEGNER: VRS		
TEGNINGENE MÅ IKKE KOPIERES ELLER BENYTTES VED UTFØRELSE AV ARBEIDER UTEN MEDVIRKNING FRA DAKARK AS TEGNINGENE ER IKKE GYLDIG UTEN KVALITETSIKRINGSYSTEMET TIL DAKARK AS			www.byggmann.no		Tegningsnr. A21-09



DIREKTORATET FOR BYGGKVALITET