

VEDLEGG E

MOTTATT
31 MARS 2021
ÅFJORD KOMMUNE



Disse tegningene kan ikke benyttes i
prosjekter hvor Familiehytta AS ikke er produsent.
Det kan forekomme mindre avvik på innvendig mål.


Oppdragsgiver
Navn: Volden, Lars Helmer og Marte Rian Brunen
Prosjektnr: 2120212

Familiehytta

Østre Aker vei 17
0581 Oslo
Tlf: 22 16 35 00
www.familiehytta.no

Rev.	Dato	Rev. gjelder	Tegn.	Kontr.	Tegn. EW	Gnr./bnr.: Adresse postnr kommune	Dato: 15.02.2021	Fag: ARK
					Version V20-1		Tegningsnr.:	Rev.
					Kontr.	1. Etasje	Målestokk 1:100	mm

MOTTATT
31 MARS 2021
ÅFJORD KOMMUNE

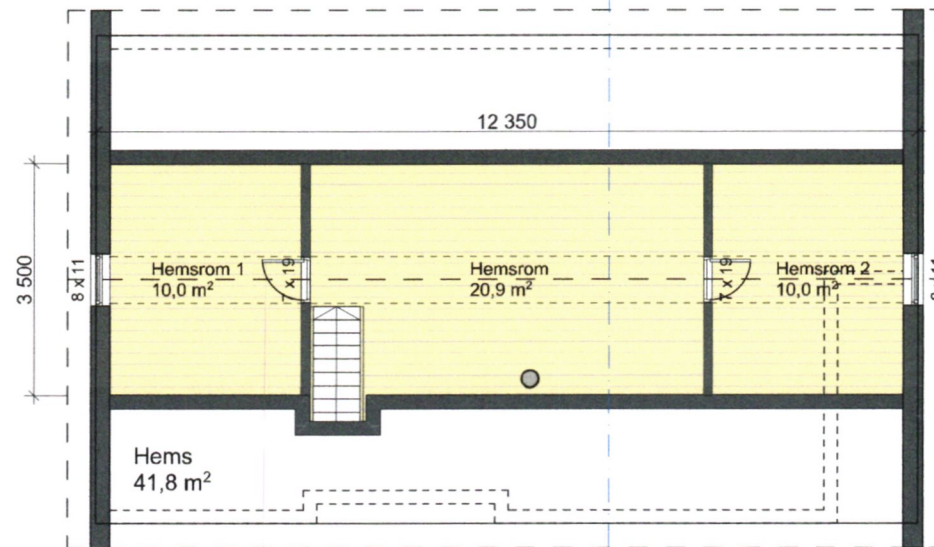

Disse tegningene kan ikke benyttes i
prosjekter hvor Familiehytta AS ikke er produsent.
Det kan forekomme mindre avvik på innvendig mål.

Oppdragsgiver
Navn: Volden, Lars Helmer og Marte Rian Brunes
Prosjektnr: 2120212


Familiehytta

Østre Aker vei 17
0581 Oslo
Tlf: 22 16 35 00
www.familiehytta.no

Nesfjellet Salgstegninger

						Tegn. EW	Gnr./bnr.:	Dato:	Fag:
						Versjon V20-1	Adresse	15.02.2021	ARK
						Kontr.	postnr kommune	Tegningsnr.:	Rev.
Rev.	Dato	Rev. gjelder		Tegn.	Kontr.		Hemsplan	Målestokk 1:100	mm

MOTTATT
31 MARS 2021
ÅFJORD KOMMUNE

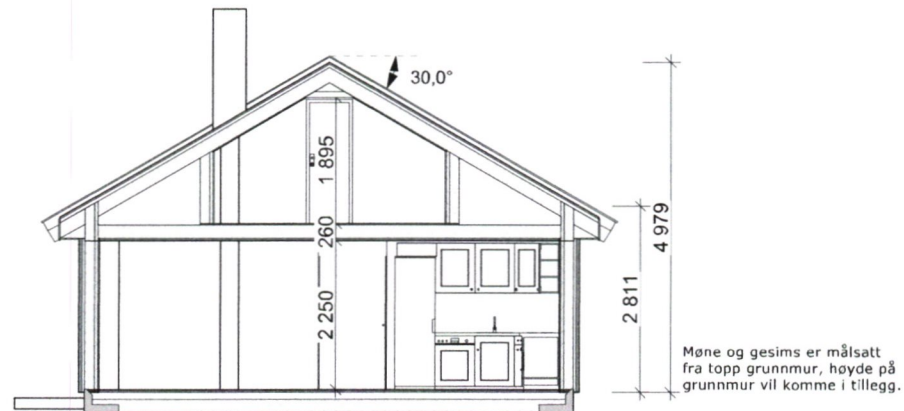

Disse tegningene kan ikke benyttes i prosjekter hvor Familiehytta AS ikke er produsent. Det kan forekomme mindre avvik på innvendig mål.

Oppdragsgiver
Navn: Volden, Lars Helmer og Marte Rian Brunes
Prosjektnr: 2120212


 Familiehytta

Østre Aker vei 17
0581 Oslo
Tlf: 22 16 35 00
www.familiehytta.no

Nesfjellet Salgstegninger

Rev.	Dato	Rev. gjelder	Tegn.	Kontr.	Tegn. EW	Gnr./bnr.: Adresse postnr kommune	Dato: 15.02.2021	Fag: ARK
					Versjon V20-1		Tegningsnr.:	Rev.
					Kontr.	Snitt A	Målestokk 1:100	mm

MOTTATT
31 MARS 2021
ÅFJORD KOMMUNE

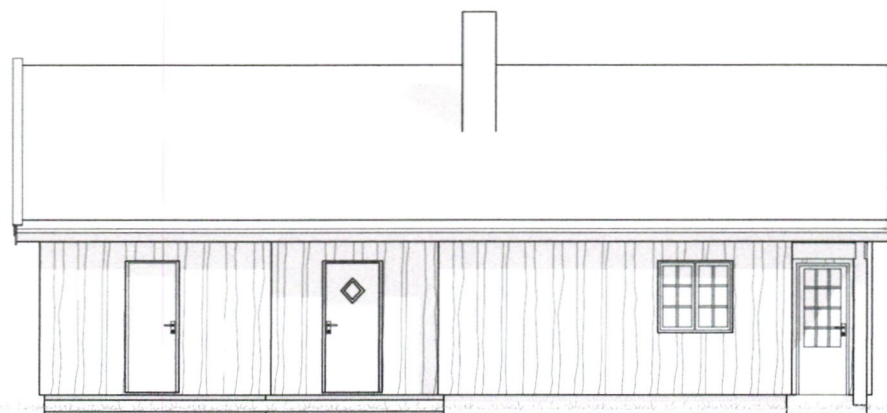

Fasade 1

Disse tegningene kan ikke benyttes i
prosjekter hvor Familiehytta AS ikke er produsent.
Det kan forekomme mindre avvik på innvendig mål.

Oppdragsgiver
Navn: Volden, Lars Helmer og Marte Rian Brunes
Prosjektnr: 2120212


 Familiehytta

Østre Aker vei 17
0581 Oslo
Tlf: 22 16 35 00
www.familiehytta.no

Nesfjellet Salgstegninger

					Tegn. EW	Gnr./bnr.: Adresse postnr kommune	Dato: 15.02.2021	Fag: ARK
					Version V20-1		Tegningsnr.:	Rev.
					Kontr.	Fasade 1	Målestokk 1:100	mm
Rev.	Dato	Rev. gjelder		Tegn.	Kontr.			

MOTTATT
31 MARS 2021
ÅFJORD KOMMUNE

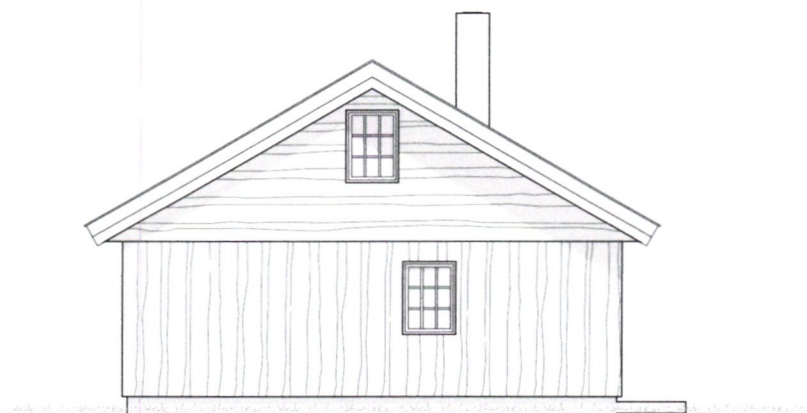

Fasade 2

Disse tegningene kan ikke benyttes i
prosjekter hvor Familiehytta AS ikke er produsent.
Det kan forekomme mindre avvik på innvendig mål.

Oppdragsgiver
Navn: Volden, Lars Helmer og Marte Rian Brunes
Prosjektnr: 2120212


 Familiehytta

Østre Aker vei 17
0581 Oslo
Tlf: 22 16 35 00
www.familiehytta.no

Nesfjellet Salgstegninger

					Tegn. EW	Gnr./bnr.:	Dato:	Fag:
					Version V20-1	Adresse postnr kommune	Tegningsnr.:	ARK
					Kontr.:	Fasade 2	Målestokk 1:100	Rev.
Rev.	Dato	Rev. gjelder	Tegn.	Kontr.				mm

MOTTATT
31 MARS 2021
ÅFJORD KOMMUNE

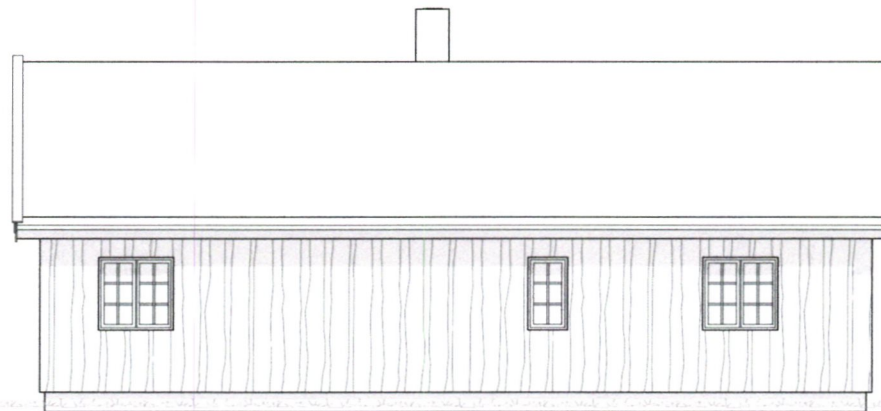

Fasade 3

Disse tegningene kan ikke benyttes i
prosjekter hvor Familiehytta AS ikke er produsent.
Det kan forekomme mindre avvik på innvendig mål.

Oppdragsgiver
Navn: Volden, Lars Helmer og Marte Rian Brunes
Prosjektnr: 2120212

 Familiehytta

Østre Aker vei 17
0581 Oslo
Tlf: 22 16 35 00
www.familiehytta.no

Nesfjellet Salgstegninger

					Tegn. EW	Gnr./bnr.:	Dato:	Fag:
					Version V20-1	Adresse	15.02.2021	ARK
					Kontr.	postnr kommune	Tegningsnr.:	Rev.
Rev.	Dato	Rev. gjelder	Tegn.	Kontr.		Fasade 3	Målestokk 1:100	mm

MOTTATT
31 MARS 2021
ÅFJORD KOMMUNE



Fasade 4

Disse tegningene kan ikke benyttes i
prosjekter hvor Familiehytta AS ikke er produsent.
Det kan forekomme mindre avvik på innvendig mål.

Oppdragsgiver
Navn: Volden, Lars Helmer og Marte Rian Brunes
Prosjektnr: 2120212


 Familiehytta

Østre Aker vei 17
0581 Oslo
Tlf 22 16 35 00
www.familiehytta.no

Nesfjellet Salgstegninger

					Tegn. EW	Gnr./bnr.:	Dato:	Fag:
					Version V20-1	Adresse	15.02.2021	ARK
					Kontr.	postnr kommune	Tegningsnr.:	Rev.
Rev.	Dato	Rev. gjelder	Tegn.	Kontr.		Fasade 4	Målestokk 1:100	mm

MOTTATT
31 MARS 2021
ÅFJORD KOMMUNE

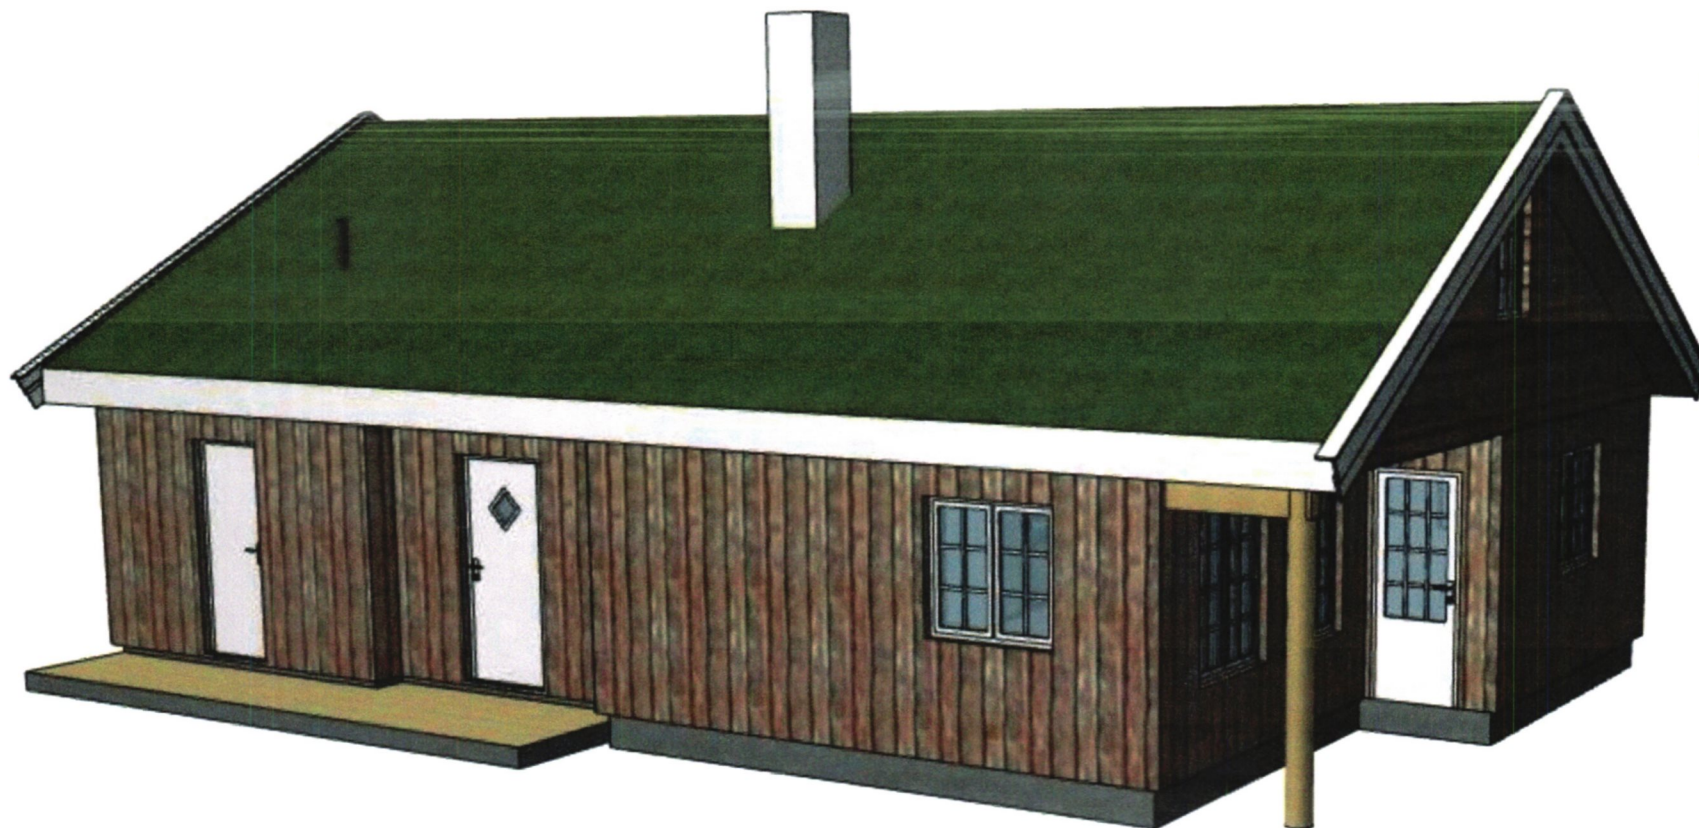

Disse tegningene kan ikke benyttes i
prosjekter hvor Familiehytta AS ikke er produsent.
Det kan forekomme mindre avvik på innvendig mål.

Oppdragsgiver
Navn: Volden, Lars Helmer og Marte Rian Brunes
Prosjektnr: 2120212

 Familiehytta

Østre Aker vei 17
0581 Oslo
Tlf: 22 16 35 00
www.familiehytta.no

Nesfjellet Salgstegninger

Rev.	Dato	Rev. gjelder	Tegn.	Kontr.	Tegn. EW	Gnr./bnr.: Adresse postnr kommune	Dato: 15.02.2021	Fag: ARK
					Versjon V20-1		Tegningsnr.:	Rev.
					Kontr.	Perspektiv	Målestokk: 1:120,05	mm