


|                                                                                  |                       |                                      |         |        |                                                                                     |        |
|----------------------------------------------------------------------------------|-----------------------|--------------------------------------|---------|--------|-------------------------------------------------------------------------------------|--------|
|  | <b>SITUASJONSKART</b> |                                      |         |        |  |        |
|                                                                                  | Eiendom:              | Gnr: 47                              | Bnr: 10 | Fnr: 0 |                                                                                     | Snr: 0 |
|                                                                                  |                       | Adresse: Rotnesveien 14, 7170 ÅFJORD |         |        |                                                                                     |        |
| Hj.haver/Fester:                                                                 |                       |                                      |         |        |                                                                                     |        |
| <b>ÅFJORD<br/>KOMMUNE</b>                                                        | Dato: 5/2-2021 Sign:  |                                      |         |        | Målestokk<br>1:500                                                                  |        |

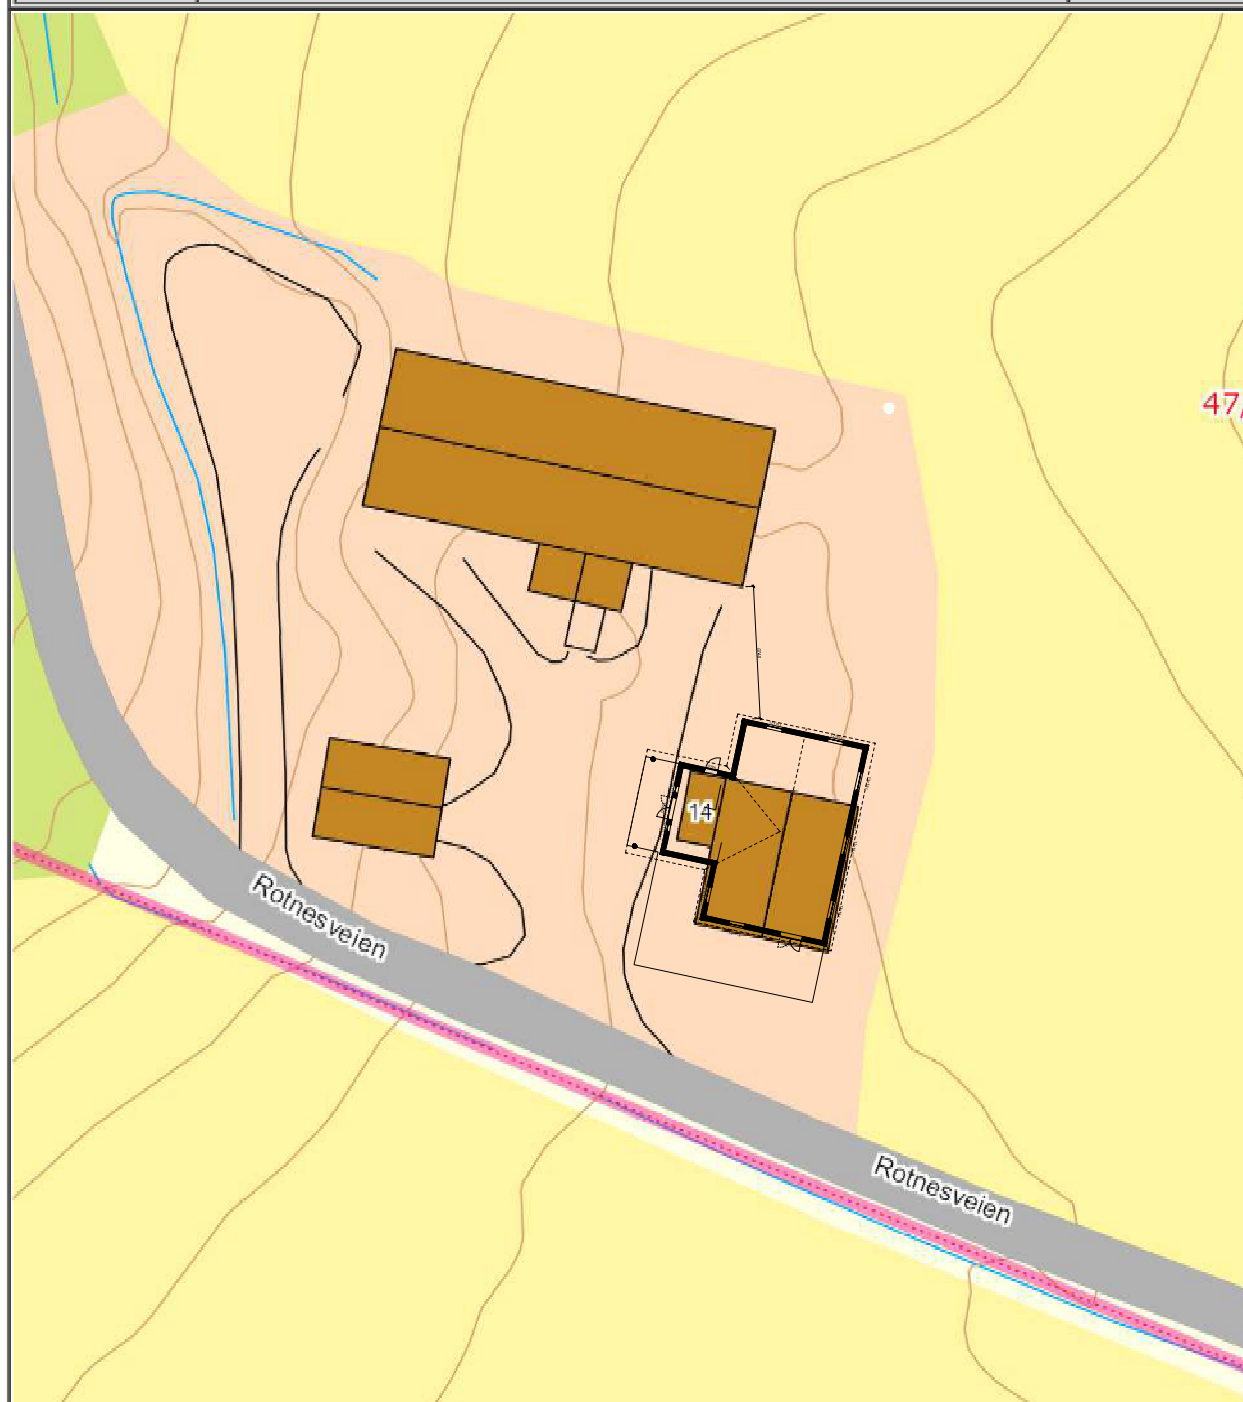

Det tas forbehold om at det kan forekomme feil på kartet, bla. gjelder dette eiendomsgrenser, ledninger/kabler, kummer m.m. som i forbindelse med prosjektering/anleggsarbeid må undersøkes nærmere.