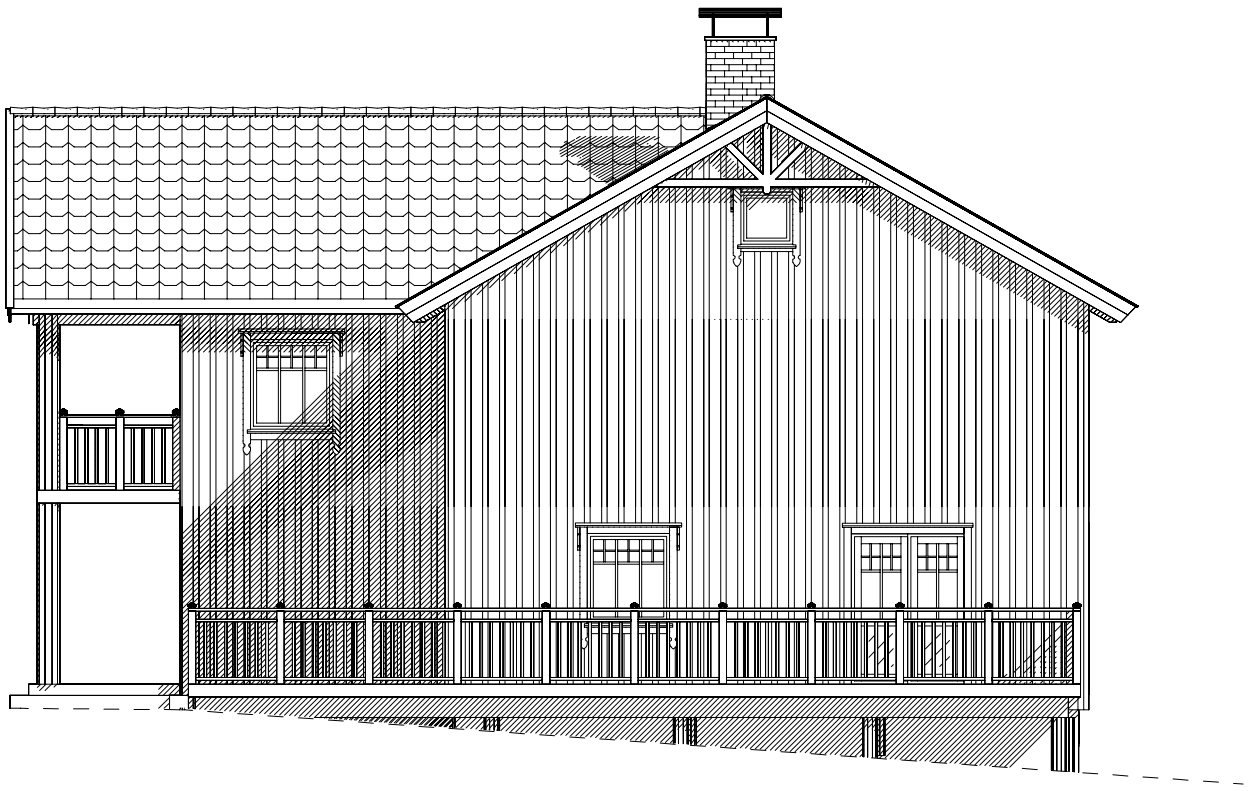

Fasade Sør

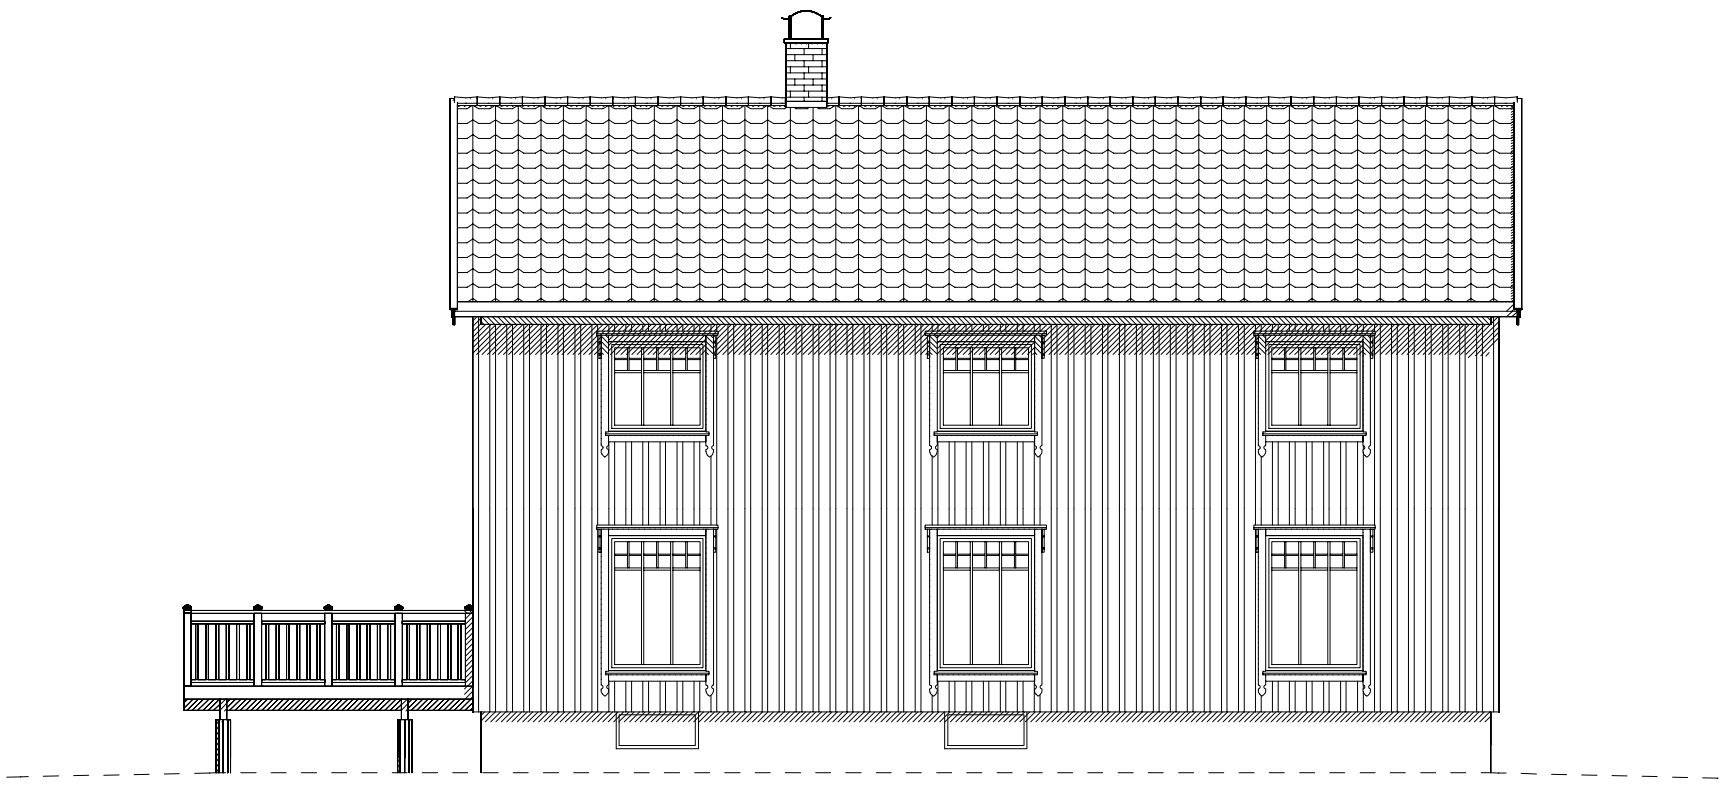

Fasade Øst

DATA DESIGN SYSTEM

Fosen-Hytta
Sjøvegen 10, 7170 Åfjord
www.fosen-hytta.no TLF: 932 86 740

Tiltakshaver: Martin Arnevik

Byggeplass:

Kommune: Åfjord

Gnr: 47 Bnr: 10 Mål: 1 : 100

Dato: 16.03.2021
Tegn: kimmo
Prosjekt nr.:
Tegn.nr: 503

Gunn og Martin 2

© Tegningen er beskyttet i.h.t. lov om opphavsrett.