



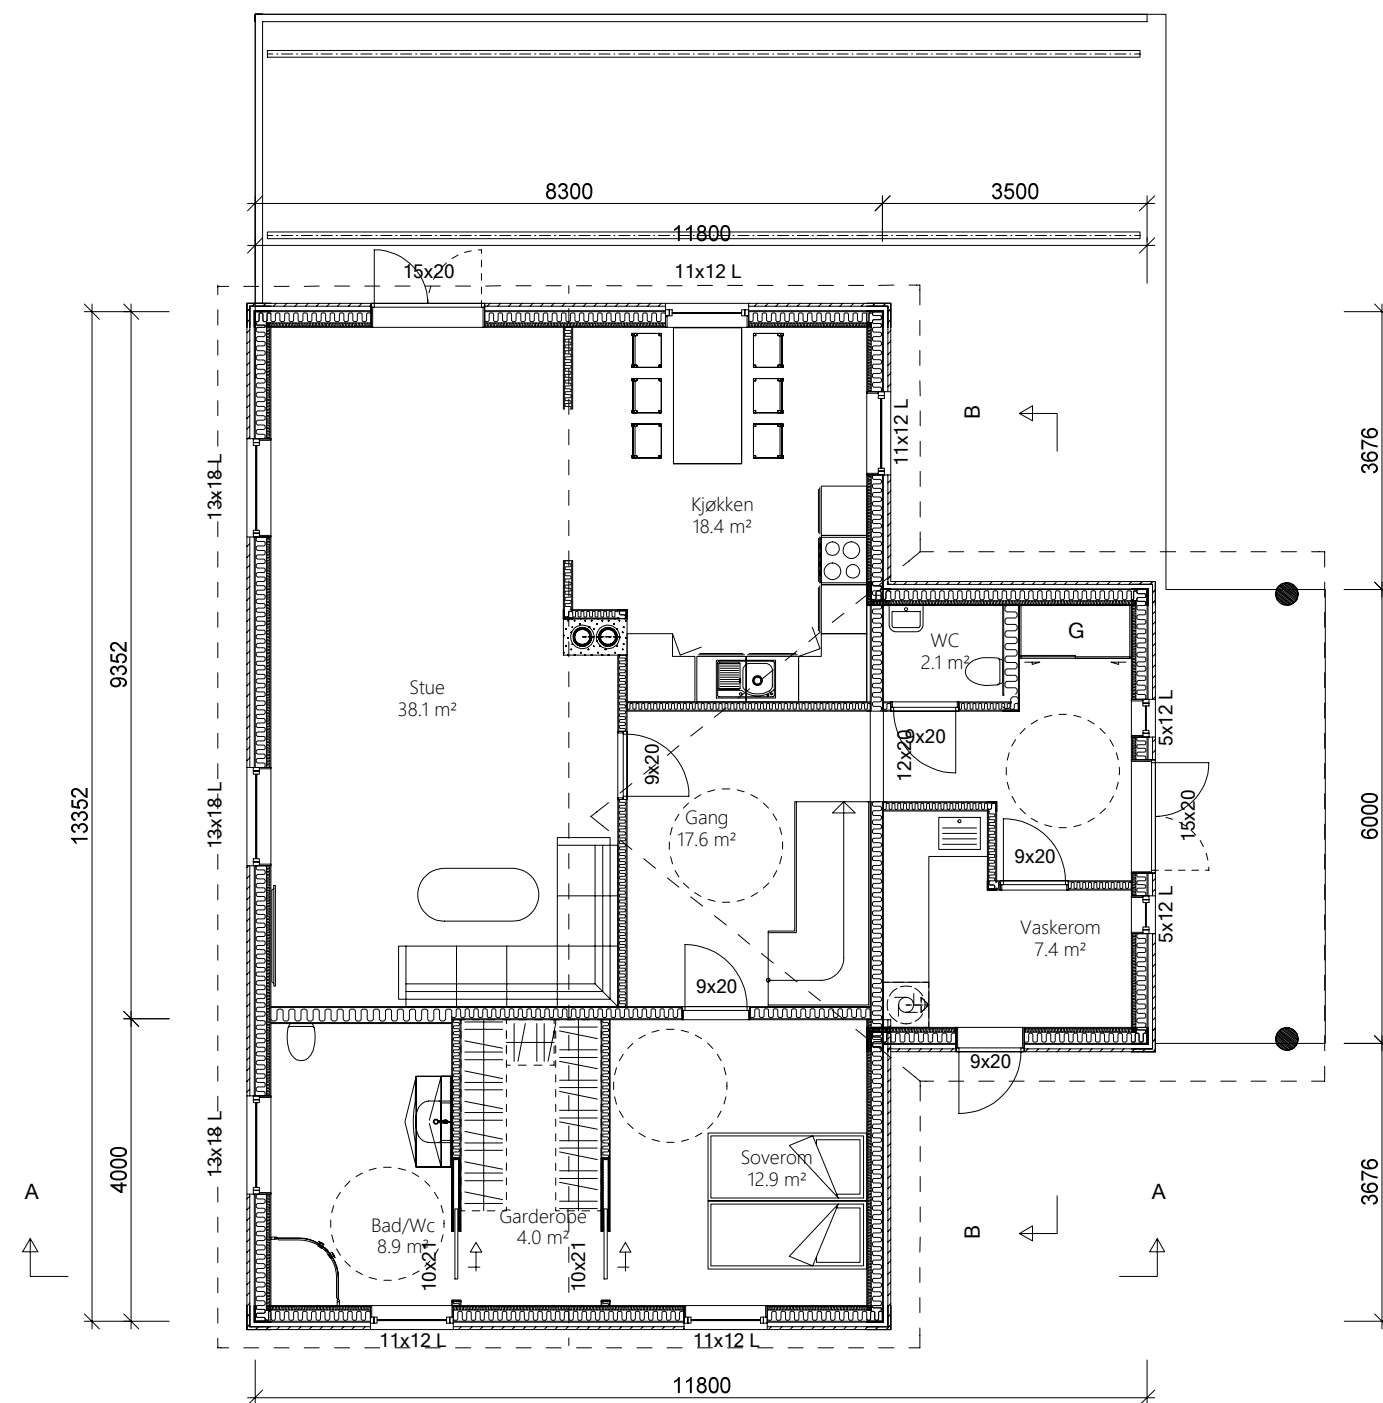

Plan 1

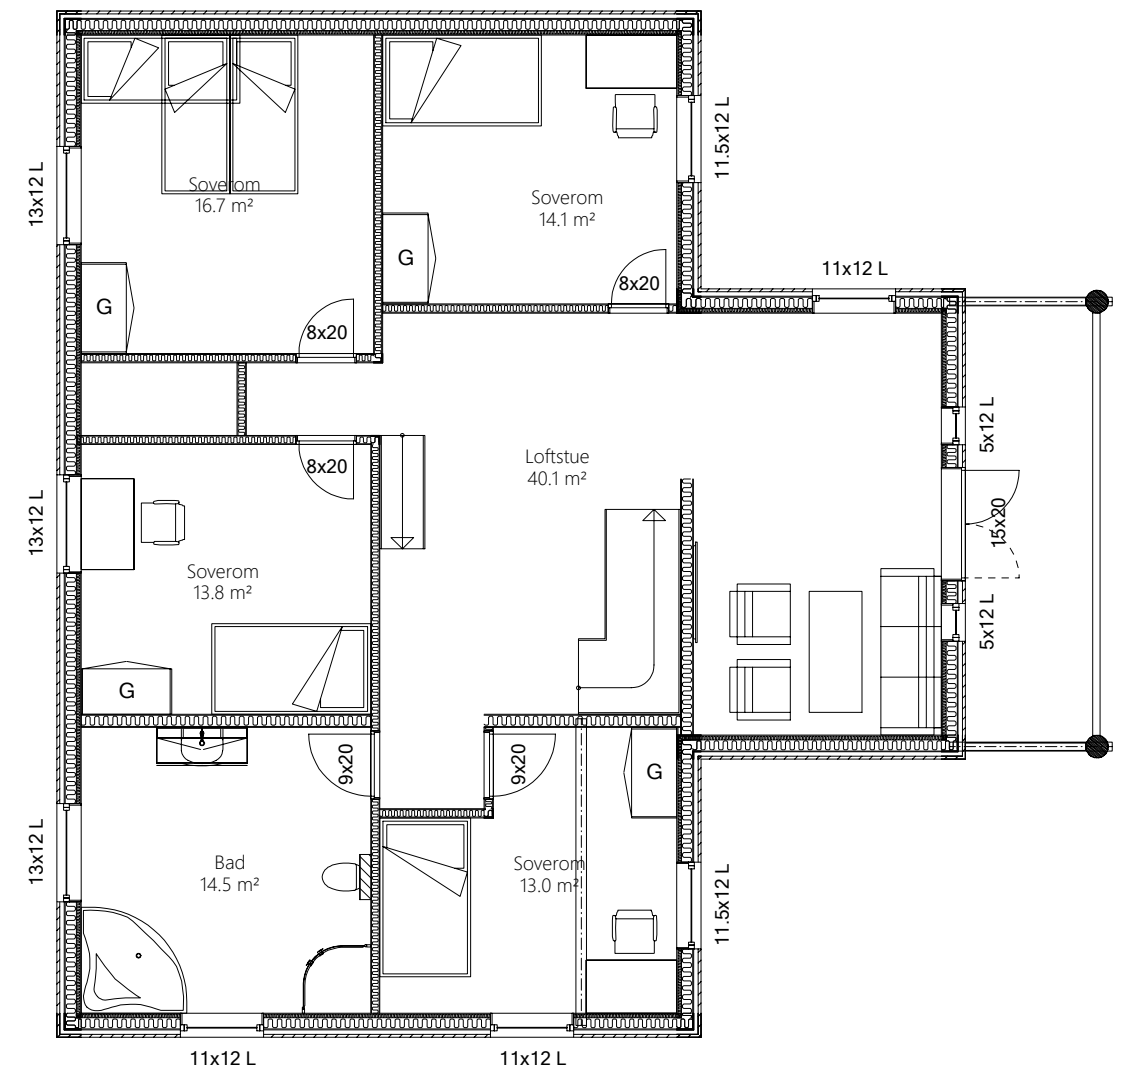

Plan 2

2 16.03.2021 KM Søknadstegning
1 23.02.2021 KM Ny planløsning

**Fosen-
Hytta**

Sjøvegen 10, 7170 Ålfjord.
www.foscu-hytta.no ILF: 932 86 740

© Tegningen er beskyttet i.h.t. lov om opphavsrett.

Tiltakshaver: **Martin Arnevik**

Byggeplass: _____

Kommune: **Ålfjord**

Gnr: **47** Bnr: **10** Mål: **1 : 100**

Planer

DATA DESIGN SYSTEM
A DATA DESIGN SYSTEM COMPANY

Dato: **05.02.2021**

Tegn: **K.M.**

Prosjekt nr.: _____

Tegn.nr: **501**

Gunn og Martin 2