


	SITUASJONSKART					
	Eiendom:	Gnr: 151	Bnr: 3	Fnr: 0		Snr: 0
		Adresse: Grovaveien 20, 7194 BRANDSFJORD, med flere				
Hj.haver/Fester:	Agnar Tjugen					
ÅFJORD KOMMUNE	Dato: 22/1-2020 Sign: Rørlegger Rikardsen As				Målestokk 1:500	

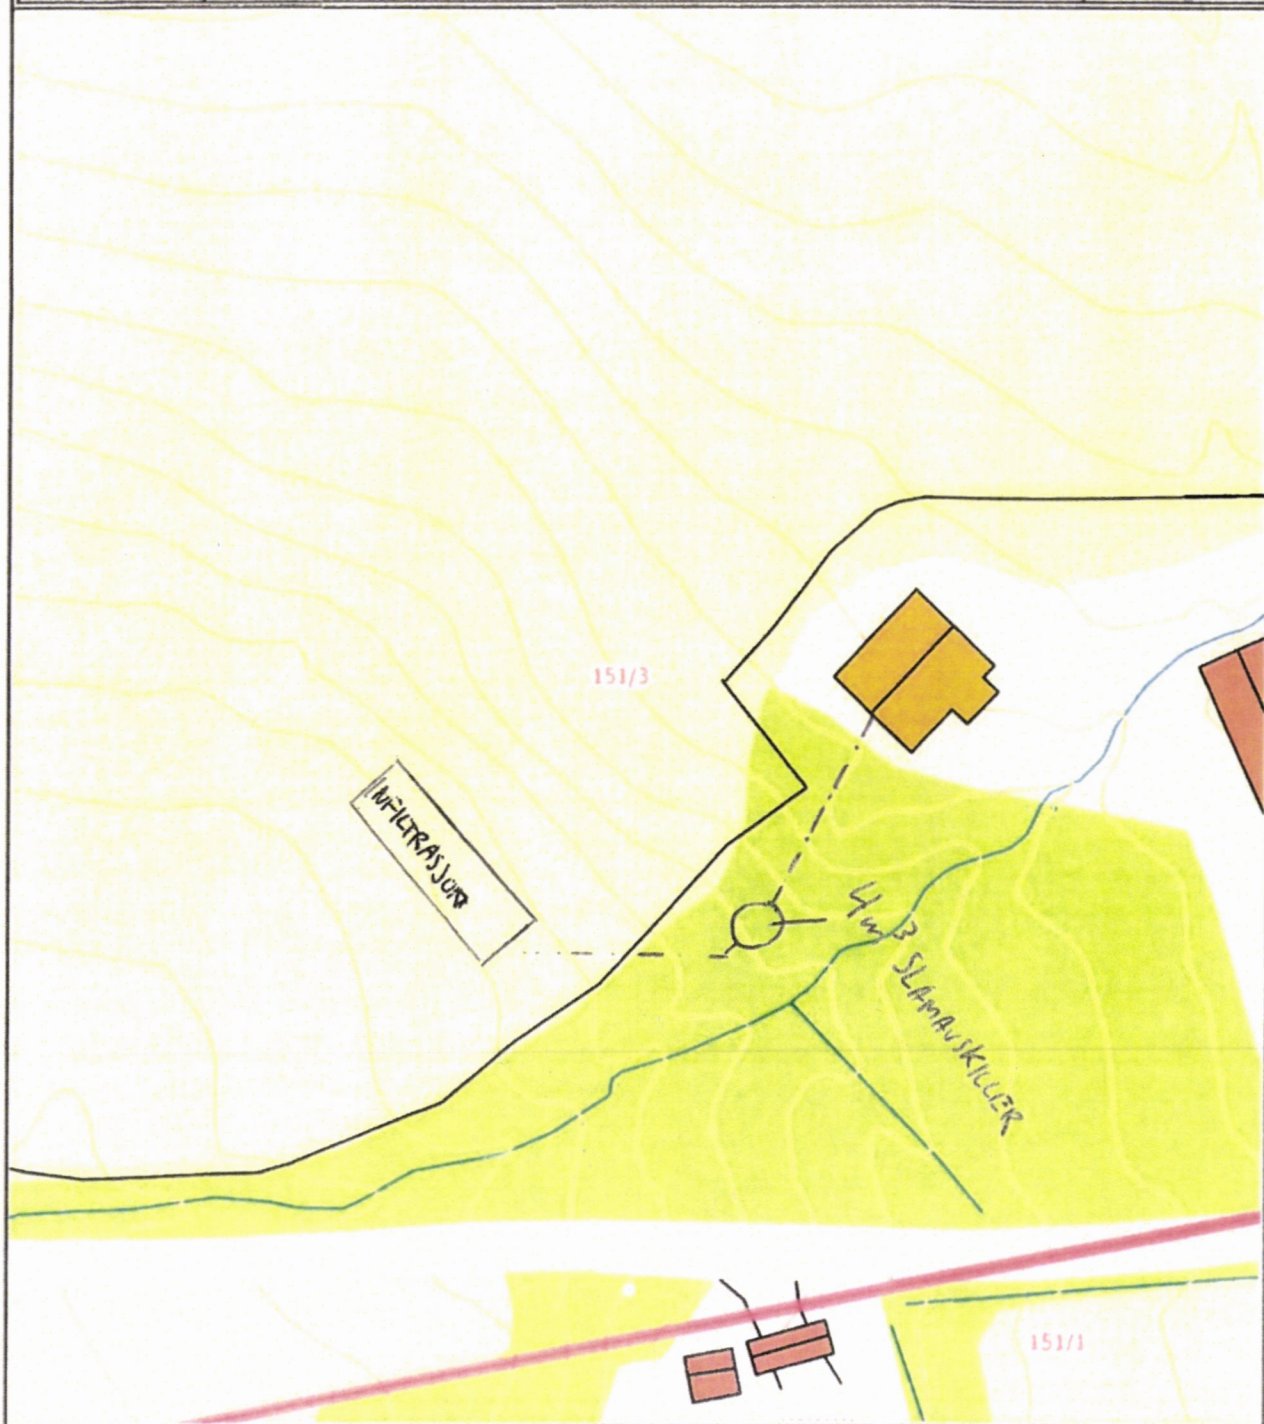

Det tas forbehold om at det kan forekomme feil på kartet, bla. gjelder dette eiendomsgrenser, ledninger/kabler, kummer m.m. som i forbindelse med prosjektering/anleggsarbeid må undersøkes nærmere.