

A. Kvittering for nabovarsel - Levert personlig



Fylles ut av deg som nabovarsler

Eiendommen jeg skal gjøre noe på:

Adresse: SELNESVEIEN 193	Gårdsnr: 60	Bruksnr: 93
Postnr/sted: 7170 ÅFJORD	Festenr:	Seksjonsnr:
Kommune: ÅFJORD		

Navn på alle eiere (eller festere) av naboeiendom:

Eier/fester:

Eier/fester:

Naboens eiendom:

Adresse: SELNESVEIEN 195	Gårdsnr: 60	Bruksnr: 70
Postnr/sted: 7170 ÅFJORD	Festenr:	Seksjonsnr:
Kommune: ÅFJORD		



Fylles ut av deg som mottar nabovarsel.

Alle eiere/festere må signere.

Signer her for å bekrefte at du har mottatt nabovarselet (obligatorisk)

Jeg bekrefter at jeg har mottatt nabovarselet

Dato: 16/4-21	Underskrift:
---------------	--------------

Dato: 16/4-21	Underskrift:
---------------	--------------

Signer her i tillegg hvis du samtykker til bygge/rive-planene (frivillig)

Jeg har ingen merknader og samtykker til planene

Dato: 16/4-21	Underskrift:
---------------	--------------

Dato: 16/4-21	Underskrift:
---------------	--------------

Vedlegg nr.
C -

MOTTATT
21 APR. 2021
ÅFJORD KOMMUNE



Opplysninger gitt i nabovarsel sendes kommunen sammen med søknaden

(Gjenpart av nabovarsel)

Pbl § 21-3

Tiltak på eiendommen:						
Gnr.	Bnr.	Festenr.	Seksjonsnr.	Eiendommens adresse	Postnr.	Poststed
60	93			SELNESVEIEN 193	7170	ÅFJORD
Eier/fester				Kommune		
TORBJØRN ALSETH				ÅFJORD		

Det varsles herved om						
☒ Nybygg	☐ Anlegg	☐ Endring av fasade	☐ Riving			
☐ Påbygg/tilbygg	☐ Skilt/reklame	☐ Innhegning mot veg	☐ Bruksendring			
☐ Midlertidig bygning, konstruksjon eller anlegg	☐ Antennesystem	☐ Oppretting/ending av matrikkelenhet (eiendomsdeling) eller bortfeste	☐ Annet			
Dispensasjon etter plan- og bygningsloven kapittel 19						
☐ Plan- og bygningsloven med forskrifter	☐ Kommunale vedtekter	☐ Arealplaner	☐ Vegloven	Vedlegg nr. B -		

Arealdisponering		
Sett kryss for gjeldende plan		
☐ Arealdel av kommuneplan	☒ Reguleringsplan	☐ Bebyggelsesplan
Navn på plan		


Beskriv nærmere hva nabovarslet gjelder
Bygging av uthus, ca 15-16 m ² øst for hytte på eiendommen 60/93
Vedlegg nr. Q -

Spørsmål vedrørende nabovarsel rettes til			
Foretak/tiltakshaver			
TORBJØRN ALSETH			
Kontaktperson, navn	E-post	Telefon	Mobil
TORBJØRN ALSETH	tals@online.no		928 80 426
Søknaden kan ses på hjemmeside: (ikke obligatorisk):			






Merknader sendes til			
Eventuelle merknader skal være mottatt innen 2 uker etter at dette varsel er sendt. Ansvarlig søker/tiltakshaver skal sammen med søknad sende innkomne merknader og redegjøre for ev. endringer.			
Navn		Postadresse	
TORBJ. ALSETH		OVERLEGE BRATTS VEI 12	
Postnr.	Poststed	E-post	
7026	TRONDHEIM	tals@online.no	

Følgende vedlegg er sendt med nabovarslet			
Beskrivelse av vedlegg	Gruppe	Nr. fra - til	Ikke relevant
Dispensasjonssøknad/vedtak	B		☐
Situasjonsplan	D		☐
Tegninger snitt, fasade	E		☒
Andre vedlegg	Q		☐

Underskrift		
Tilsvarende opplysninger med vedlegg er sendt i nabovarsel til berørte naboer og gjenboere. Mottagere av nabovarsel fremgår av kvittering for nabovarsel.		
Sied	Dato	Underskrift ansvarlig søker eller tiltakshaver
Tr. heim	16/04/21	Torbjørn Alseth
		Gjentas med blokkbokstaver
		TORBJØRN ALSETH

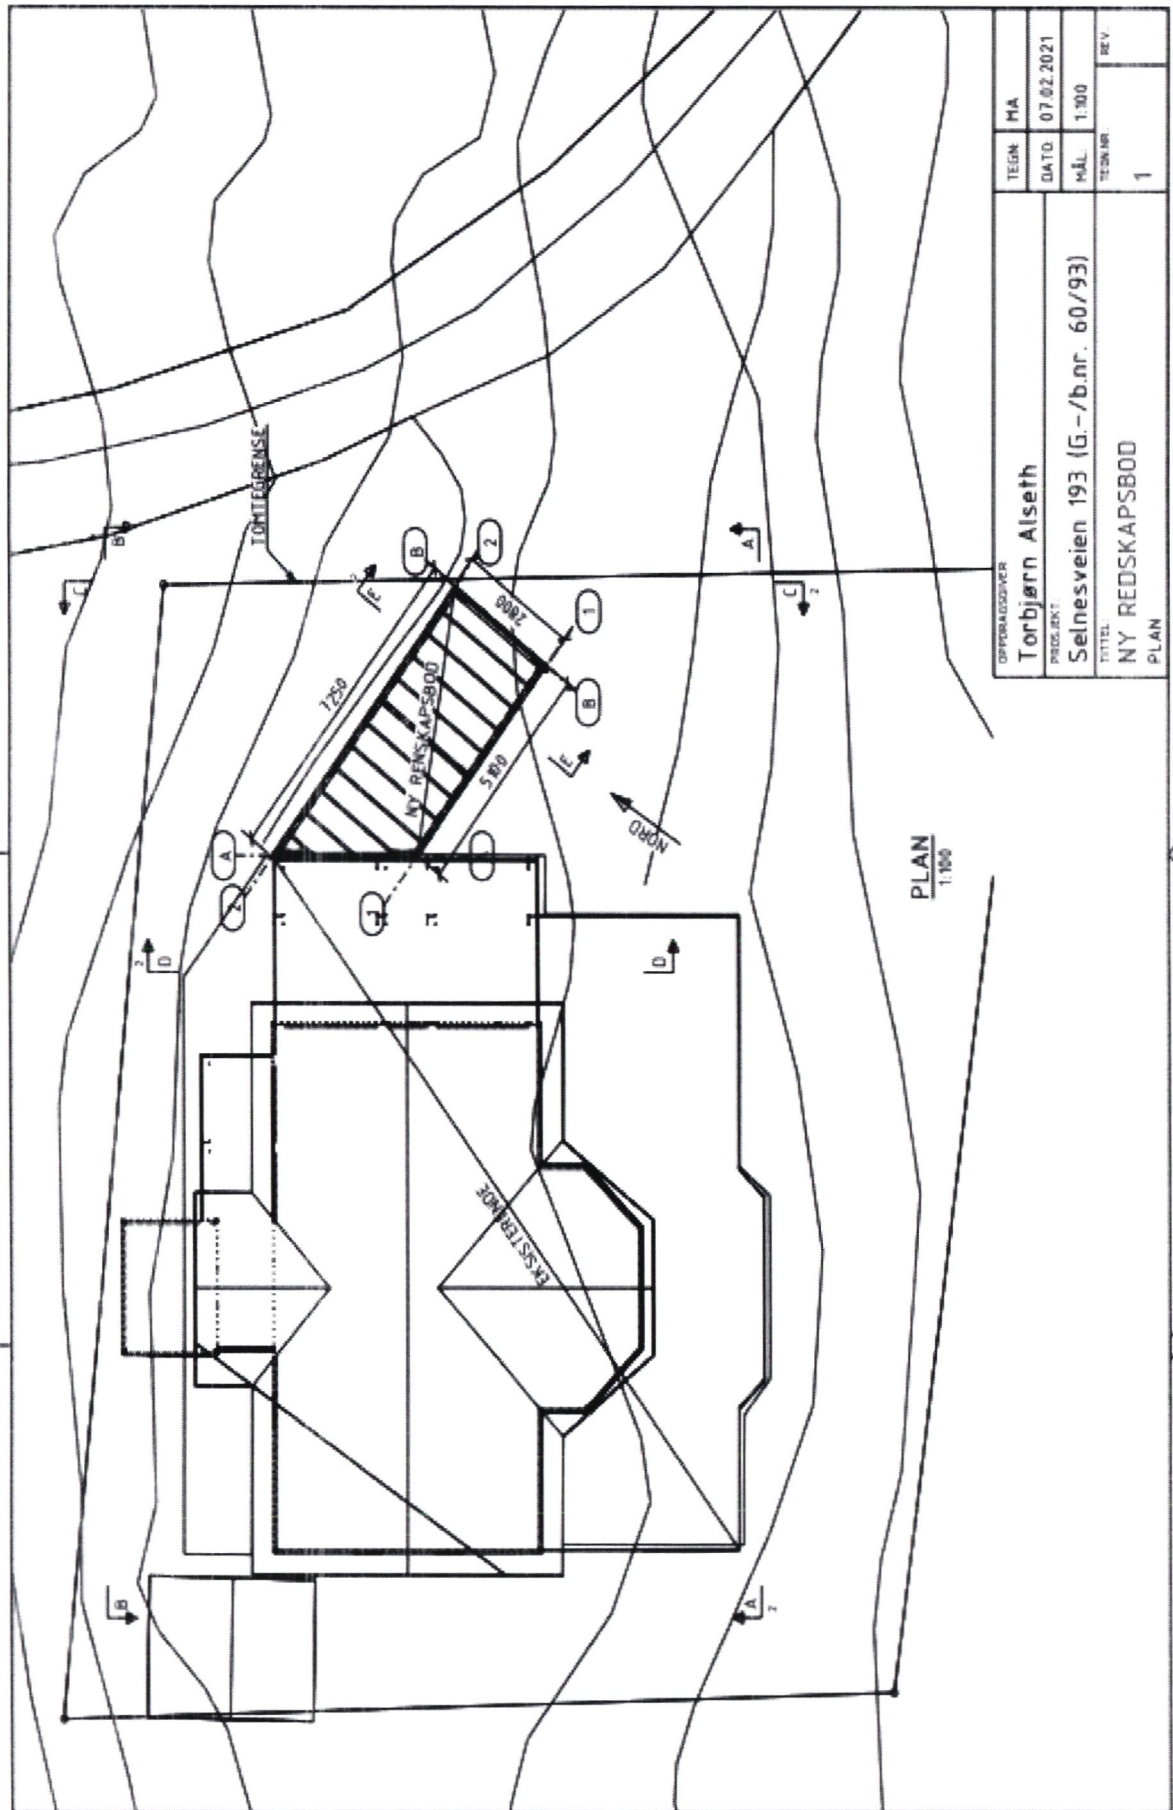

OPDRAGSGIVER Torbjørn Alseth	TEGN.	HA
	DATO.	07.02.2021
	MÅL.	1:100
PROJEKT Selnesveien 193 (G.-/b.nr. 60/93)	TEGN.NR.	1
	REV.	
	TITTEL	NY REDSKAPSBOD PLAN

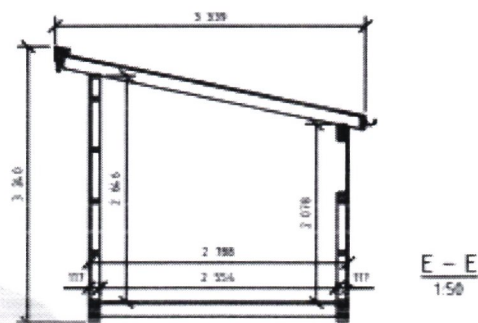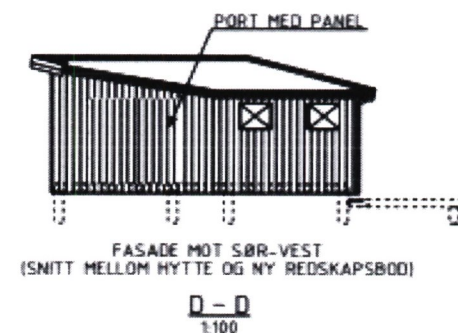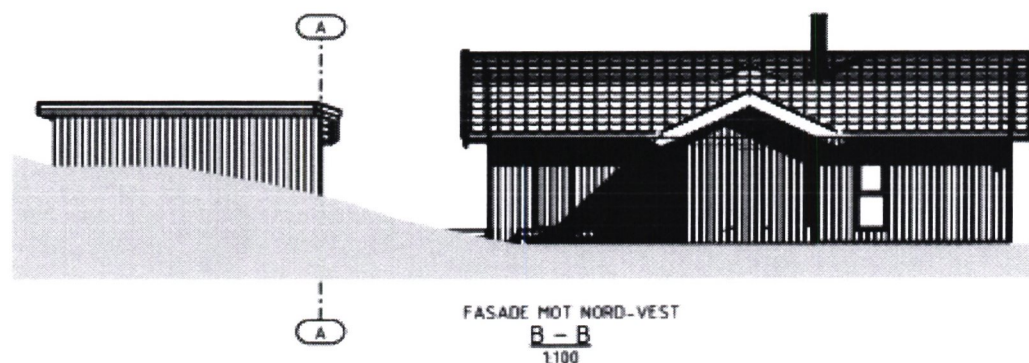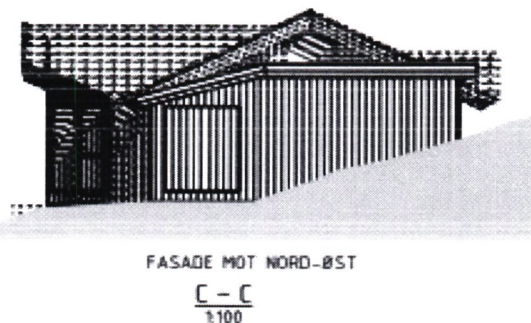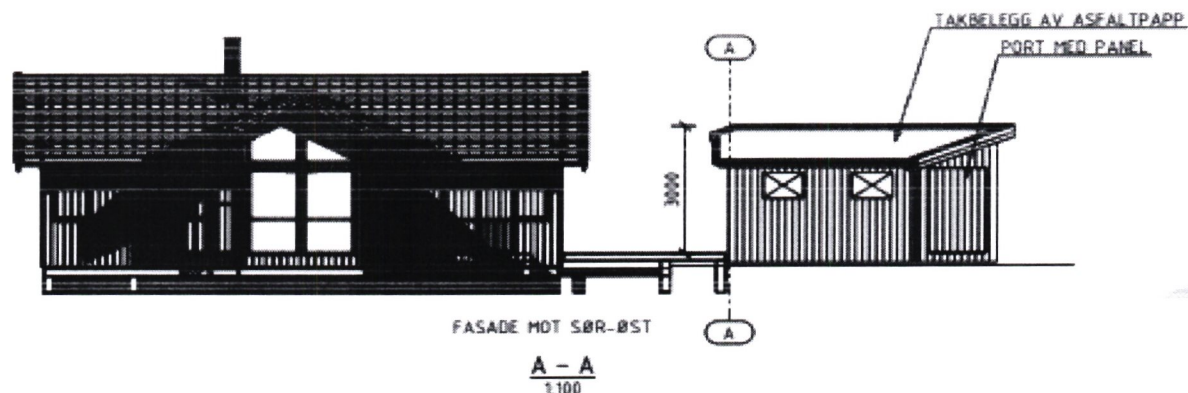

BOD UTFØRES MED TILSVARENDE KLEDNINGSBORD OG FARGE SOM EKSISTERENDE HYTTE.
VINDUER, VIST SOM UTSPARINGER, UTFØRES I LIKNENDE STIL SOM EKSISTERENDE HYTTE.
TERRENG ER GROVT SKISSET.

OPPERADSGIVER Torbjørn Alseth	TEGN. MA
PROSJEKT Selnesveien 193 (G.-/b.nr. 60/93)	DATE 07.02.2021
TITTEL NY REDSKAPSBOD	MÅL 1:100 1:50
OPPRIS	TEGN.NR. 2
	REV.

AFJORD KOMMUNE

21 APR. 2021

MOTTATT

A. Kvittering for nabovarsel - Levert personlig



Fylles ut av deg som nabovarsler

Eiendommen jeg skal gjøre noe på:

Adresse:	SELNESVEIEN 193	Gårdsnr:	60	Bruksnr:	93
Postnr/sted:	7170 ÅFJORD	Festenr:		Seksjonsnr:	
Kommune:	ÅFJORD				

Navn på alle eiere (eller festere) av naboeiendom:

Eier/fester:

Eier/fester:

Naboens eiendom:

Adresse:	SELNESVEIEN 199	Gårdsnr:	60	Bruksnr:	94,95,96
Postnr/sted:	7170 ÅFJORD	Festenr:		Seksjonsnr:	
Kommune:	ÅFJORD				



Fylles ut av deg som mottar nabovarsel.

Alle eiere/festere må signere.

Signer her for å bekrefte at du har mottatt nabovarselet (obligatorisk)

Jeg bekrefter at jeg har mottatt nabovarselet

Dato:	16/4-21	Underskrift:	Ter Flaaten
-------	---------	--------------	-------------

Dato:	16/4-21	Underskrift:	Bodil Flaaten
-------	---------	--------------	---------------

Signer her i tillegg hvis du samtykker til bygge/rive-planene (frivillig)

Jeg har ingen merknader og samtykker til planene

Dato:	16/4-21	Underskrift:	Ter Flaaten
-------	---------	--------------	-------------

Dato:	16/4-21	Underskrift:	Bodil Flaaten
-------	---------	--------------	---------------

Vedlegg nr.
C -

MOTTATT
21 APR. 2021
ÅFJORD KOMMUNE



Opplysninger gitt i nabovarsel sendes kommunen sammen med søknaden

(Gjenpart av nabovarsel)

Pbl § 21-3

Tiltak på eiendommen:						
Gnr.	Bnr.	Festenr.	Seksjonsnr.	Eiendommens adresse	Postnr.	Poststed
60	93			SELNESVEIEN 193	7170	ÅFJORD
Eier/fester				Kommune		
TORBJØRN ALSETH				ÅFJORD		

Det varsles herved om						
☒ Nybygg	☐ Anlegg	☐ Endring av fasade	☐ Riving			
☐ Påbygg/tilbygg	☐ Skilt/reklame	☐ Innhegning mot veg	☐ Bruksendring			
☐ Midlertidig bygning, konstruksjon eller anlegg	☐ Antennesystem	☐ Oppretting/ending av matrikkelenhet (eiendomsdeling) eller bortfeste	☐ Annet			
Dispensasjon etter plan- og bygningsloven kapittel 19						
☐ Plan- og bygningsloven med forskrifter	☐ Kommunale vedtekter	☐ Arealplaner	☐ Vegloven	Vedlegg nr. B -		

Arealdisponering		
Sett kryss for gjeldende plan		
☐ Arealdel av kommuneplan	☒ Reguleringsplan	☐ Bebyggelsesplan
Navn på plan		

Beskriv nærmere hva nabovarslet gjelder
Bygging av uthus, ca. 15-16 m ² øst for hytte på eiendommen 60/93
Vedlegg nr. Q -

Spørsmål vedrørende nabovarsel rettes til			
Foretak/tiltakhaver			
TORBJØRN ALSETH			
Kontaktperson, navn	E-post	Telefon	Mobil
TORBJ. ALSETH	tals@online.no		928 80426
Søknaden kan ses på hjemmeside: (ikke obligatorisk):			

Merknader sendes til	
Eventuelle merknader skal være mottatt innen 2 uker etter at dette varsel er sendt. Ansvarlig søker/tiltakhaver skal sammen med søknad sende innkomne merknader og redegjøre for ev. endringer.	
Navn	Postadresse
TORBJ. ALSETH	OVERIEGE BRATTS VEI 12
Postnr. Poststed	E-post
7026 TR. HEIM	tals@online.no

Følgende vedlegg er sendt med nabovarslet			
Beskrivelse av vedlegg	Gruppe	Nr. fra - til	Ikke relevant
Dispensasjonssøknad/vedtak	B		☐
Situasjonsplan	D		☐
Tegninger snitt, fasade	E		☒
Andre vedlegg	Q		☐

Underskrift	
Tilsvarende opplysninger med vedlegg er sendt i nabovarsel til berørte naboer og gjenboere. Mottagere av nabovarsel fremgår av kvittering for nabovarsel.	
Sted	Dato
Tr. heim	16/04/21
Underskrift ansvarlig søker eller tiltakhaver	
Torbjørn Alseth	
Gjentas med blokkbokstaver	
TORBJØRN ALSETH	

