

ArkivsakID 2020/2141
Journal nr

VARSEL OM OPPMÅLINGSFORRETNING

Matrikkelmyndighet			
Kommune	Åfjord		Kommunenr 5058
Adresse	Åmyra 5	Postnr 7170	Poststed Åfjord
		Telefonnr 72 51 00 00	

Det varsles herved om at det skal avholdes oppmålingsforretning på følgende eiendom

Eiendom			
Eiendommens adresse	Gnr. 156	Bnr. 11	Festenr. 0
			Seksj. nr. 0
☒ flere matrikkelenheter			

Oppmålingsforretning			
Forretningen avholdes:	Ukedag/ dato Mandag 10. mai 2021	Kl. 10.00	Sted Ved den aktuelle parsellen.
Rekvirent Åfjord Kommune	Rekvissjonsdato 19.06.2020		
Forretningen gjelder Oppretting av ny festegrunn			
Når grenser ikke er fastlagt ved tidligere oppmålingsforretning, er det viktig at partene møter for å ivareta sine interesser og påvise grensene sine. Kopier av dokumenter som belyser forholdene, leveres bestyrer ved frammøte.			


Merknad

Hvem er varslet
Vedlagt følger en oversikt over de personer som er varslet om forretningen og i hvilken egenskap (rolle) disse er blitt varslet. Det oppfordres til at man så snart som mulig gir melding til kommunen dersom man kjenner til ev. andre som forretningen kan få betydning for.

Fullmakt
Dersom du velger å la en annen person møte for deg, må vedkommende gis skriftlig fullmakt som leveres ved fremmøte. Blankett for fullmakt er vedlagt.

Klageadgang
Saker som krever oppmålingsforretning etter § 6 i matrikellova, under dette feil ved varslingen eller utføringen av forretningen kan påklages etter reglene i forvaltningsloven kap. IV til VI, jf. matrikellova § 46. Klagefristen løper fra det tidspunktet parten har mottatt matrikelbrev eller underretning om føring i matrikkelen, jf. matrikelforskriften § 21. Det kan i midlertid ikke framsettes klage på forhold som formelt hører inn under klagebehandling etter annet lovverk, f.eks plan- og bygningsloven.

Andre opplysninger
Det kan ikke kreves godtgjørelse for reiseutgifter, tapt arbeidsfortjeneste ol. i forbindelse med avholdelse av oppmålingsforretning.

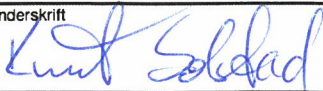Landmåler		
Navn Knut Solstad	Tlf. nr. 90705737	Stilling Oppmålingsingeniør
Epost knut.solstad@afjord.kommune.no		
Sted Åfjord	Dato 23.04.2021	Underskrift 

Kartvedlegg til varsel for oppmålingsforretning

Eiendom:

Gnr.: 156

Bnr.: 11 og 1

Dato:

10.05.2021

Kl.:

10:0

Landmåler:

Knut Solstad

ePhorte:

2020/2141



ÅFJORD
KOMMUNE


Rekvirent:

Åfjord kommune

Oppdragstype:

Oppretting av 2 nye grunneiendommer.

Målestokk: 1:1500

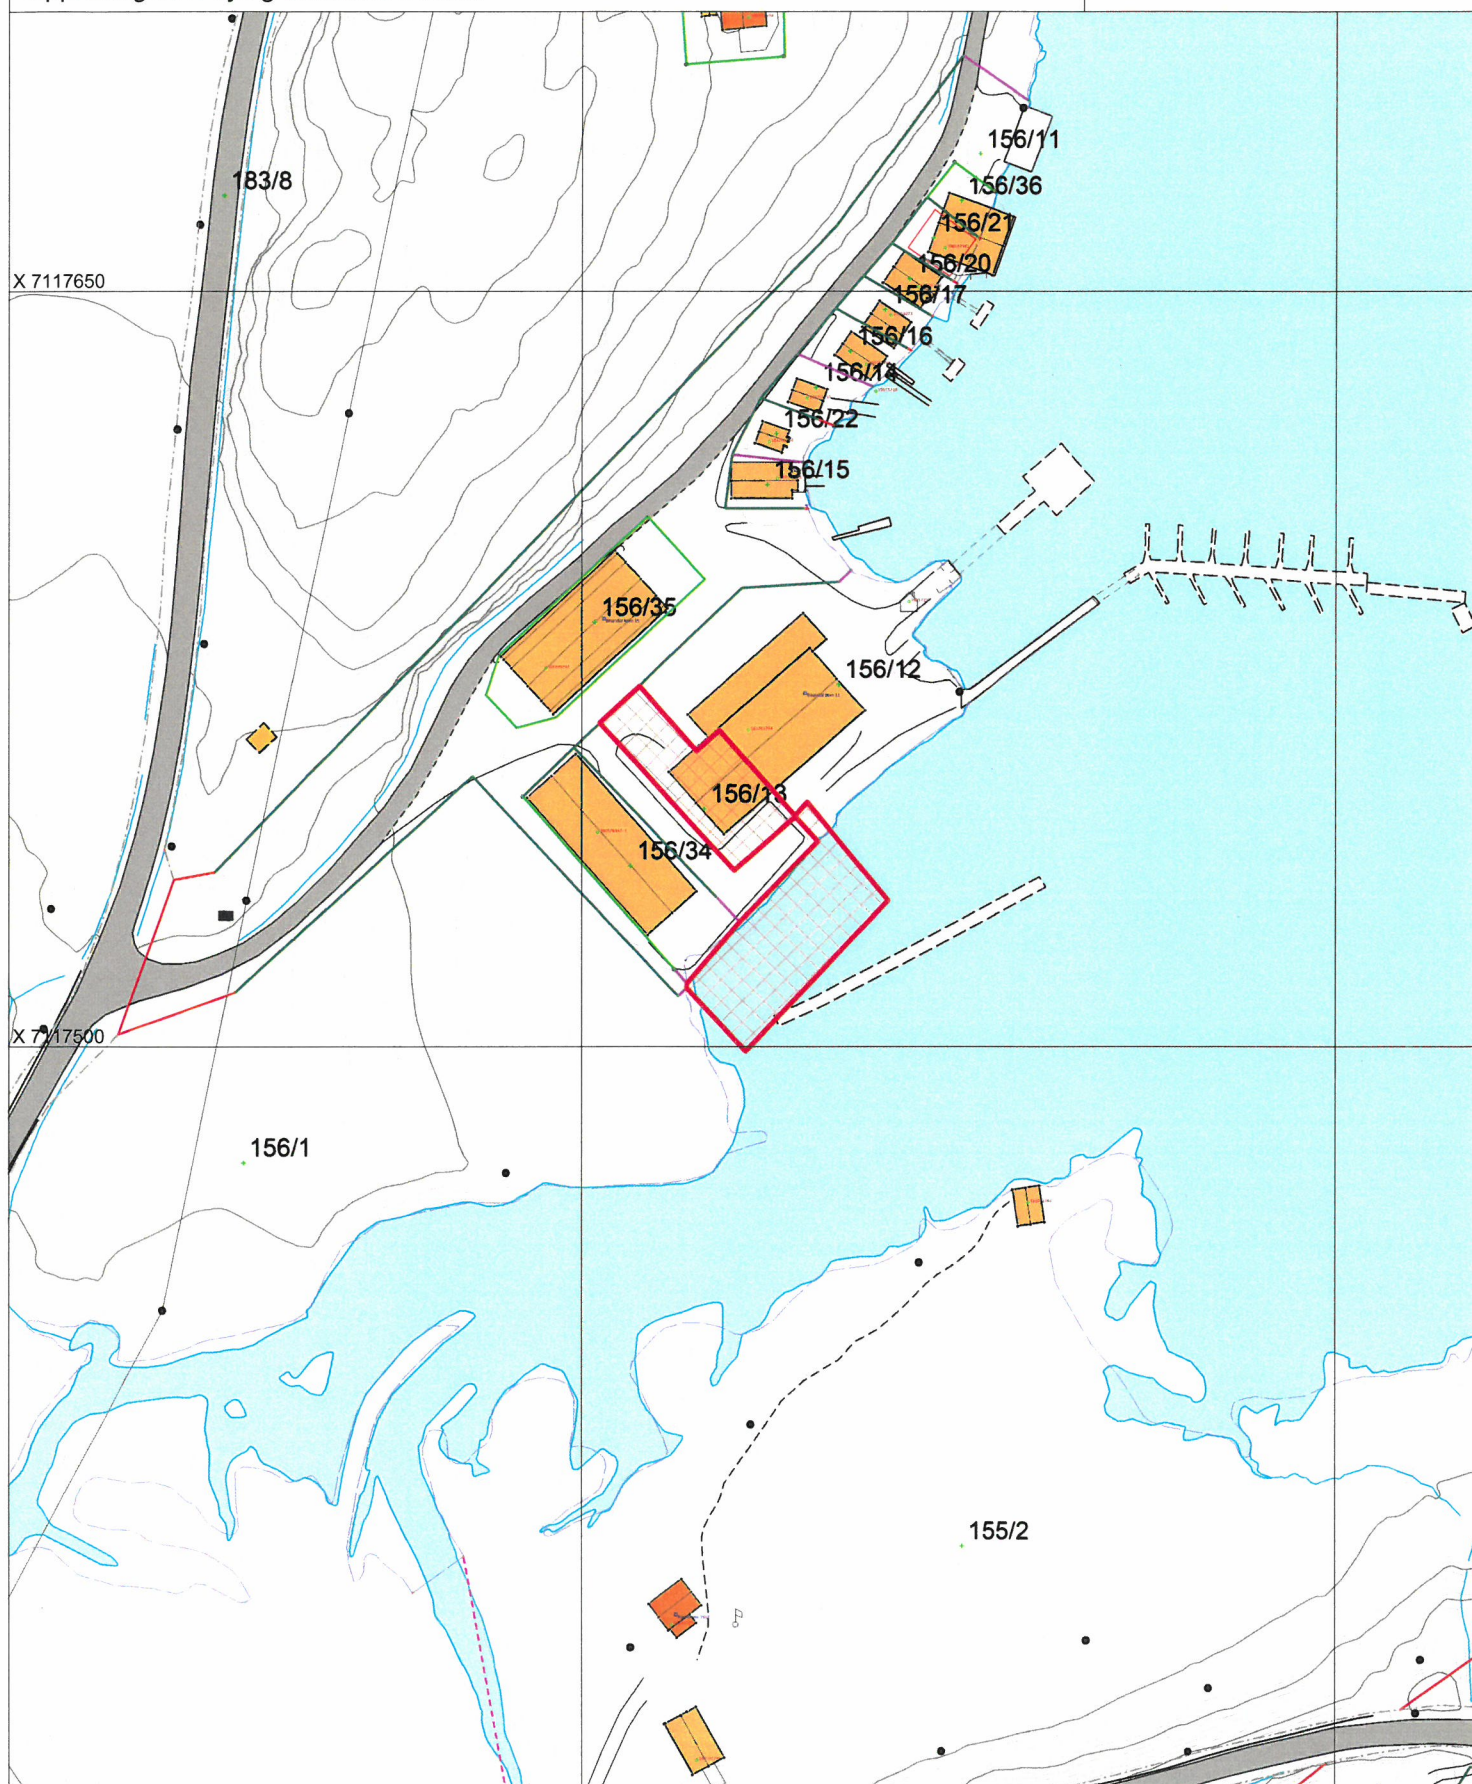

ArkivsakID
2020/2141

Vedlegg nr.

FULLMAKT

(leveres landmåleren ved frammøte den 10.05.2021)

Undertegnede

Hjemmelshaver/Fester

Navn | Adresse

som har grunnbokhjemmel til eiendommen/rettigheten som angår eiendommen

Eiendom

Gnr. | Bnr. | Festenr. | Seksj. nr. | Eiendommens adresse

gir fullmakt til

Fullmektig

Navn | Adresse

Fullmakten gjelder (NB! ved behov for full beslutningsfullmakt bør også alt. 2 under avkrysses)

☒ Fullmakt til å møte og representere meg/oss ved oppmålingsforretning

☐ Fullmakt til å inngå forlik, ta bindende standpunkt til ev. voldgift eller grensejustering

Forretningen angår

Gnr. | Bnr. | Festenr. | Seksj. nr. | Eiendommens adresse

156 | 11 | 0 | 0

Hjemmelshaverens underskrift

Sted | Dato | Underskrift