


	MOTTATT 19 APR. 2021 ÅFJORD KOMMUNE		SITUASJONSKART			
	Eiendom:	Gnr: 9	Bnr: 6	Fnr: 0		Snr: 0
	Adresse: Skråfjordsveien 323, 7170 ÅFJORD, med flere					
	Hj.haver/Fester:	FJELLHEIM ARNFINN, SKRÅFJORDSVEIEN 325, 7170 ÅFJORD				
ÅFJORD KOMMUNE	Dato: 19/4-2021 Sign:				Målestokk 1:1000	

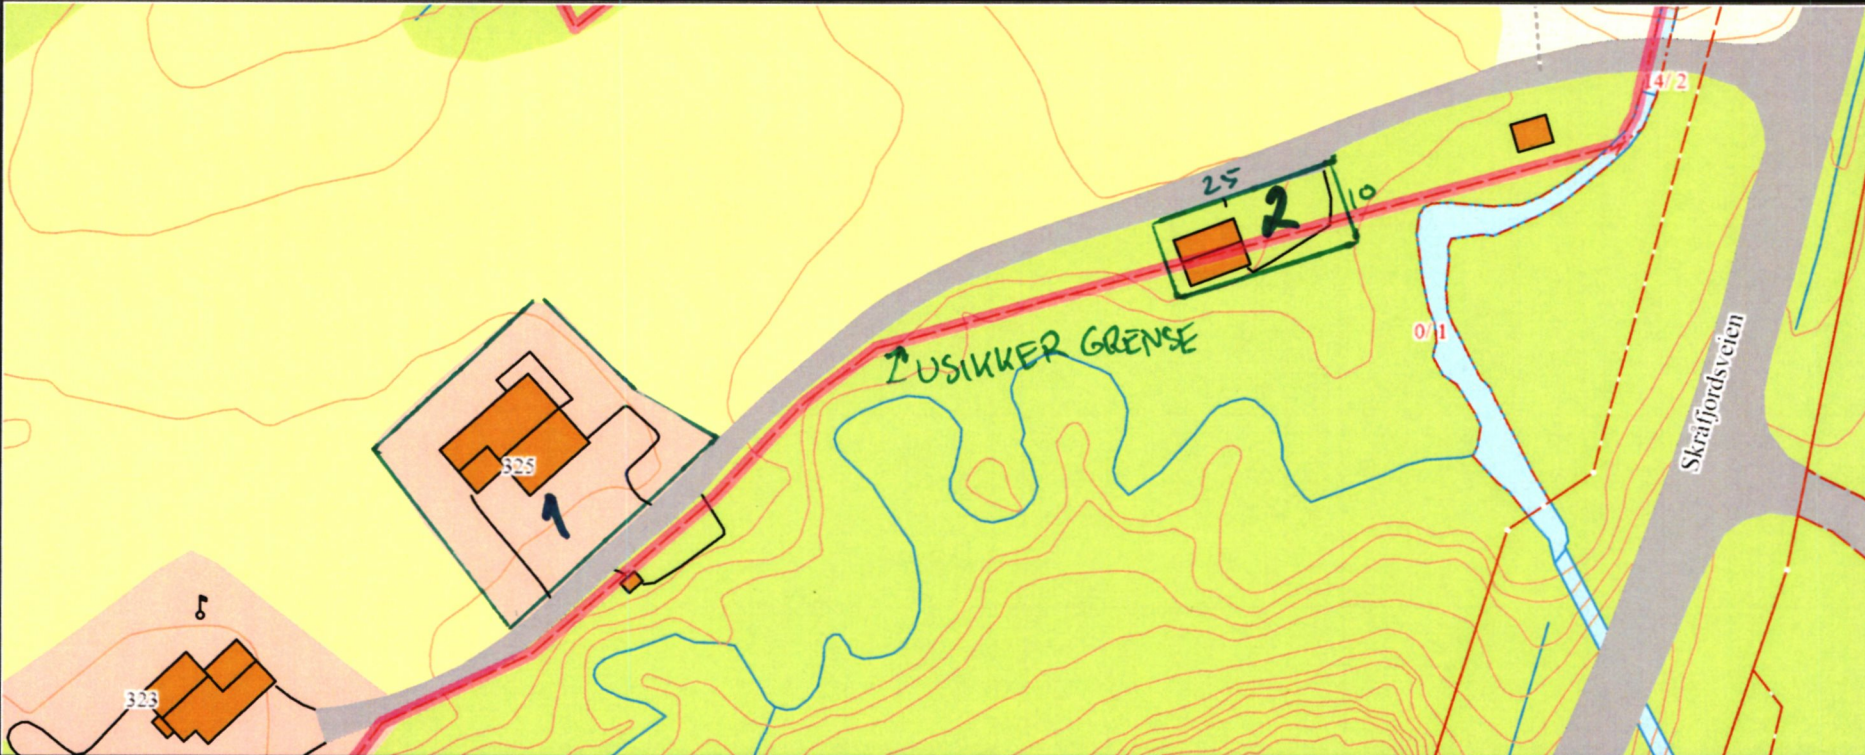

Det tas forbehold om at det kan forekomme feil på kartet, bla. gjelder dette eiendomsgrenser, ledninger/kabler, kummer m.m. som i forbindelse med prosjektering/anleggsarbeid må undersøkes nærmere.