



Før ombygging


Fasade mot Vest

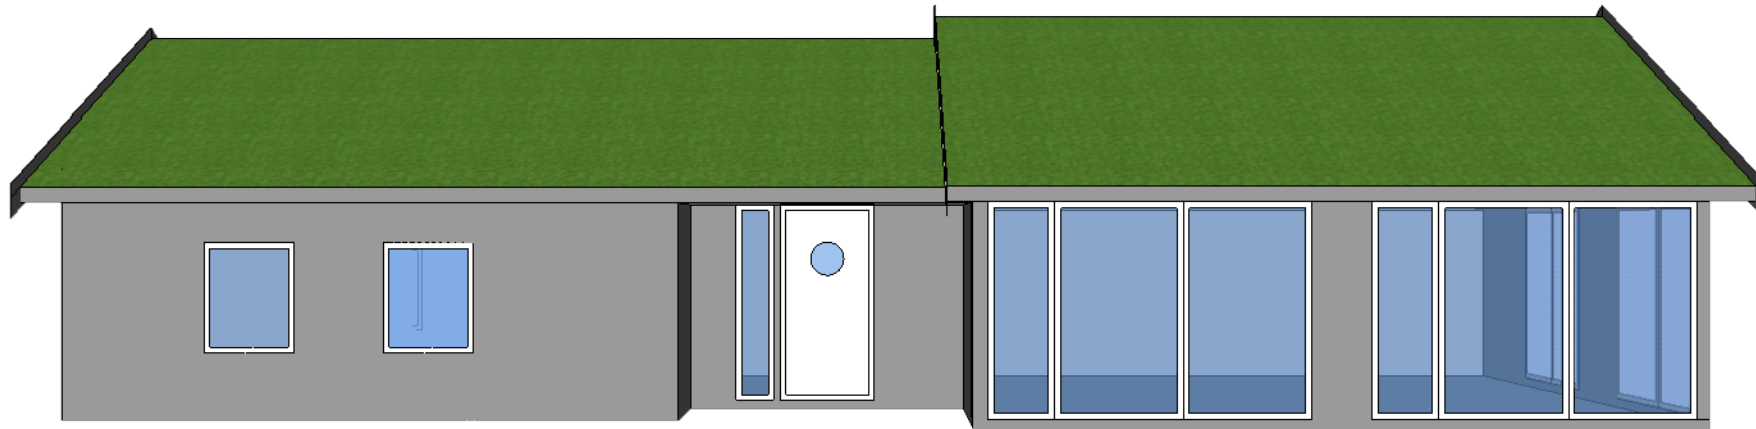


Fasade mot Sør

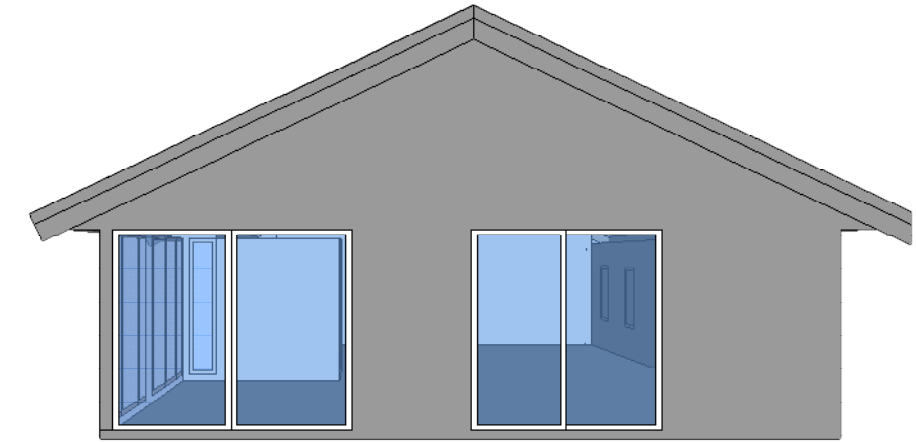


Sett ovenfra

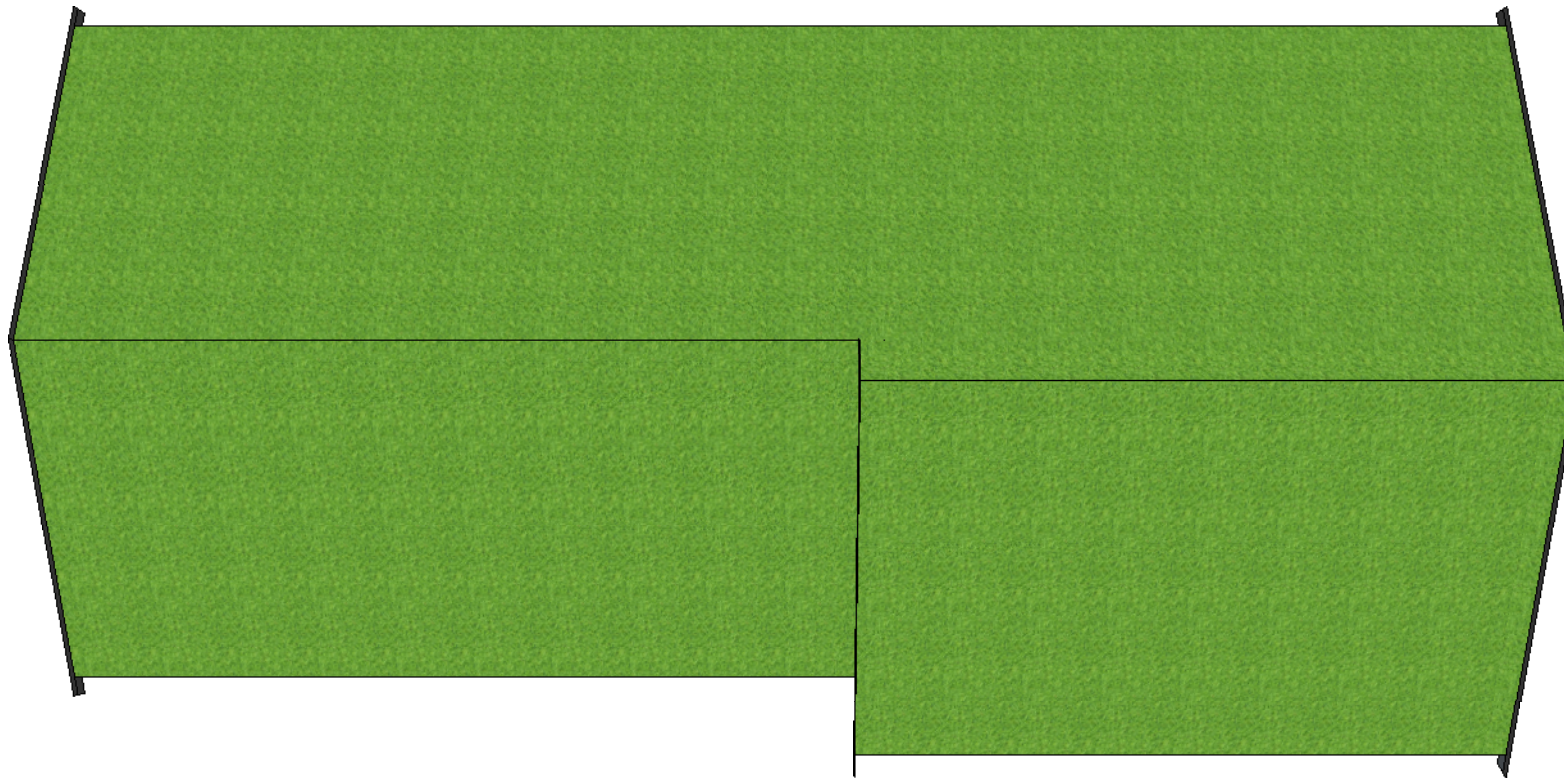

Fasade mot Nord

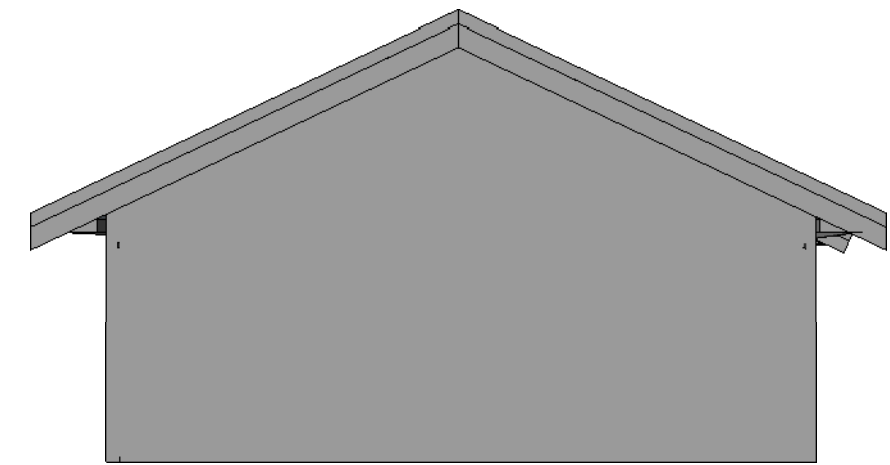

Fasade mot Øst

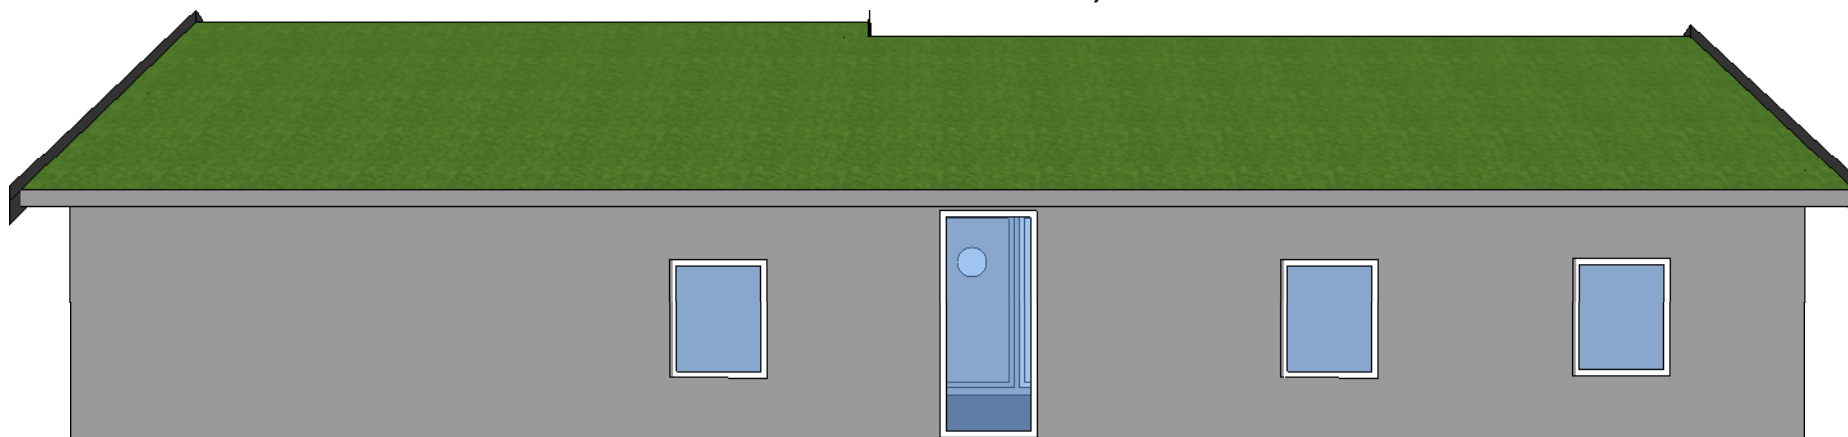

Isometrisk

