




Fasade mot Vest

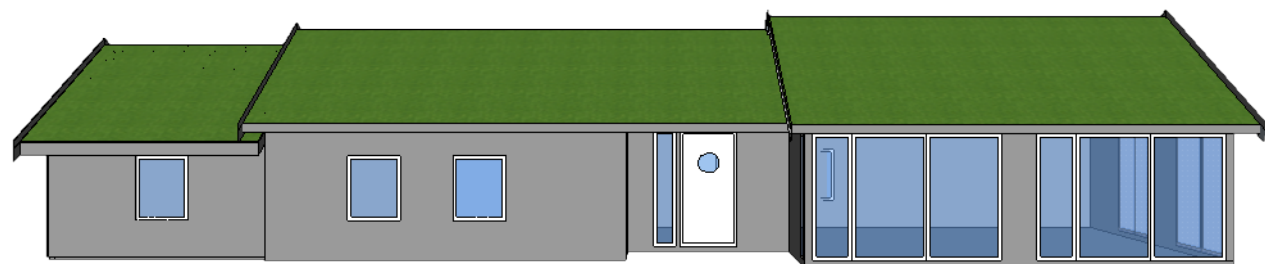


Fasade etter ombygging

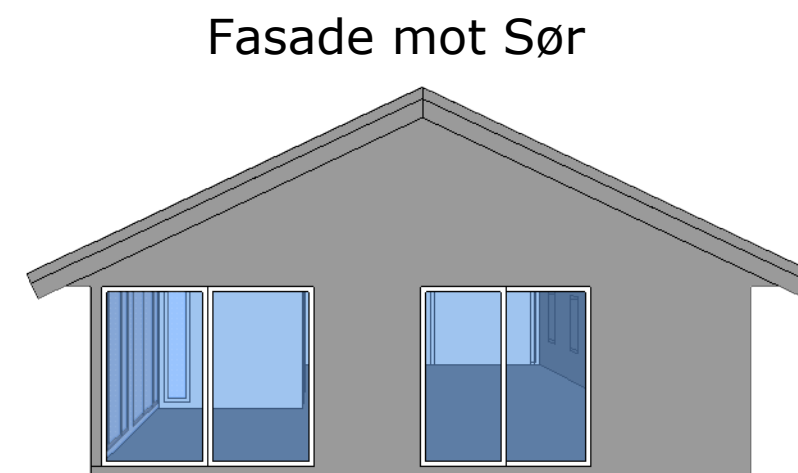


Sett ovenfra

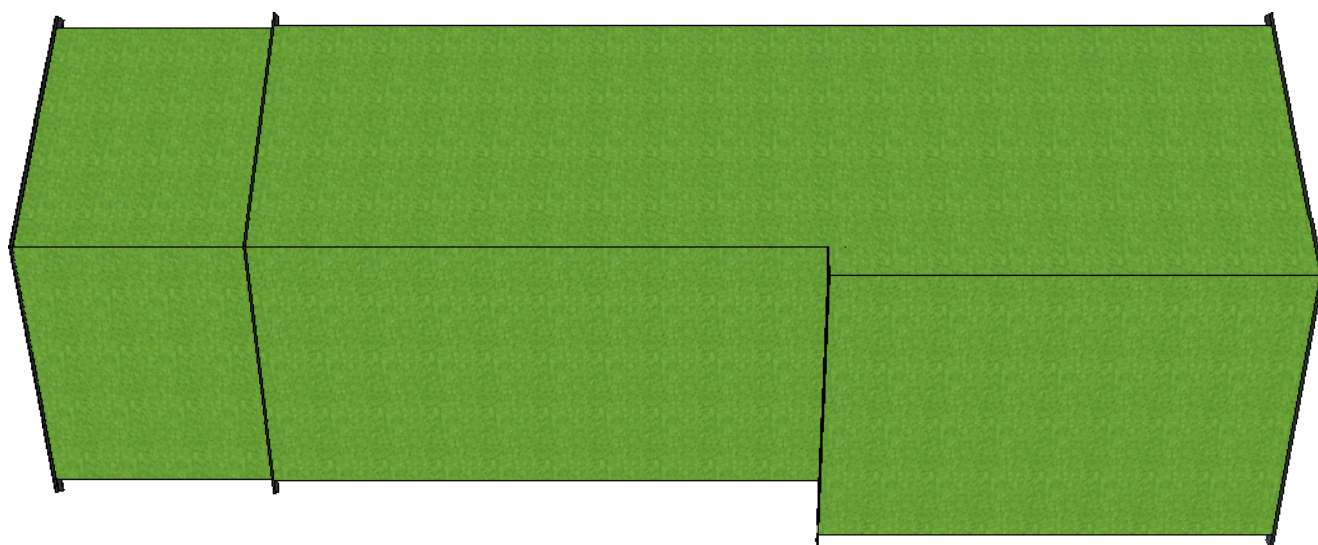

Fasade mot Nord

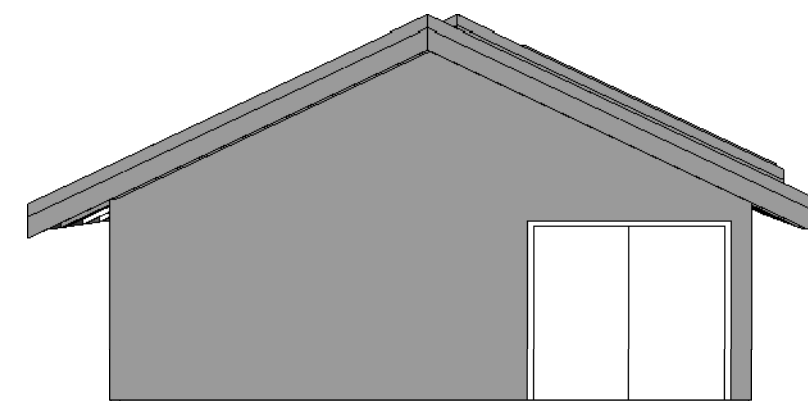

Fasade mot Øst

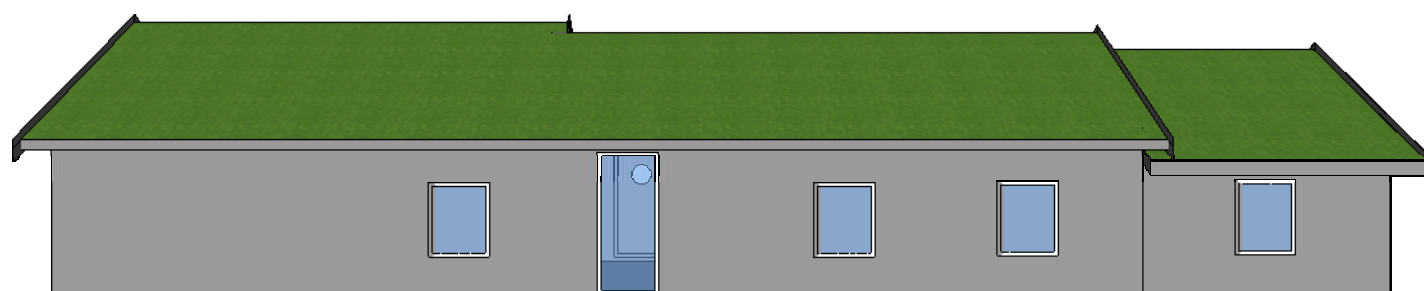

Isometrisk

