



VEDLEGG 1.
oversiktsbilde over ca omsøkt areal.

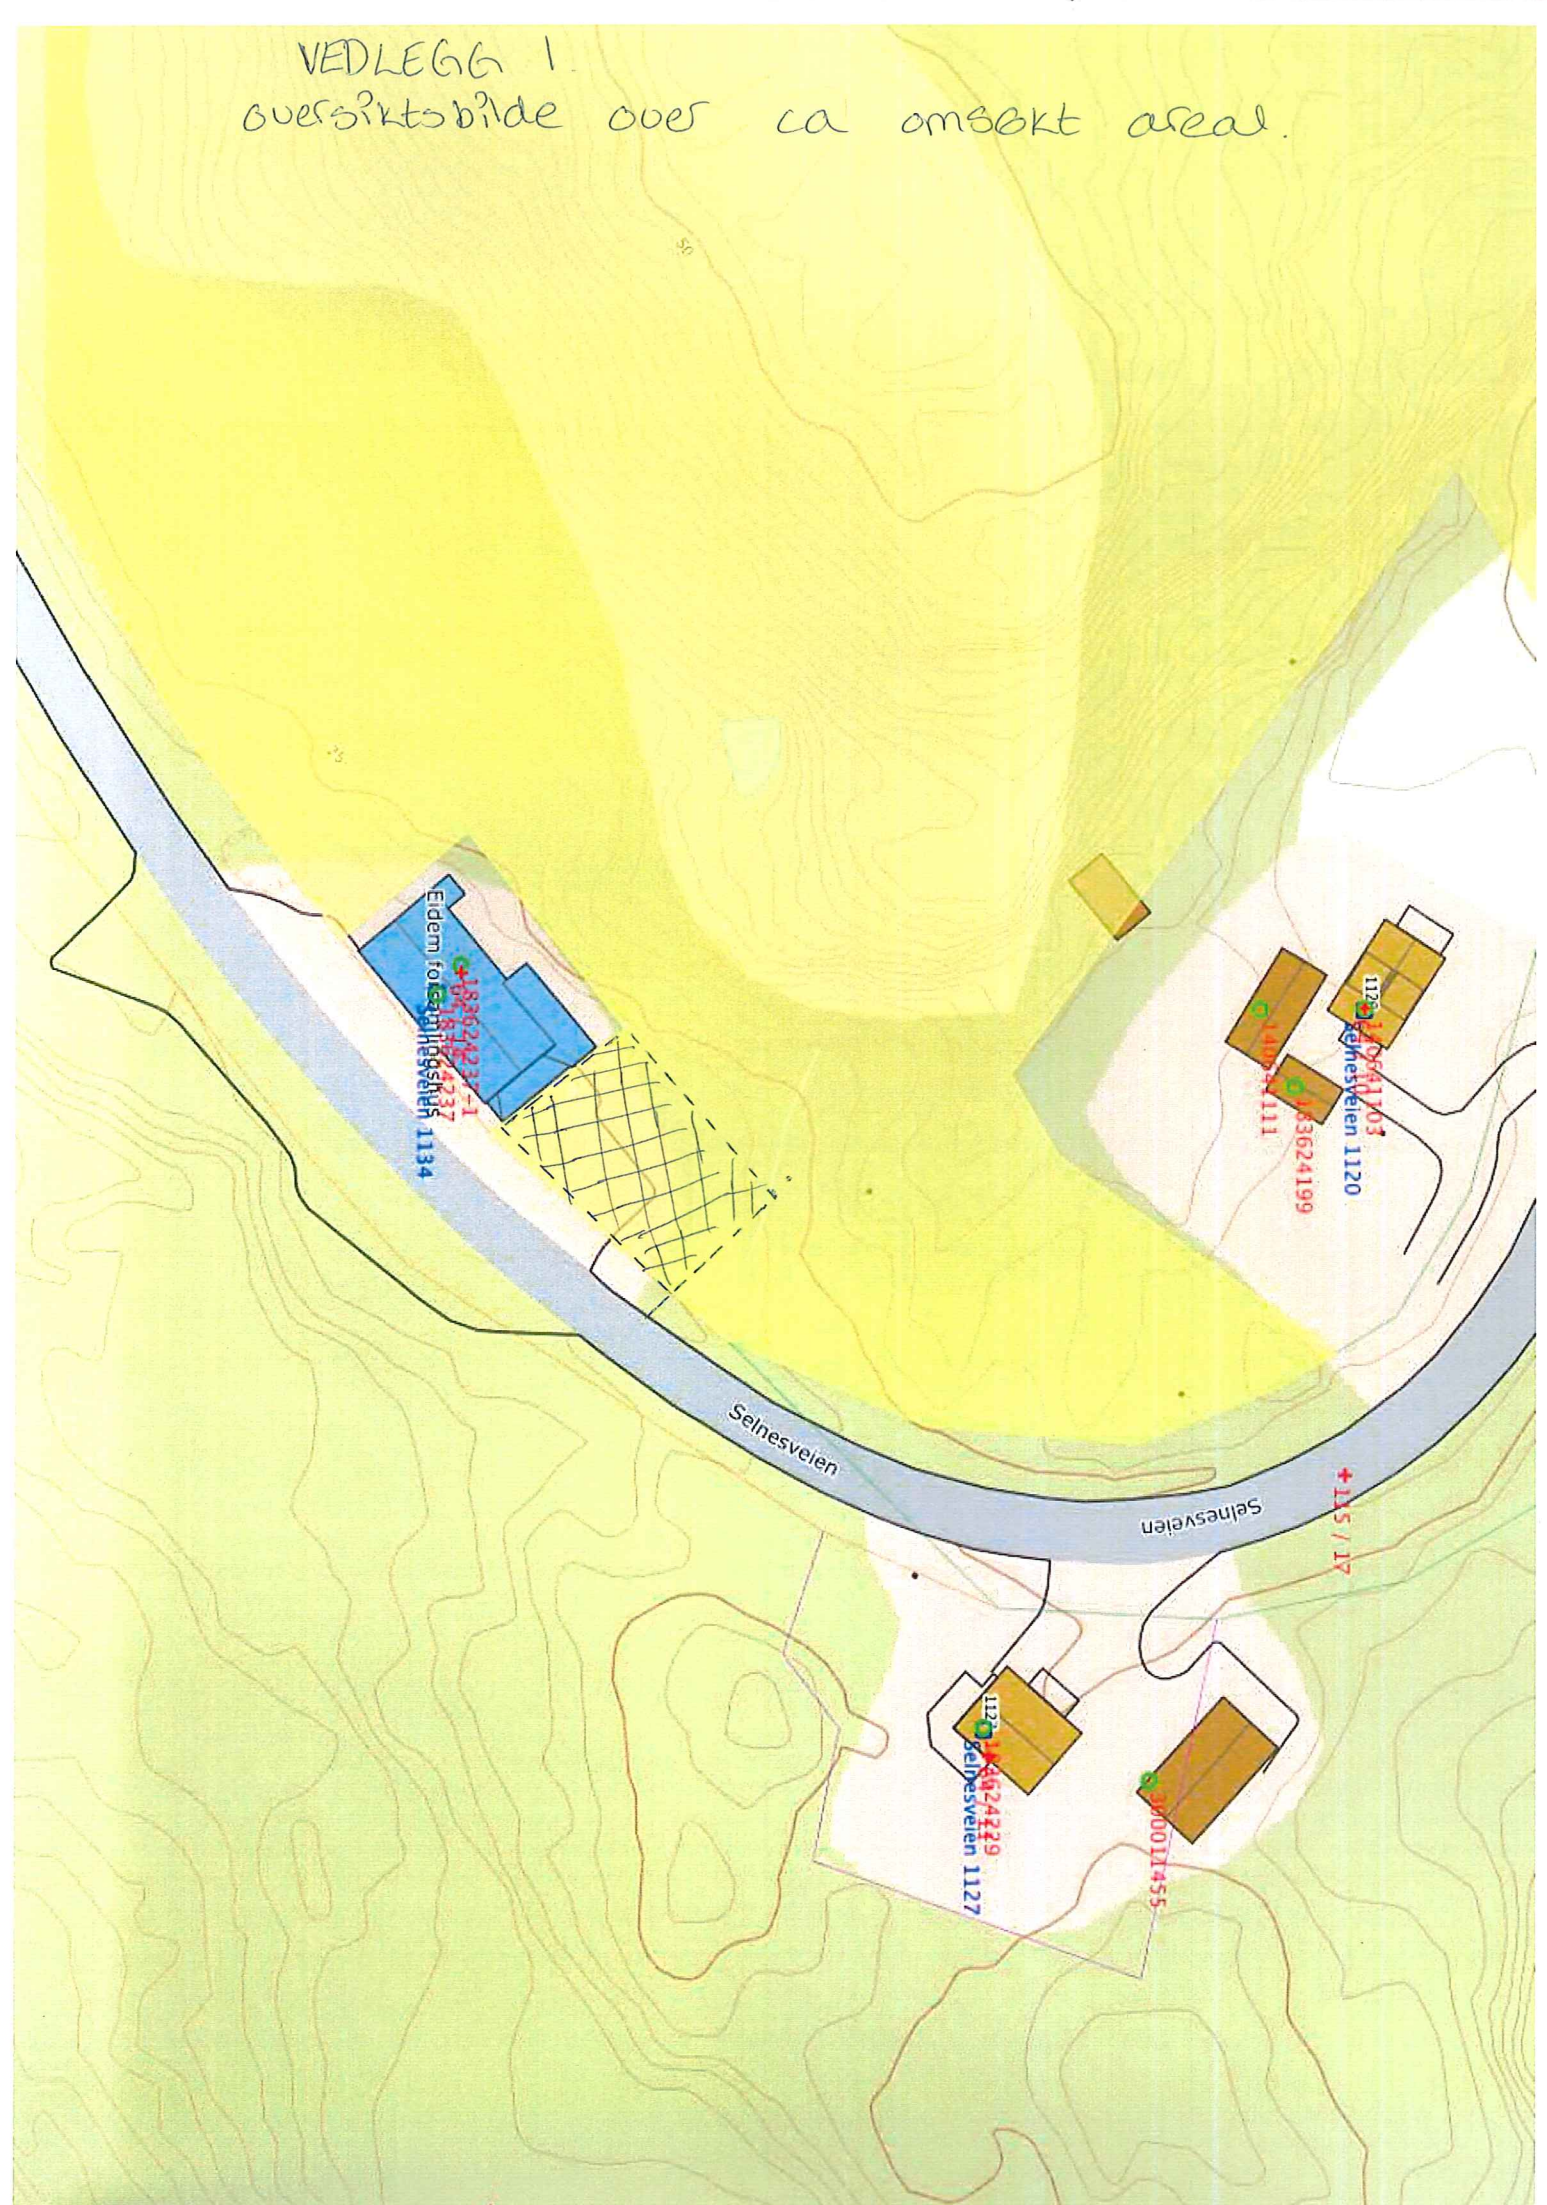

VEDLEGG 2
Detaljbilde over omsøkt areal.

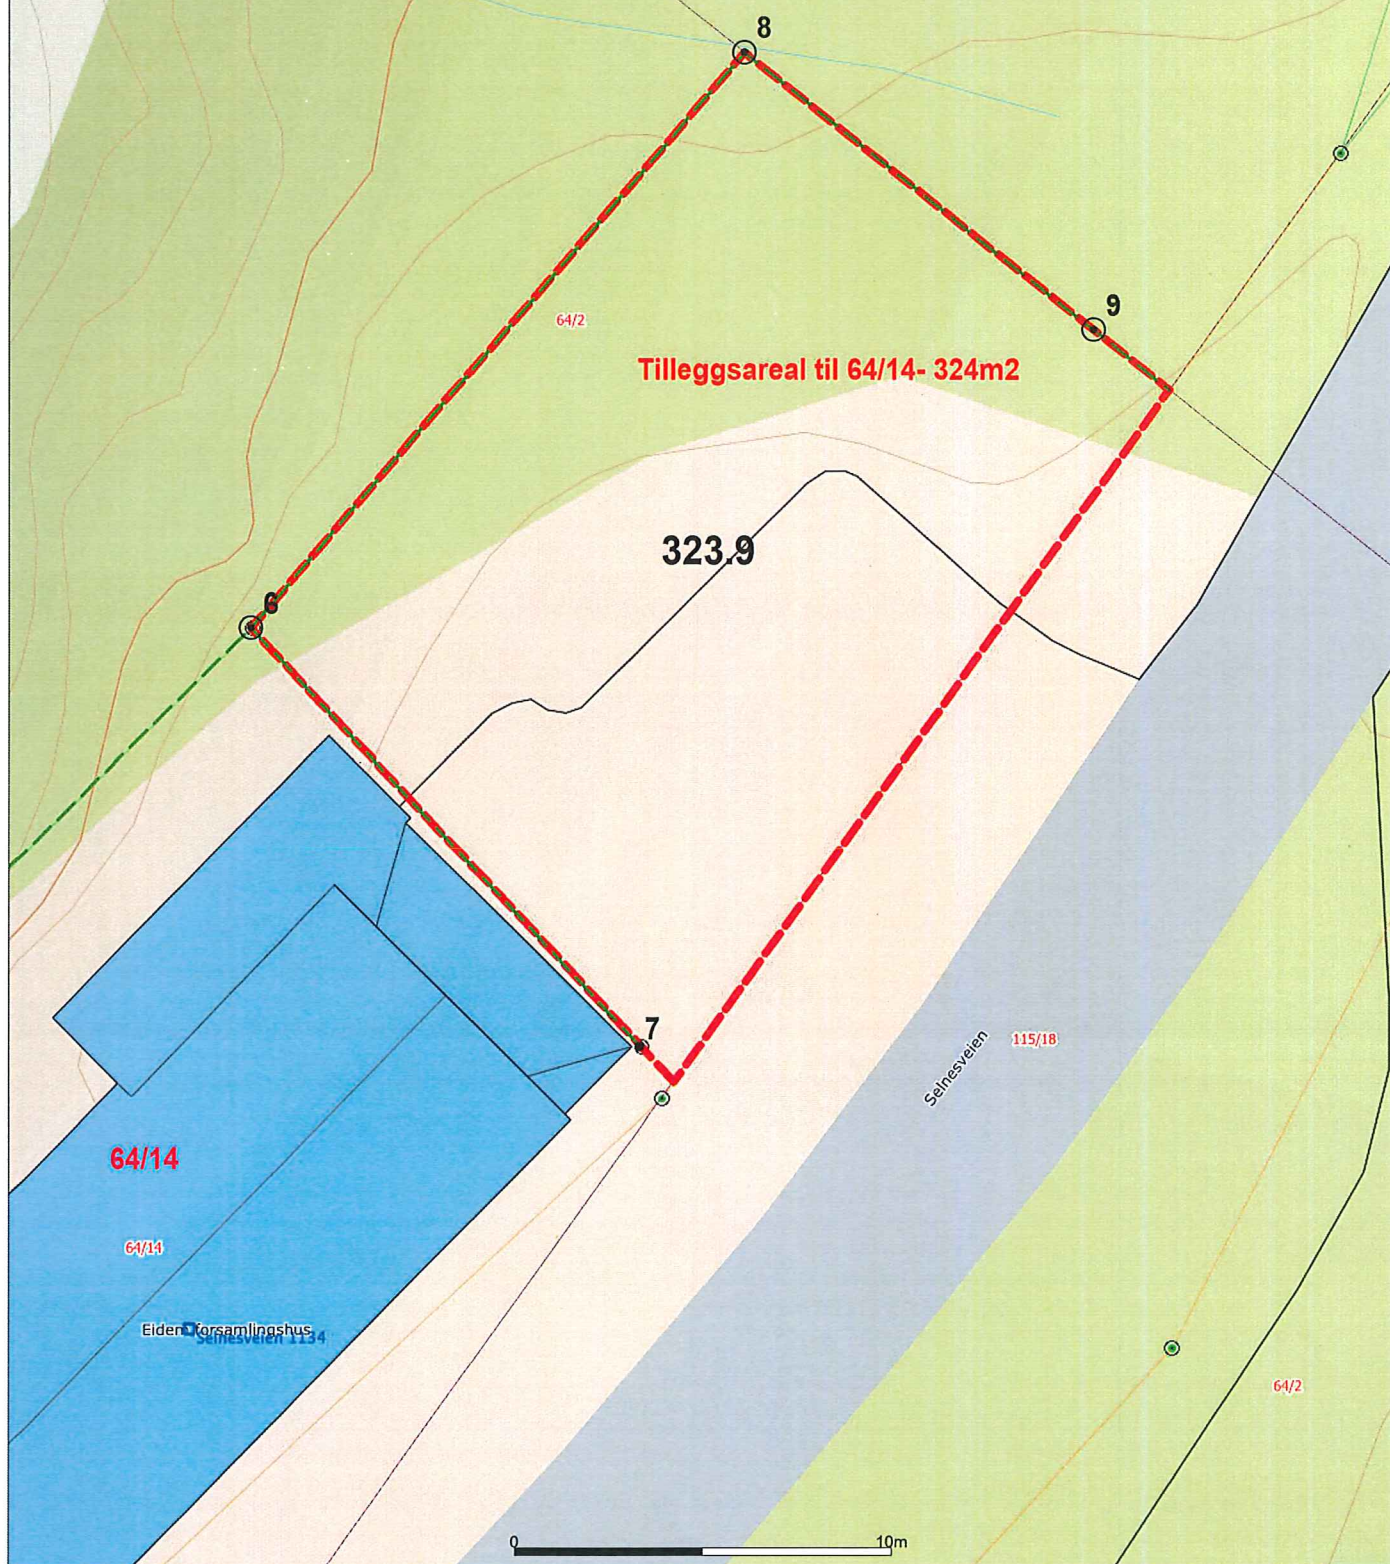

Søknad om tilleggsareal til gnr. 64 bnr. 14

Målestokk
1:200

ÅFJORD KOMMUNE



