



SITUASJONSKART


Eiendom:	Gnr: 14	Bnr: 56	Fnr: 0	Snr: 0
	Adresse:			
Hj.haver/Fester:	ARILD GILDE			



**ÅFJORD
KOMMUNE**

Dato: 3/5-2021 Sign: AINA HÅRSTAD

Målestokk
1:2000

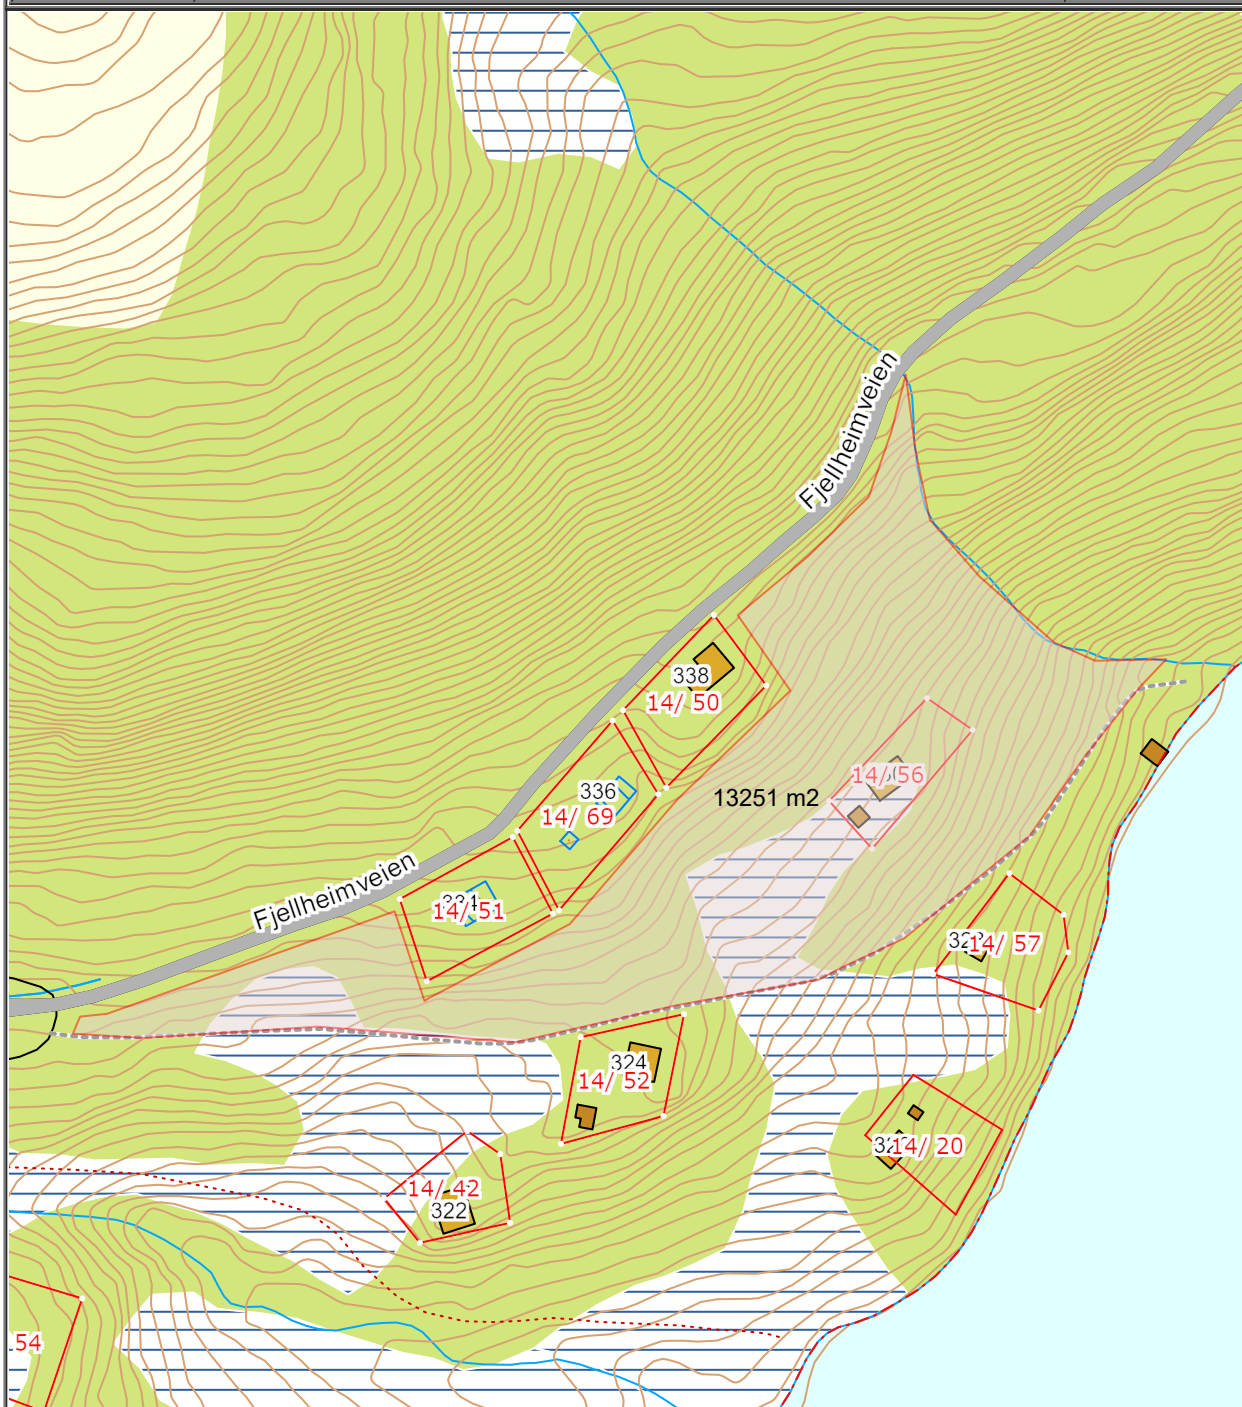

Det tas forbehold om at det kan forekomme feil på kartet, bla. gjelder dette eiendomsgrenser, ledninger/kabler, kummer m.m. som i forbindelse med prosjektering/anleggsarbeid må undersøkes nærmere.