


27 APR. 2021

ÅFJORD KOMMUNE

	SITUASJONSKART					
	Eiendom:	Gnr: 64	Bnr: 29	Fnr: 0		Snr: 0
	Adresse:					
	Hj.haver/Fester:	GRØTTING GRETA BY, EIDEMSVEIEN 16, 7170 ÅFJORD, med flere				
ÅFJORD KOMMUNE	Dato: 22/4-2021 Sign:				Målestokk 1:500	

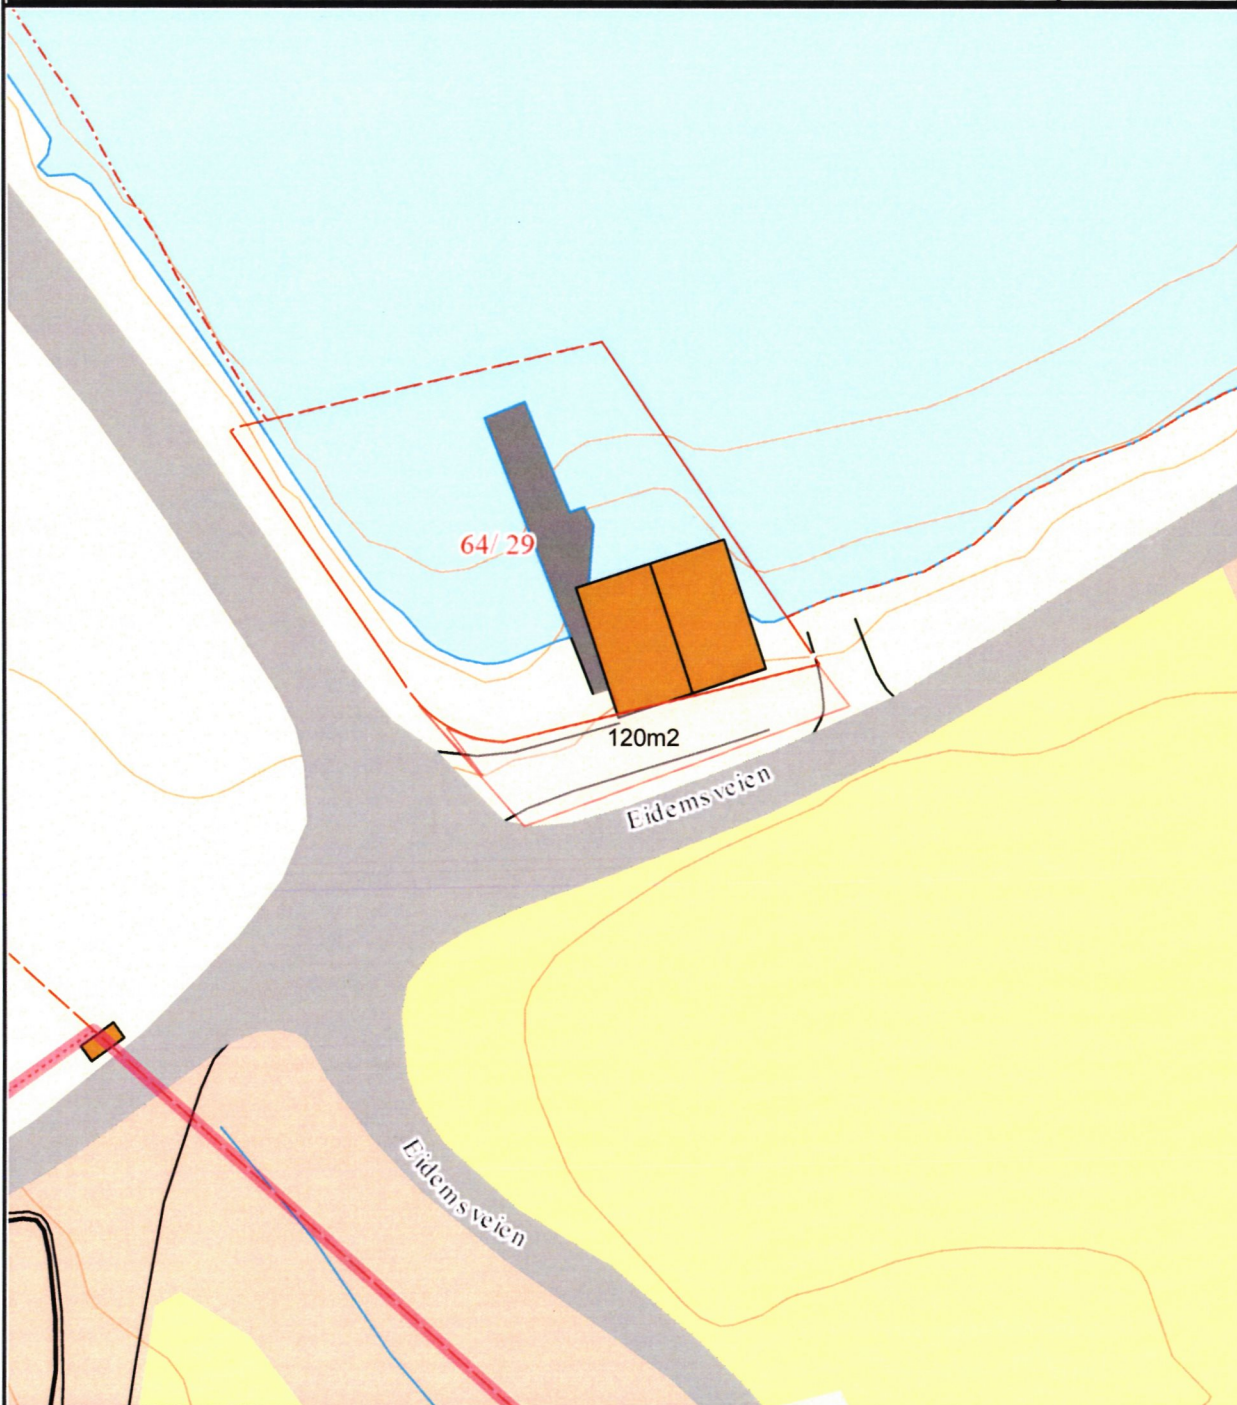

Det tas forbehold om at det kan forekomme feil på kartet, bla. gjelder dette eiendomsgrenser, ledninger/kabler, kummer m.m. som i forbindelse med prosjektering/anleggsarbeid må undersøkes nærmere.