


	SITUASJONSKART					
	Eiendom:	Gnr: 60	Bnr: 82	Fnr: 0		Snr: 0
		Adresse: Selnesveien 171, 7170 ÅFJORD				
Hj.haver/Fester:						
ÅFJORD KOMMUNE	Dato: 6/5-2021 Sign:				Målestokk 1:1000	

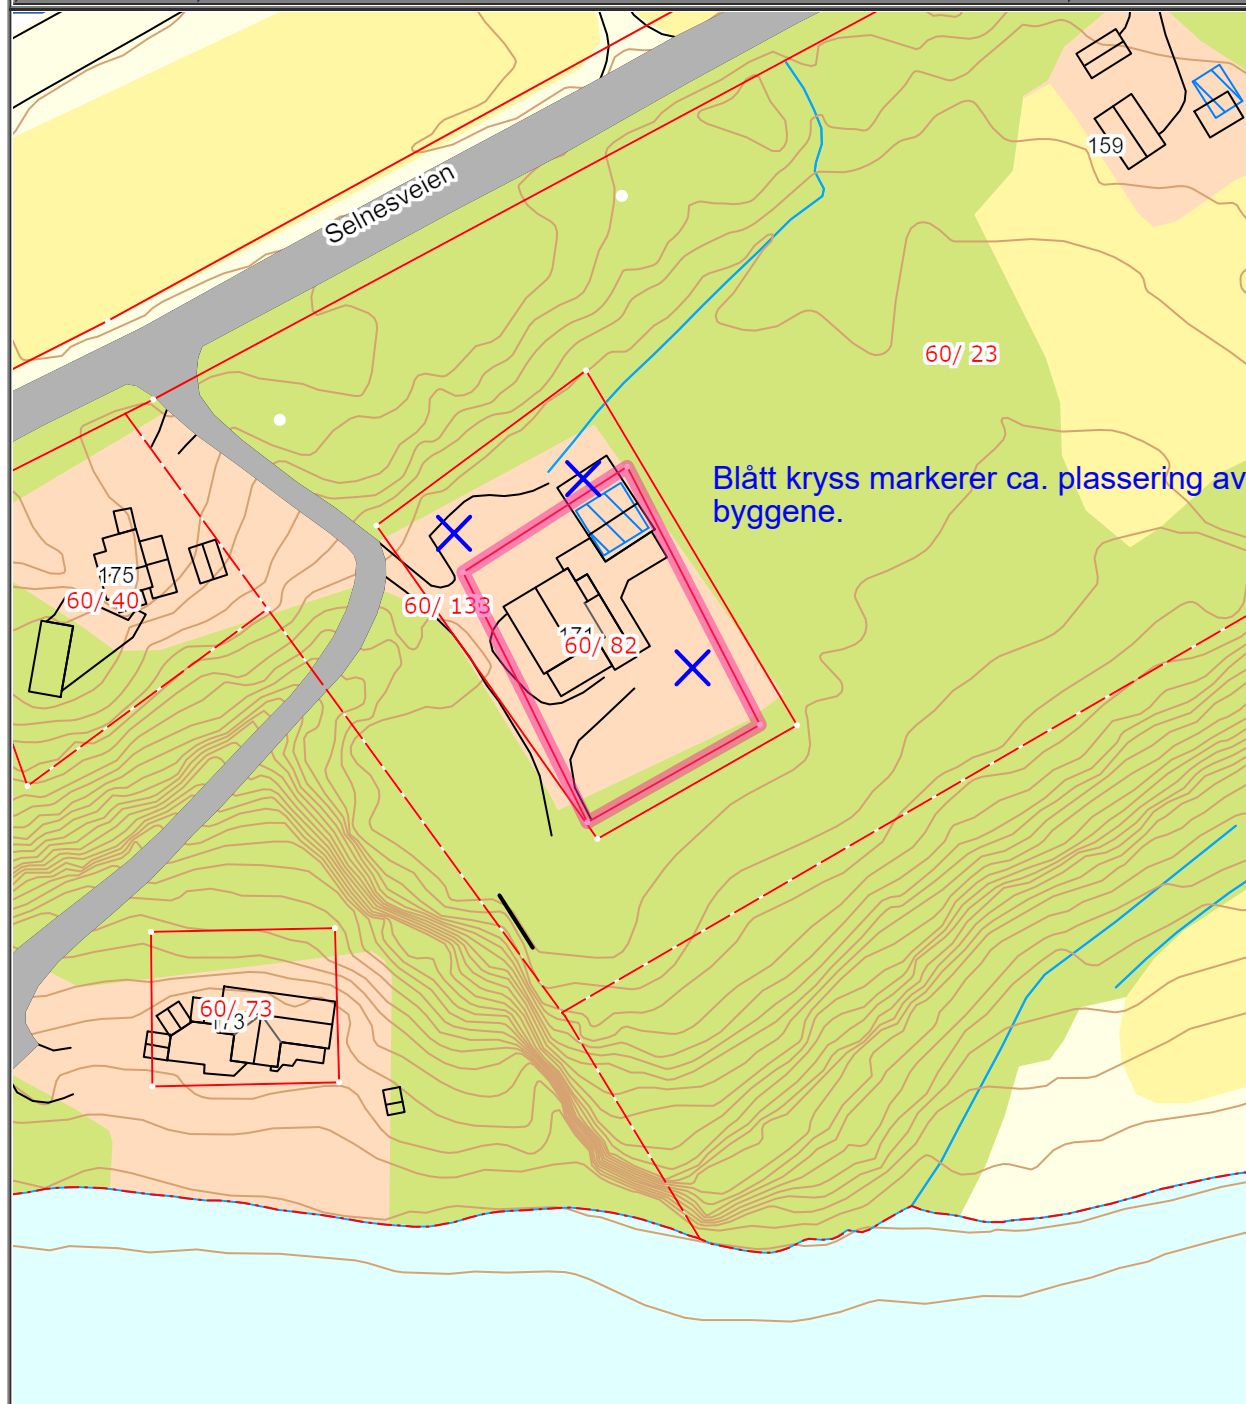

Det tas forbehold om at det kan forekomme feil på kartet, bla. gjelder dette eiendomsgrenser, ledninger/kabler, kummer m.m. som i forbindelse med prosjektering/anleggsarbeid må undersøkes nærmere.