


07 MAI 2021

ÅFJORD KOMMUNE

	SITUASJONSKART					
	Eiendom:	Gnr: 154	Bnr: 82	Fnr: 0		Snr: 0
		Adresse: Roansveien 1688, 7194 BRANDSFJORD				
Hj.haver/Fester:	JOHANSEN PER OLA, Roansveien 1688, 7194 BRANDSFJORD					
ÅFJORD KOMMUNE	Dato: 8/3-2021 Sign:				Målestokk 1:500	

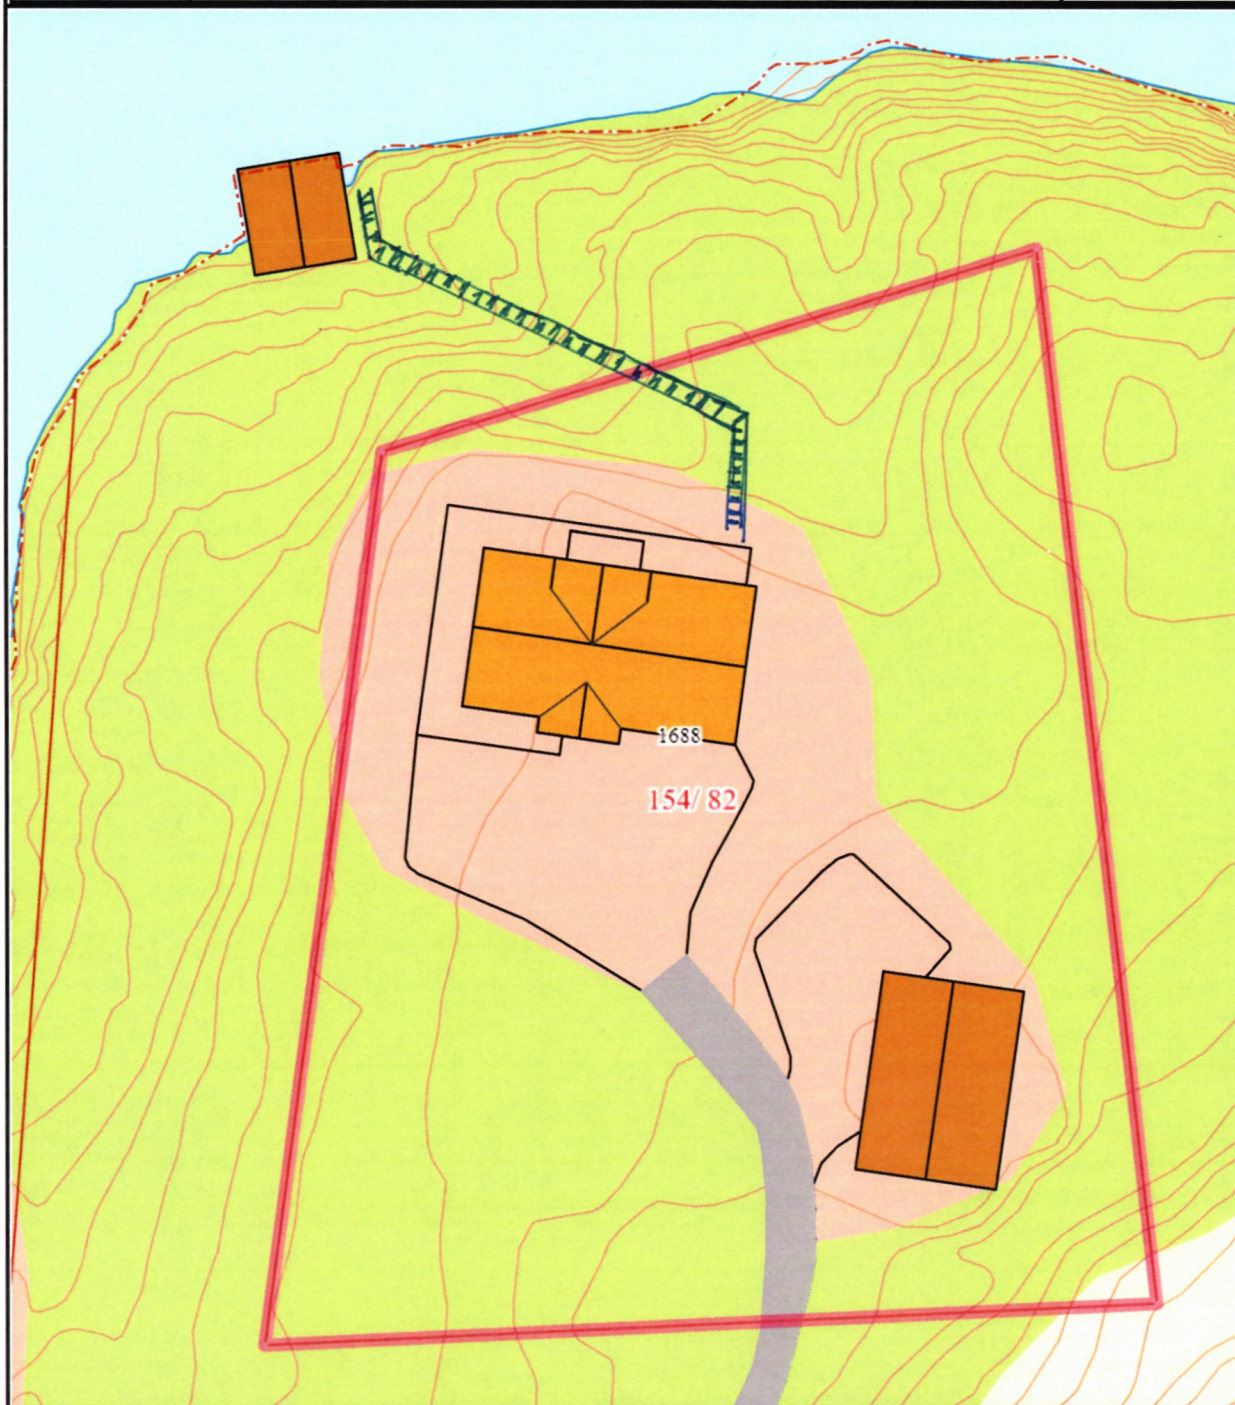

Det tas forbehold om at det kan forekomme feil på kartet, bla. gjelder dette eiendomsgrenser, ledninger/kabler, kummer m.m. som i forbindelse med prosjektering/anleggsarbeid må undersøkes nærmere.