


	SITUASJONSKART					
	Eiendom:	Gnr: 49	Bnr: 2	Fnr: 0		Snr: 0
	Adresse:					
	Hj.haver/Fester:					
ÅFJORD KOMMUNE	Dato: 8/4-2021 Sign: AB				Målestokk 1:1000	

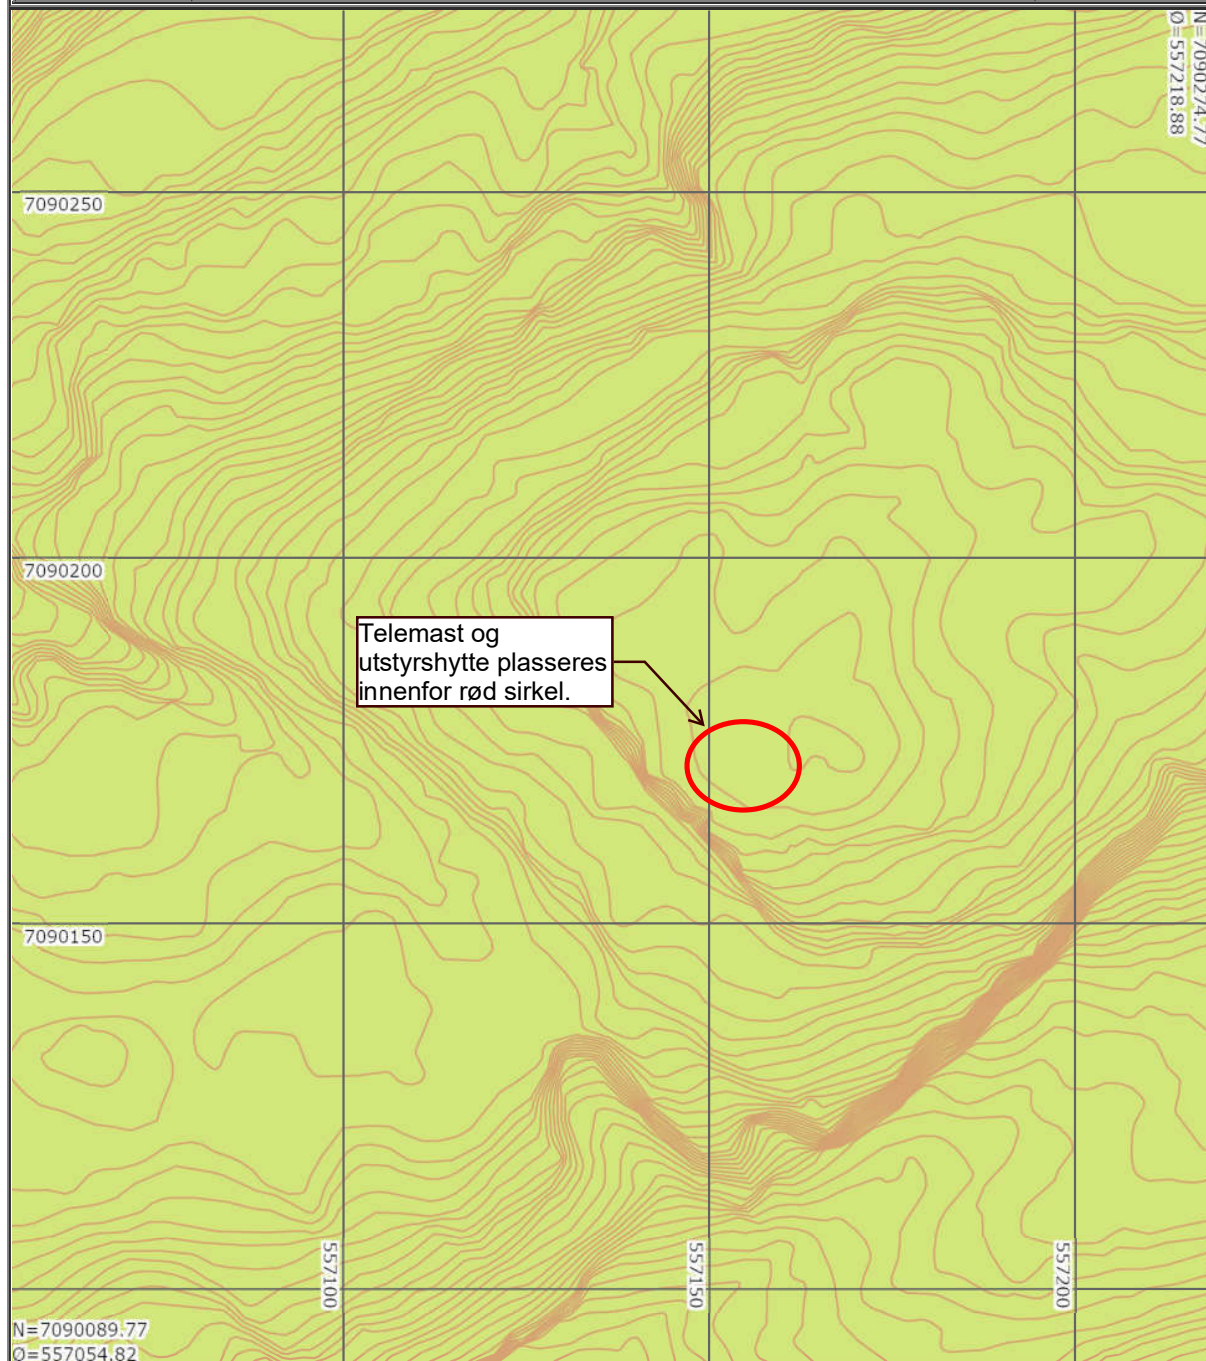

Det tas forbehold om at det kan forekomme feil på kartet, bla. gjelder dette eiendomsgrenser, ledninger/kabler, kummer m.m. som i forbindelse med prosjektering/anleggsarbeid må undersøkes nærmere.