



SITUASJONSKART

Eiendom:

Gnr: 14

Bnr: 49

Fnr: 0

Snr: 0

Adresse: FJELLHEIMSVEIEN 53, 7170 ÅFJORD

Hj.haver/Fester:

LUDVIK FAGERAUNET




**ÅFJORD
KOMMUNE**

Dato: 10/5-2021 Sign: AINA HÅRSTAD

ALTERNATIV NERSJON A:

Målestokk
1:500

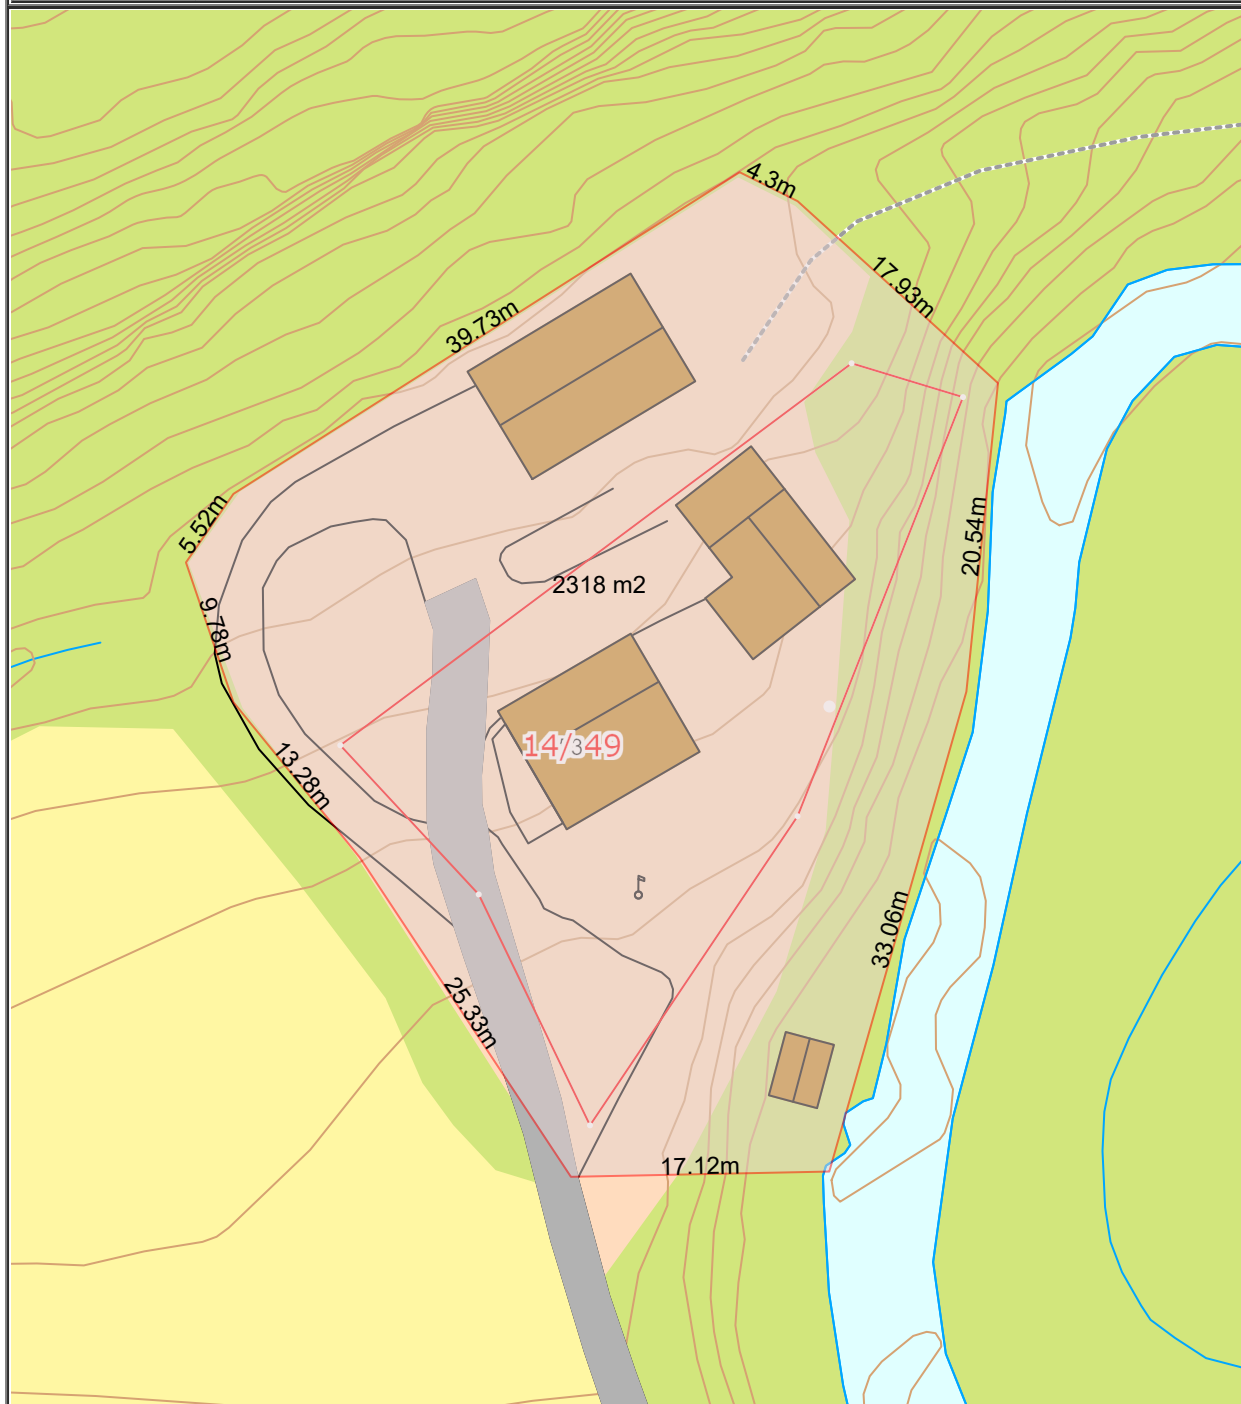

Det tas forbehold om at det kan forekomme feil på kartet, bla. gjelder dette eiendomsgrenser, ledninger/kabler, kummer m.m. som i forbindelse med prosjektering/anleggsarbeid må undersøkes nærmere.