


	SITUASJONSKART E7				
	Eiendom:	Gnr: 1	Bnr: 3	Fnr: 0	Snr: 0
	Adresse: Grøttingsveien 22, 7170 ÅFJORD, med flere				
Hj.haver/Fester:	RATVIK BENT-ARE BRUNES, GRØTTINGSVEIEN 26, 7170 ÅFJORD				
ÅFJORD KOMMUNE	Dato: 10/6-2020	Sign: 			

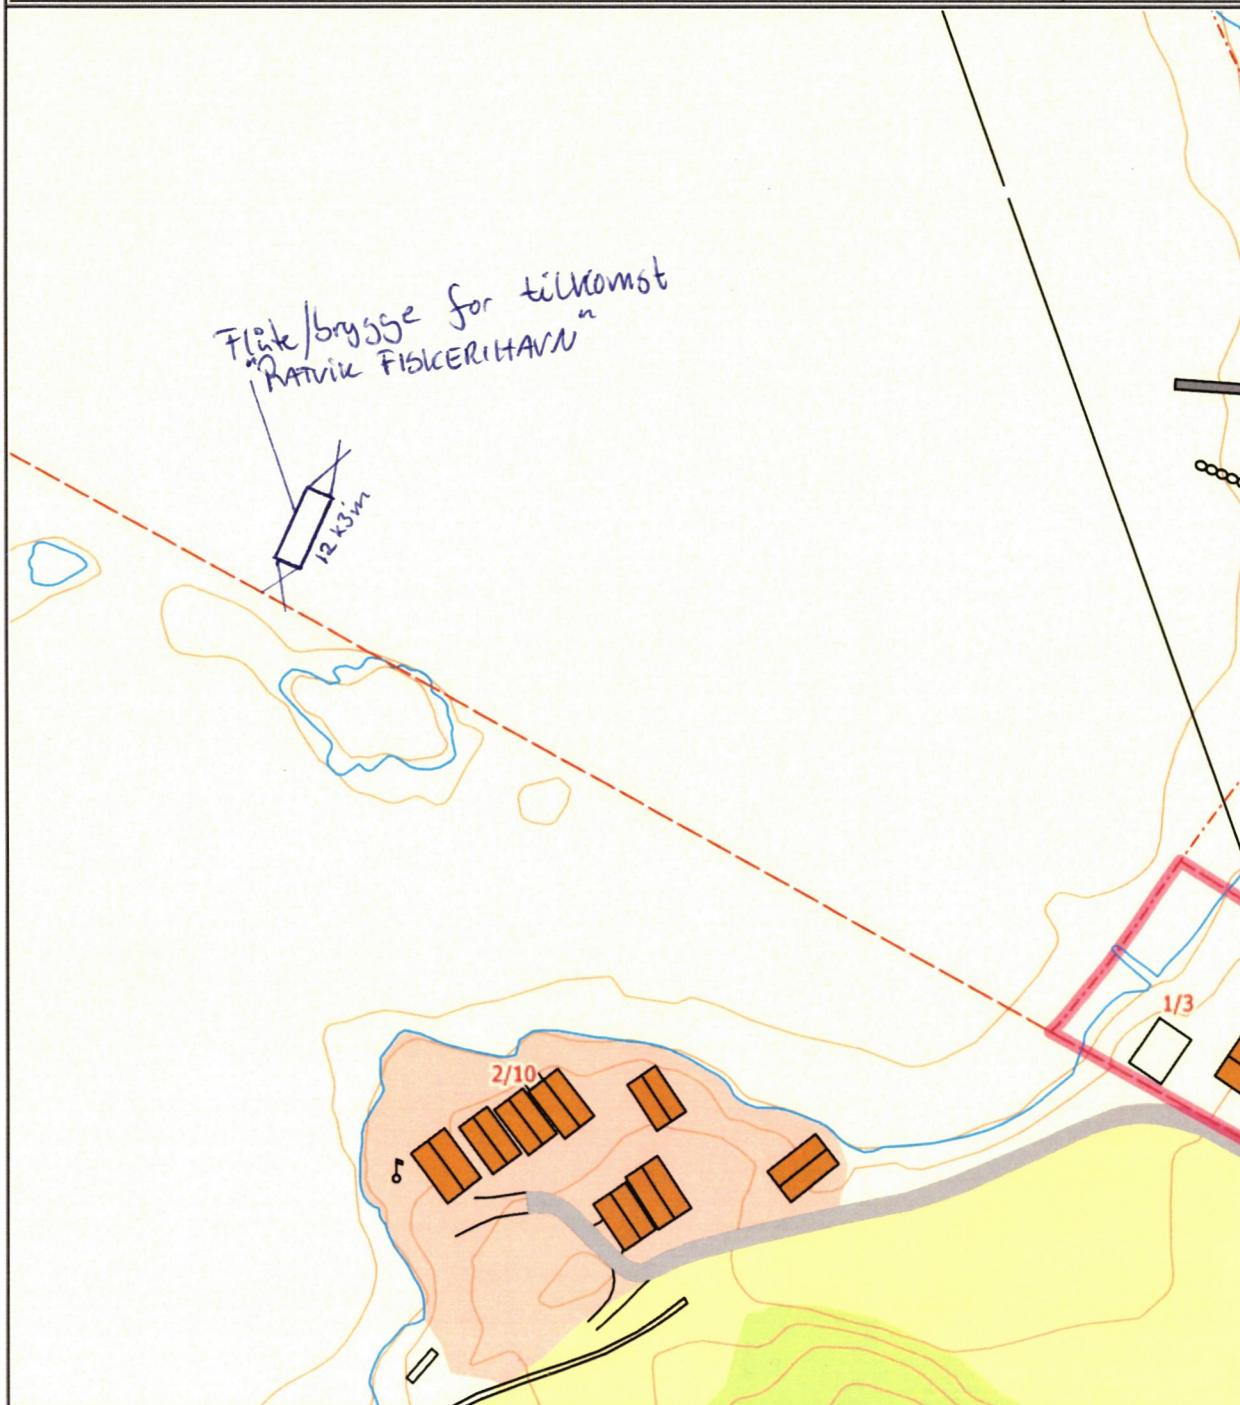

 Målestokk 1:1000



Det tas forbehold om at det kan forekomme feil på kartet, bl.a. gjelder dette eiendomsgrenser, ledninger/kabler, kummer m.m. som i forbindelse med prosjektering/anleggsarbeid må undersøkes nærmere.