


	SITUASJONSKART <i>E2</i>				 MOTTATT - 7 MAI 2021 ÅFJORD KOMMUNE	
	Eiendom:	Gnr: 1	Bnr: 4	Fnr: 0		Snr: 0
		Adresse: Grøttingsveien 36, 7170 ÅFJORD, med flere				
Hj.haver/Fester:	RATVIK HARALD PEDER (død), , med flere					
ÅFJORD KOMMUNE	Dato: 10/6-2020 Sign: <i>BørhBN</i>				Målestokk 1:1000	

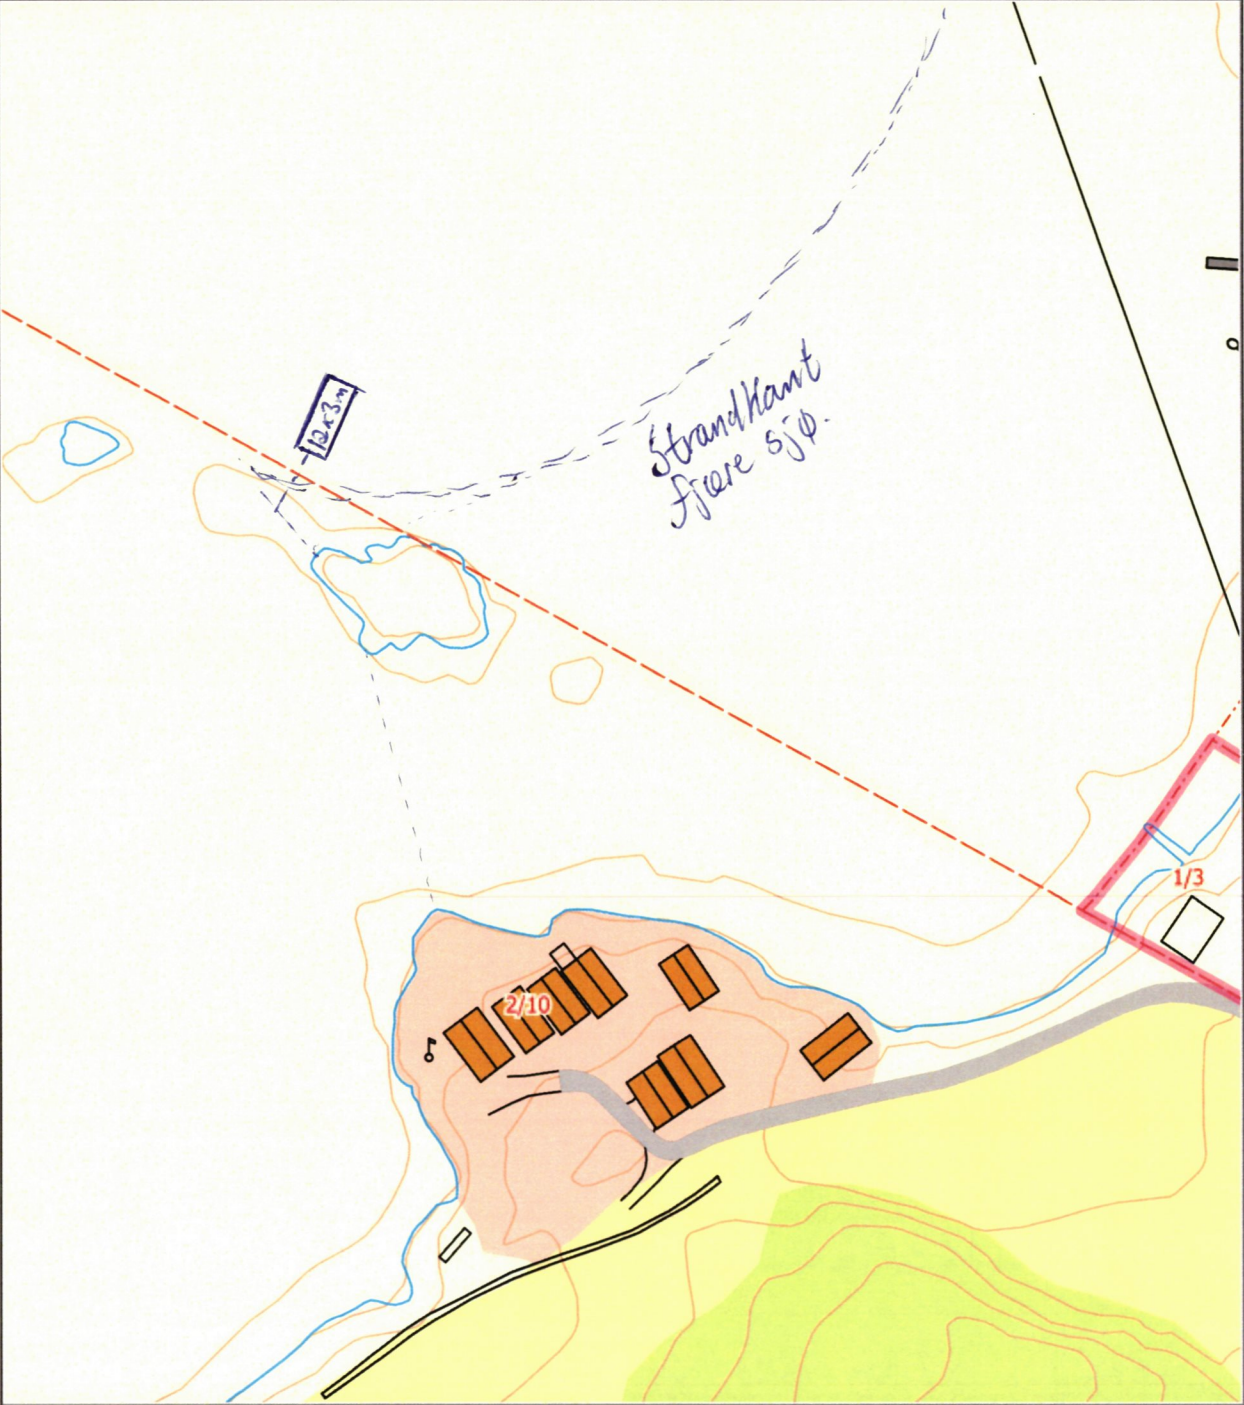

Strandkant fjøre 5/10

1/3

2/10

Det tas forbehold om at det kan forekomme feil på kartet, bla. gjelder dette eiendomsgrenser, ledninger/kabler, kummer m.m. som i forbindelse med prosjektering/anleggsarbeid må undersøkes nærmere.