



SITUASJONSKART

MOTTATT

11 MAI 2021

ÅFJORD KOMMUNE



Eiendom:

Gnr: 34

Bnr: 13

Fnr: 0

Snr: 0


Adresse:

Hj.haver/Fester:

ÅFJORD
KOMMUNE

Dato: 11/4-2021 Sign:

Målestokk
1:1000

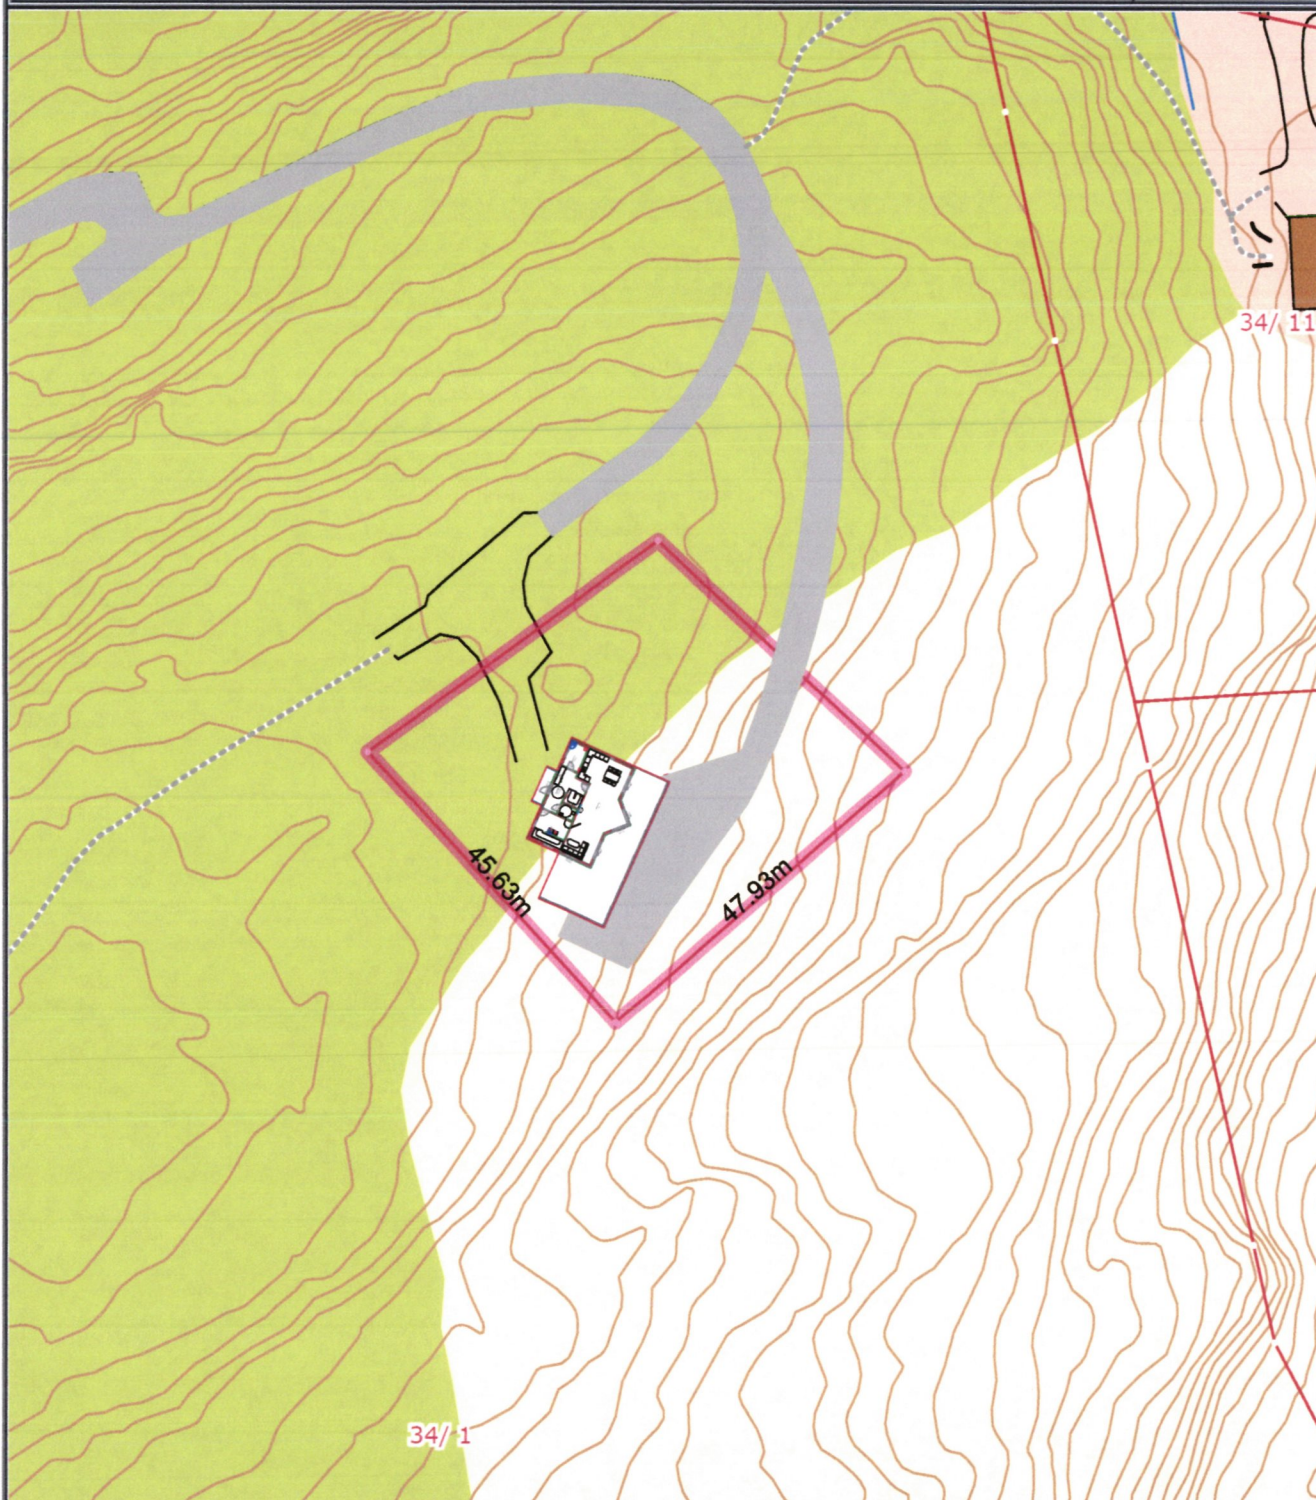

Tegnr:

Situ

Pro

Adre

Det tas forbehold om at det kan forekomme feil på kartet, bla. gjelder dette eiendomsgrenser, ledninger/kabler, kummer m.m. som i forbindelse med prosjektering/anleggsarbeid må undersøkes nærmere.