

lengde behandlingstiden

Kryss av i rutene, gi nødvendige opplysninger og skriv tydelig. Mangler ved søknad vil forlenge behandlingstiden.

Krav på tilknytningsavgift er tvangsgrunnlag for utlegg og kan innkreves etter reglene for innfordring av skatt. For beløp som ikke blir betalt ved forfall vil det bli beregnet forsinkelsesrenter etter gjeldende satser. Normalt skal avgiften betales ved forfall. Ved utsatt byggestart kan det imidlertid søkes om rentefri utsettelse med betaling i inntil 6 måneder fra forfall. Ved utsettelse kan søker bli pålagt å betale en høyere avgift såfremt nye satser i mellomtiden er gjort gjeldene.

MOTTATT

11 MAI 2021

ÅFJORD KOMMUNE

**SITUASJONSKART**

Eiendom:

Gnr: 34

Bnr: 13

Fnr: 0


Snr: 0

Adresse:

Hj.haver/Fester:

**ÅFJORD
KOMMUNE**

Dato: 11/4-2021 Sign:

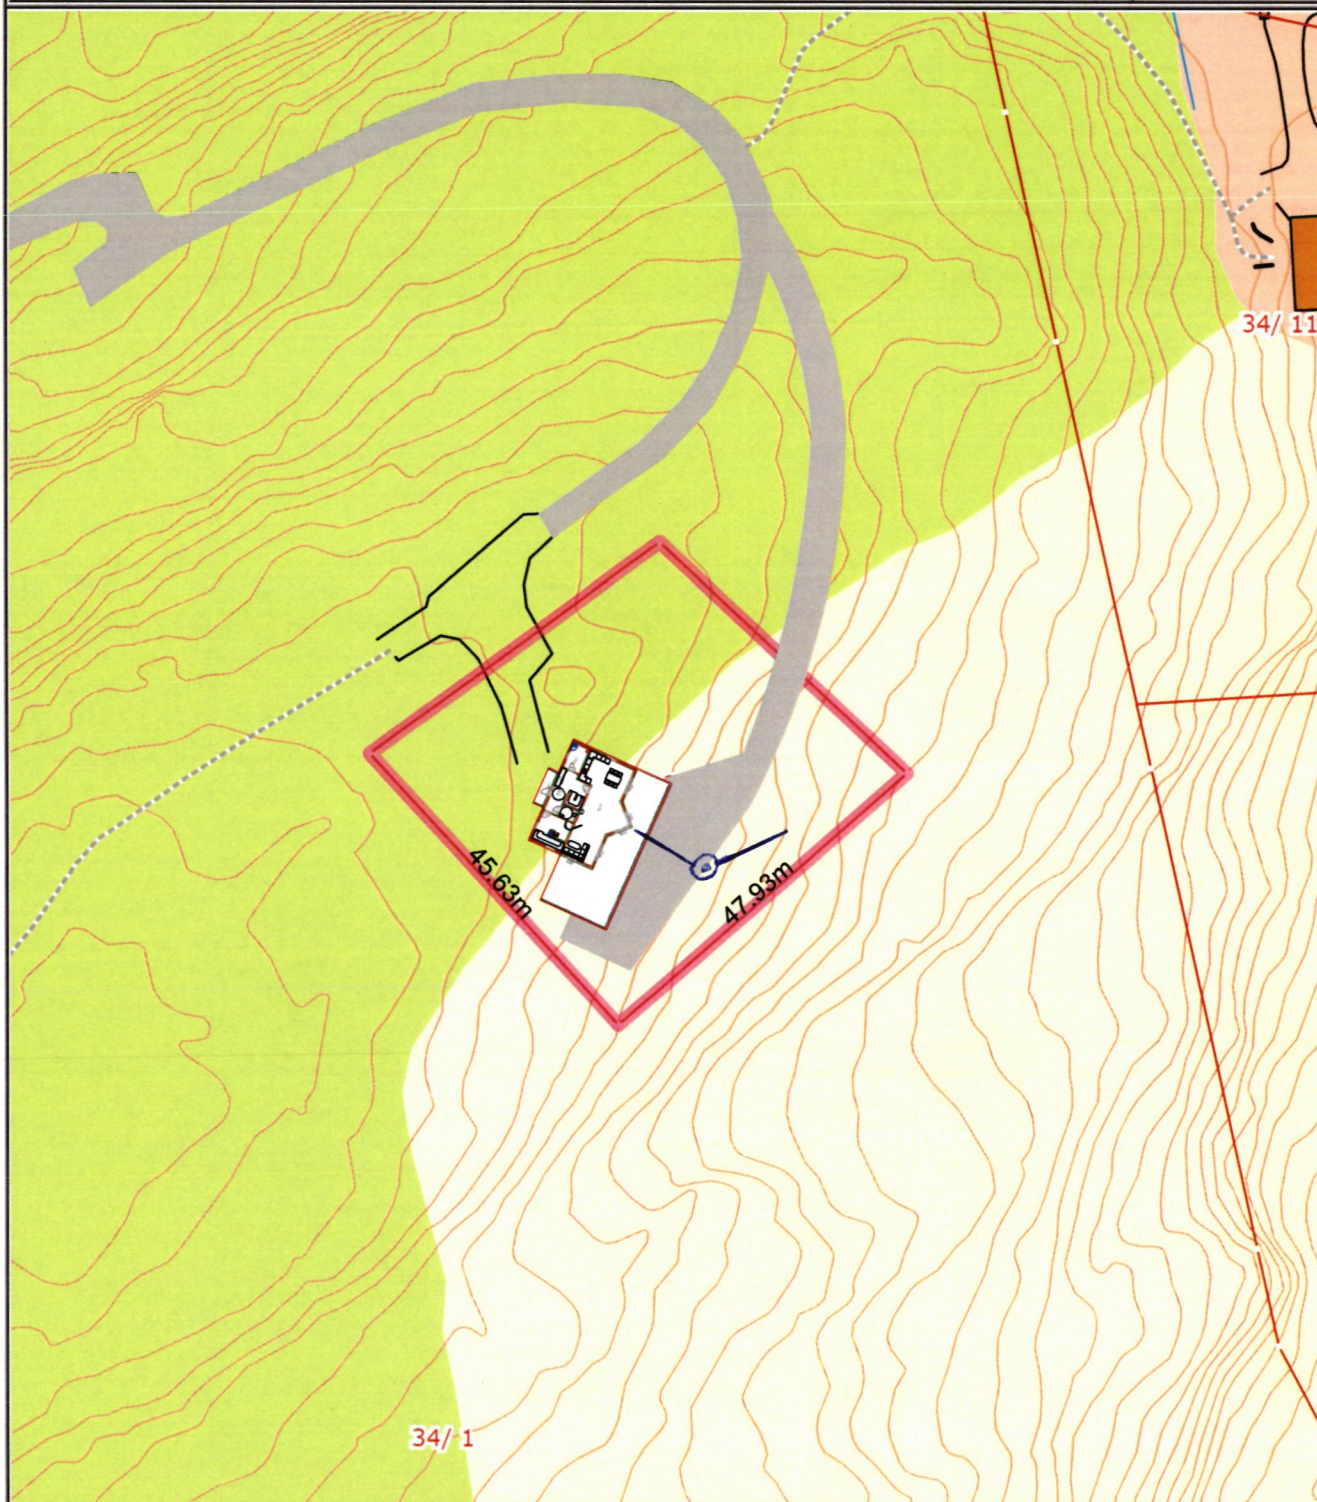Målestokk
1:1000

Tegnet


Situ

Pro

Adre

Det tas forbehold om at det kan forekomme feil på kartet, bla. gjelder dette eiendomsgrenser, ledninger/kabler, kummer m.m. som i forbindelse med prosjektering/anleggsarbeid må undersøkes nærmere.

ÅFJORD KOMMUNE

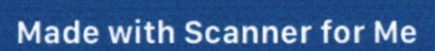

ADK1-SERTIFIKAT

FOR UTFØRELSE OG OMLEGGING AV LEDNINGSANLEGG

Navn: **Daniel Størvold**

Fødselsdato: **02.02.1986**


Oppfyller kravene til faglige kvalifikasjoner etter godkjent læreplan.

Utstedelsesdato: **06.06.2012**

Utløpsdato: **28.09.2024**

Sert.nr: **5856**

Underskrift ADK-rådet: *Lars H. Vermstad*

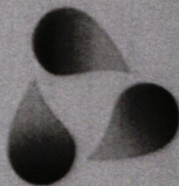

Norsk Vann

MOTTATT
11 MAI 2021
ÅFJORD KOMMUNE

Sertifikatinnehaveren har gjennomført 105 timers kurs i anleggsrørlegging og i tillegg avlagt og bestått avsluttende eksamen.

Opplæringen er gjennomført ihht. en læreplan som består av 15 delmål og som er utarbeidet av Rådet for opplæringsordning ADK1 kompetanse.

ADK1 sertifikatet gir innehaveren anledning til å legge utvendige vann og avløpsledninger.