



SITUASJONSKART

Eiendom:

Gnr: 89

Bnr: 96

Fnr: 0

Snr: 0

Adresse:


Hj.haver/Fester: Alf Egil Bogen



**ÅFJORD
KOMMUNE**

Dato: 28/4-2021 Sign:

Målestokk
1:500

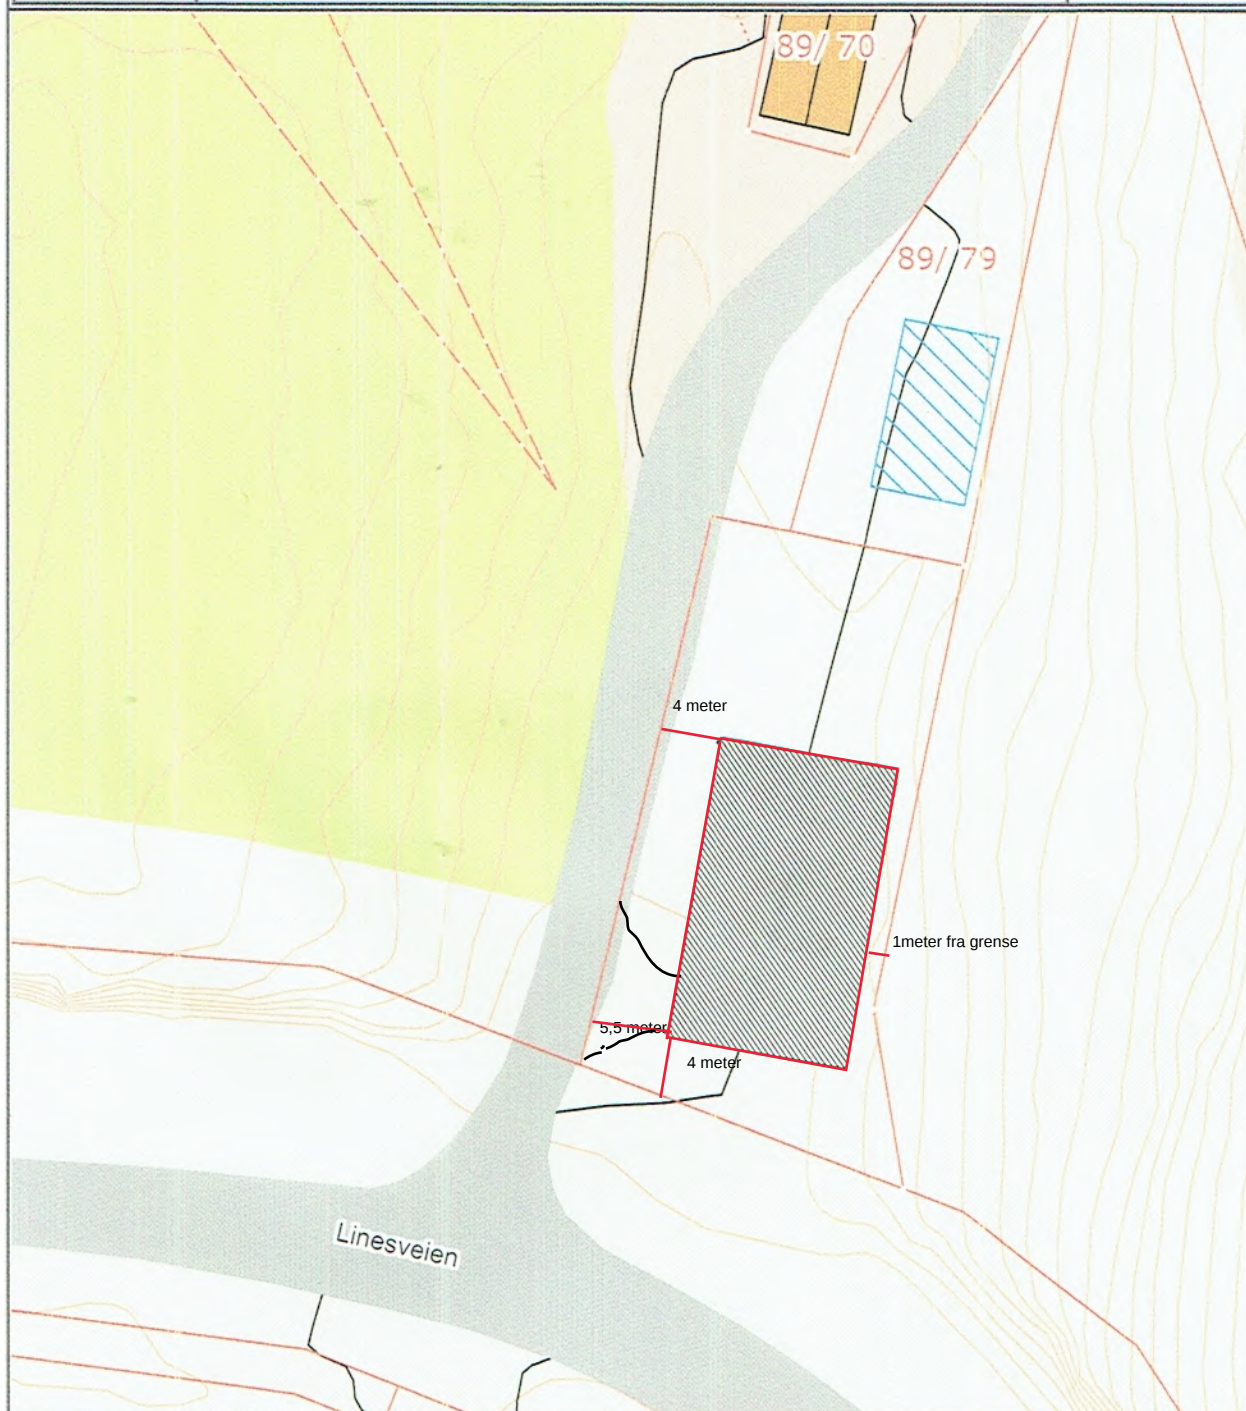

Det tas forbehold om at det kan forekomme feil på kartet, bla. gjelder dette eiendomsgrenser, ledninger/kabler, kummer m.m. som i forbindelse med prosjektering/anleggsarbeid må undersøkes nærmere.