

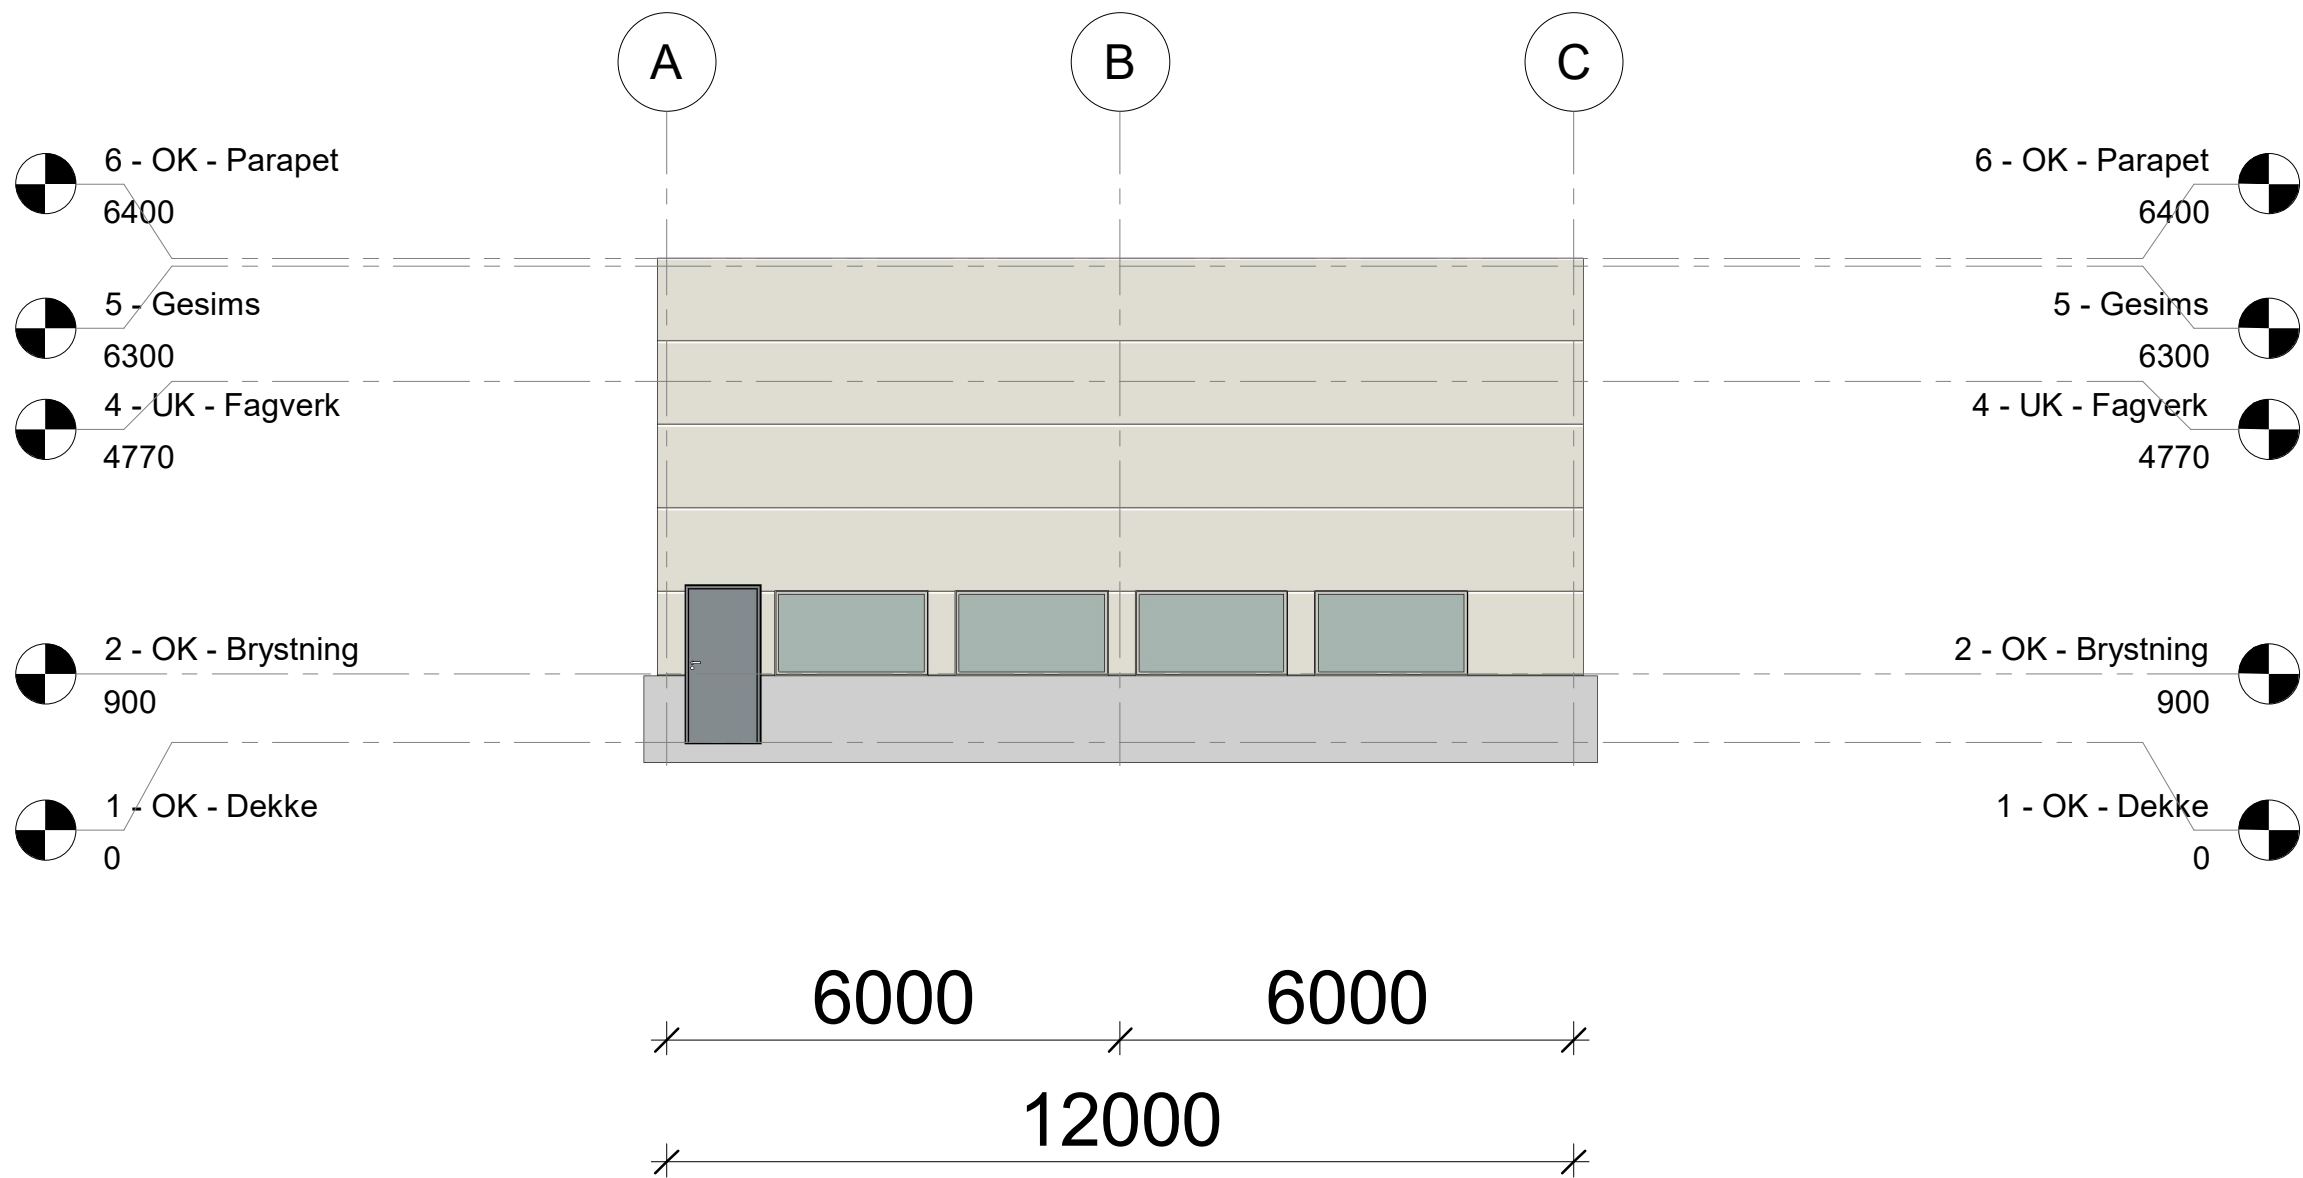
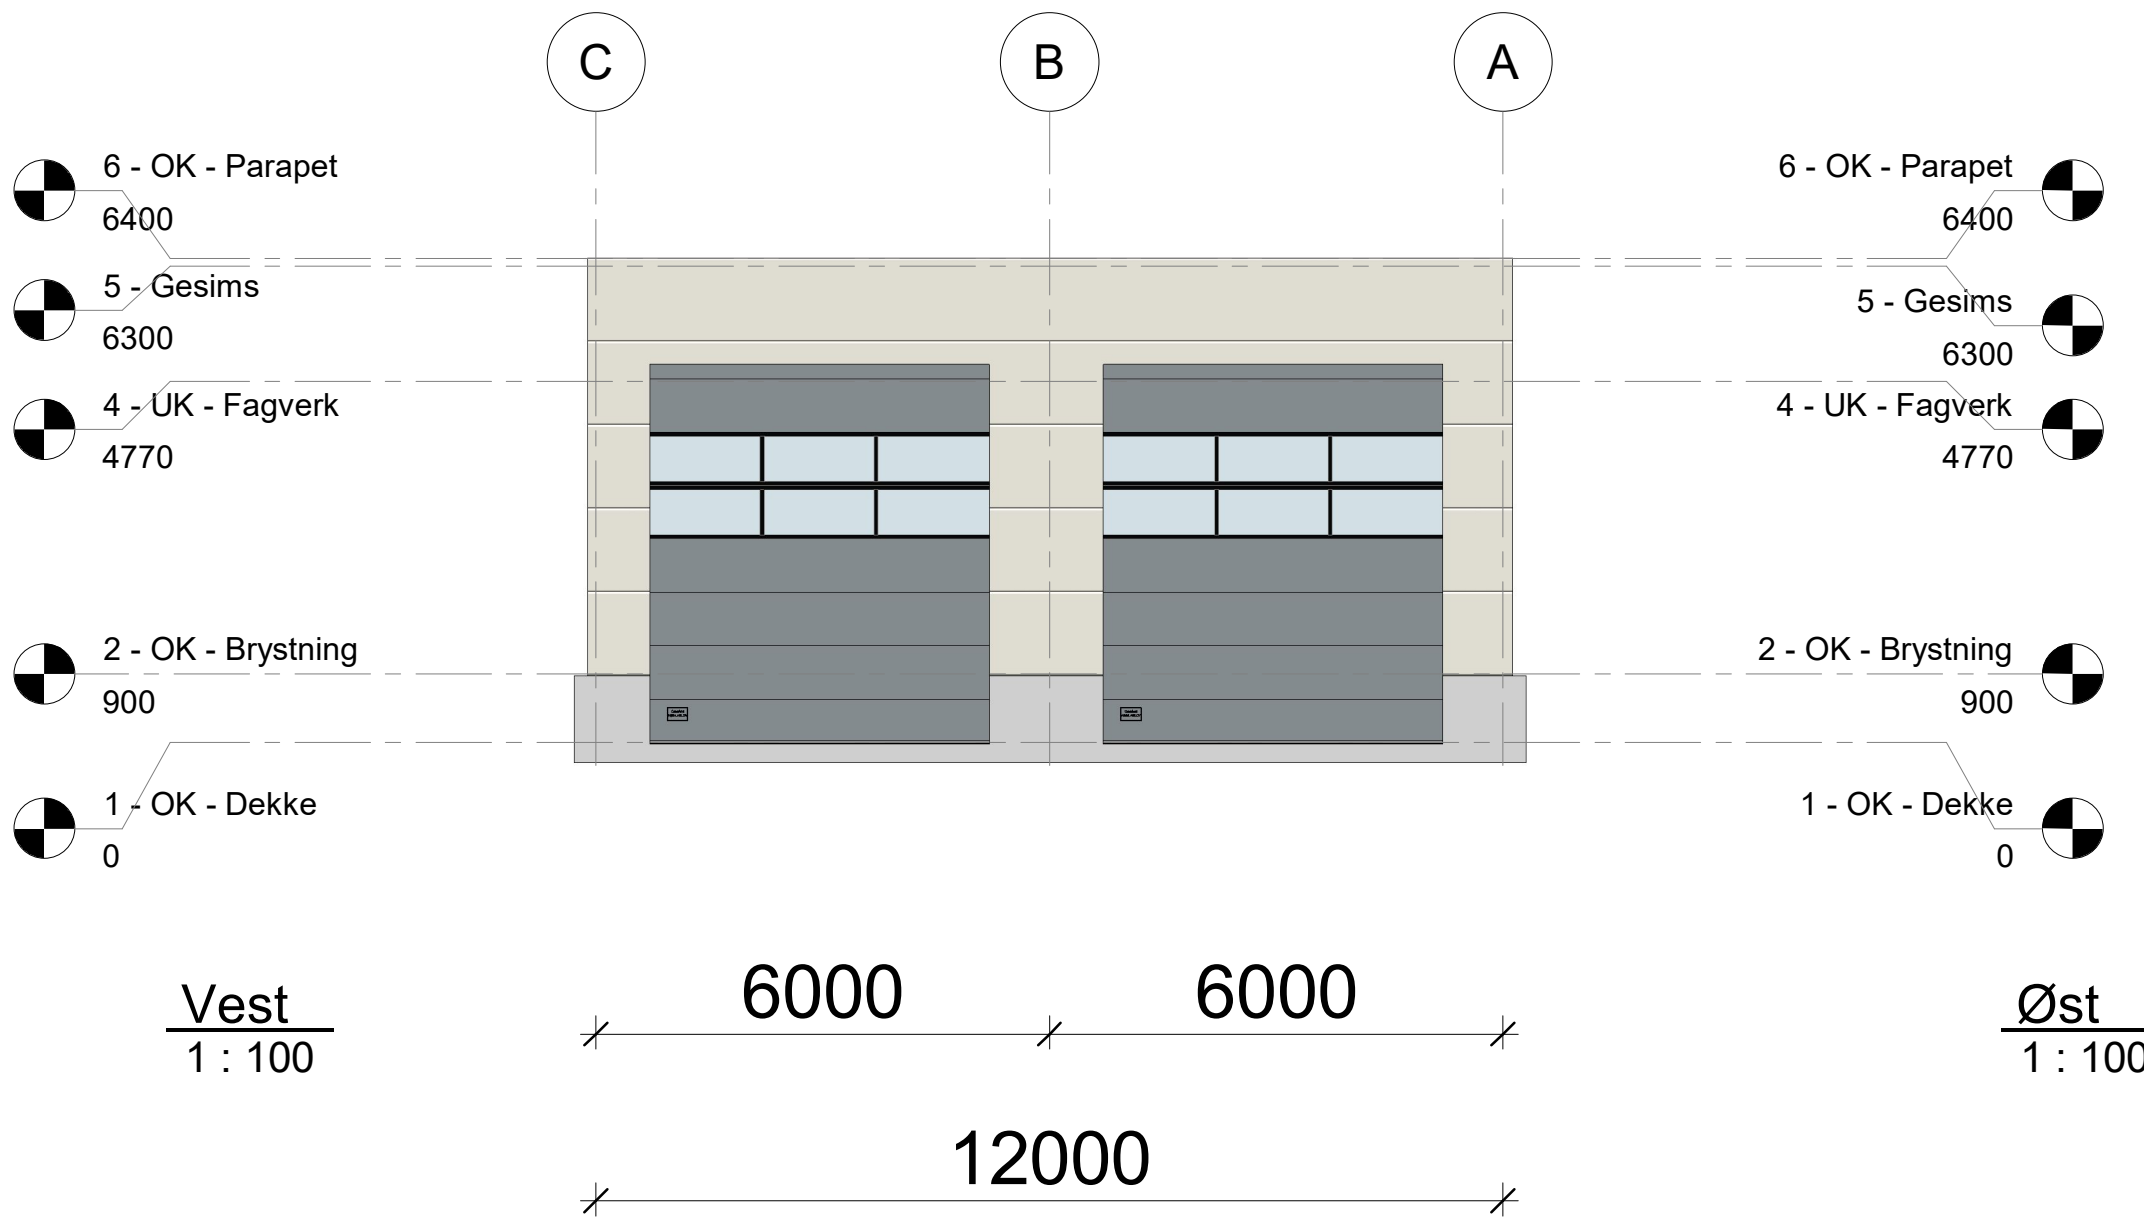
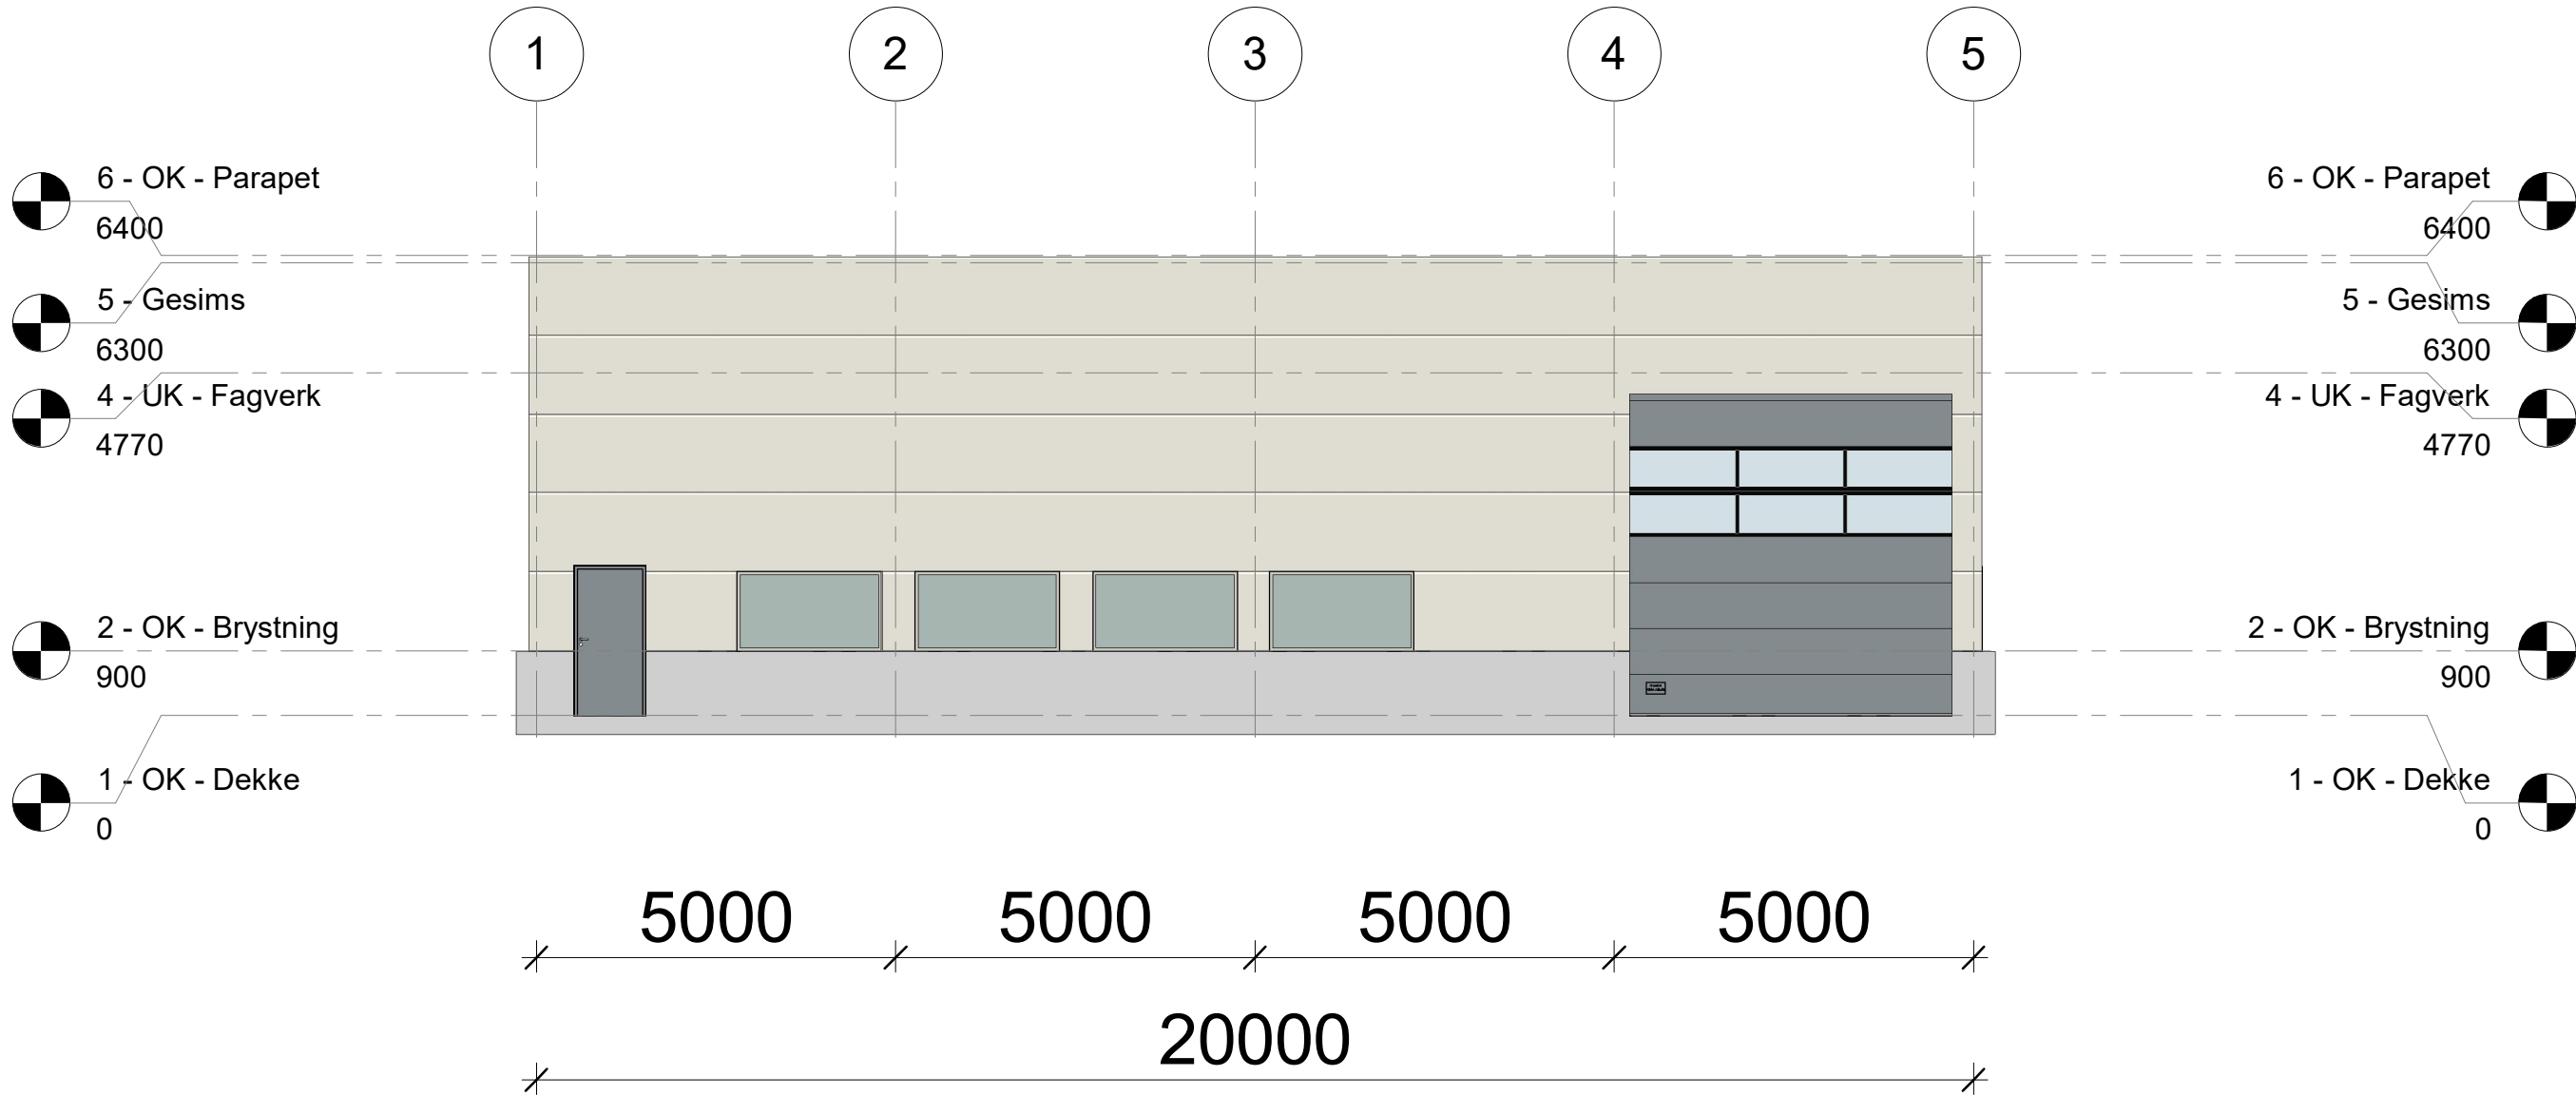


Nord
1 : 100

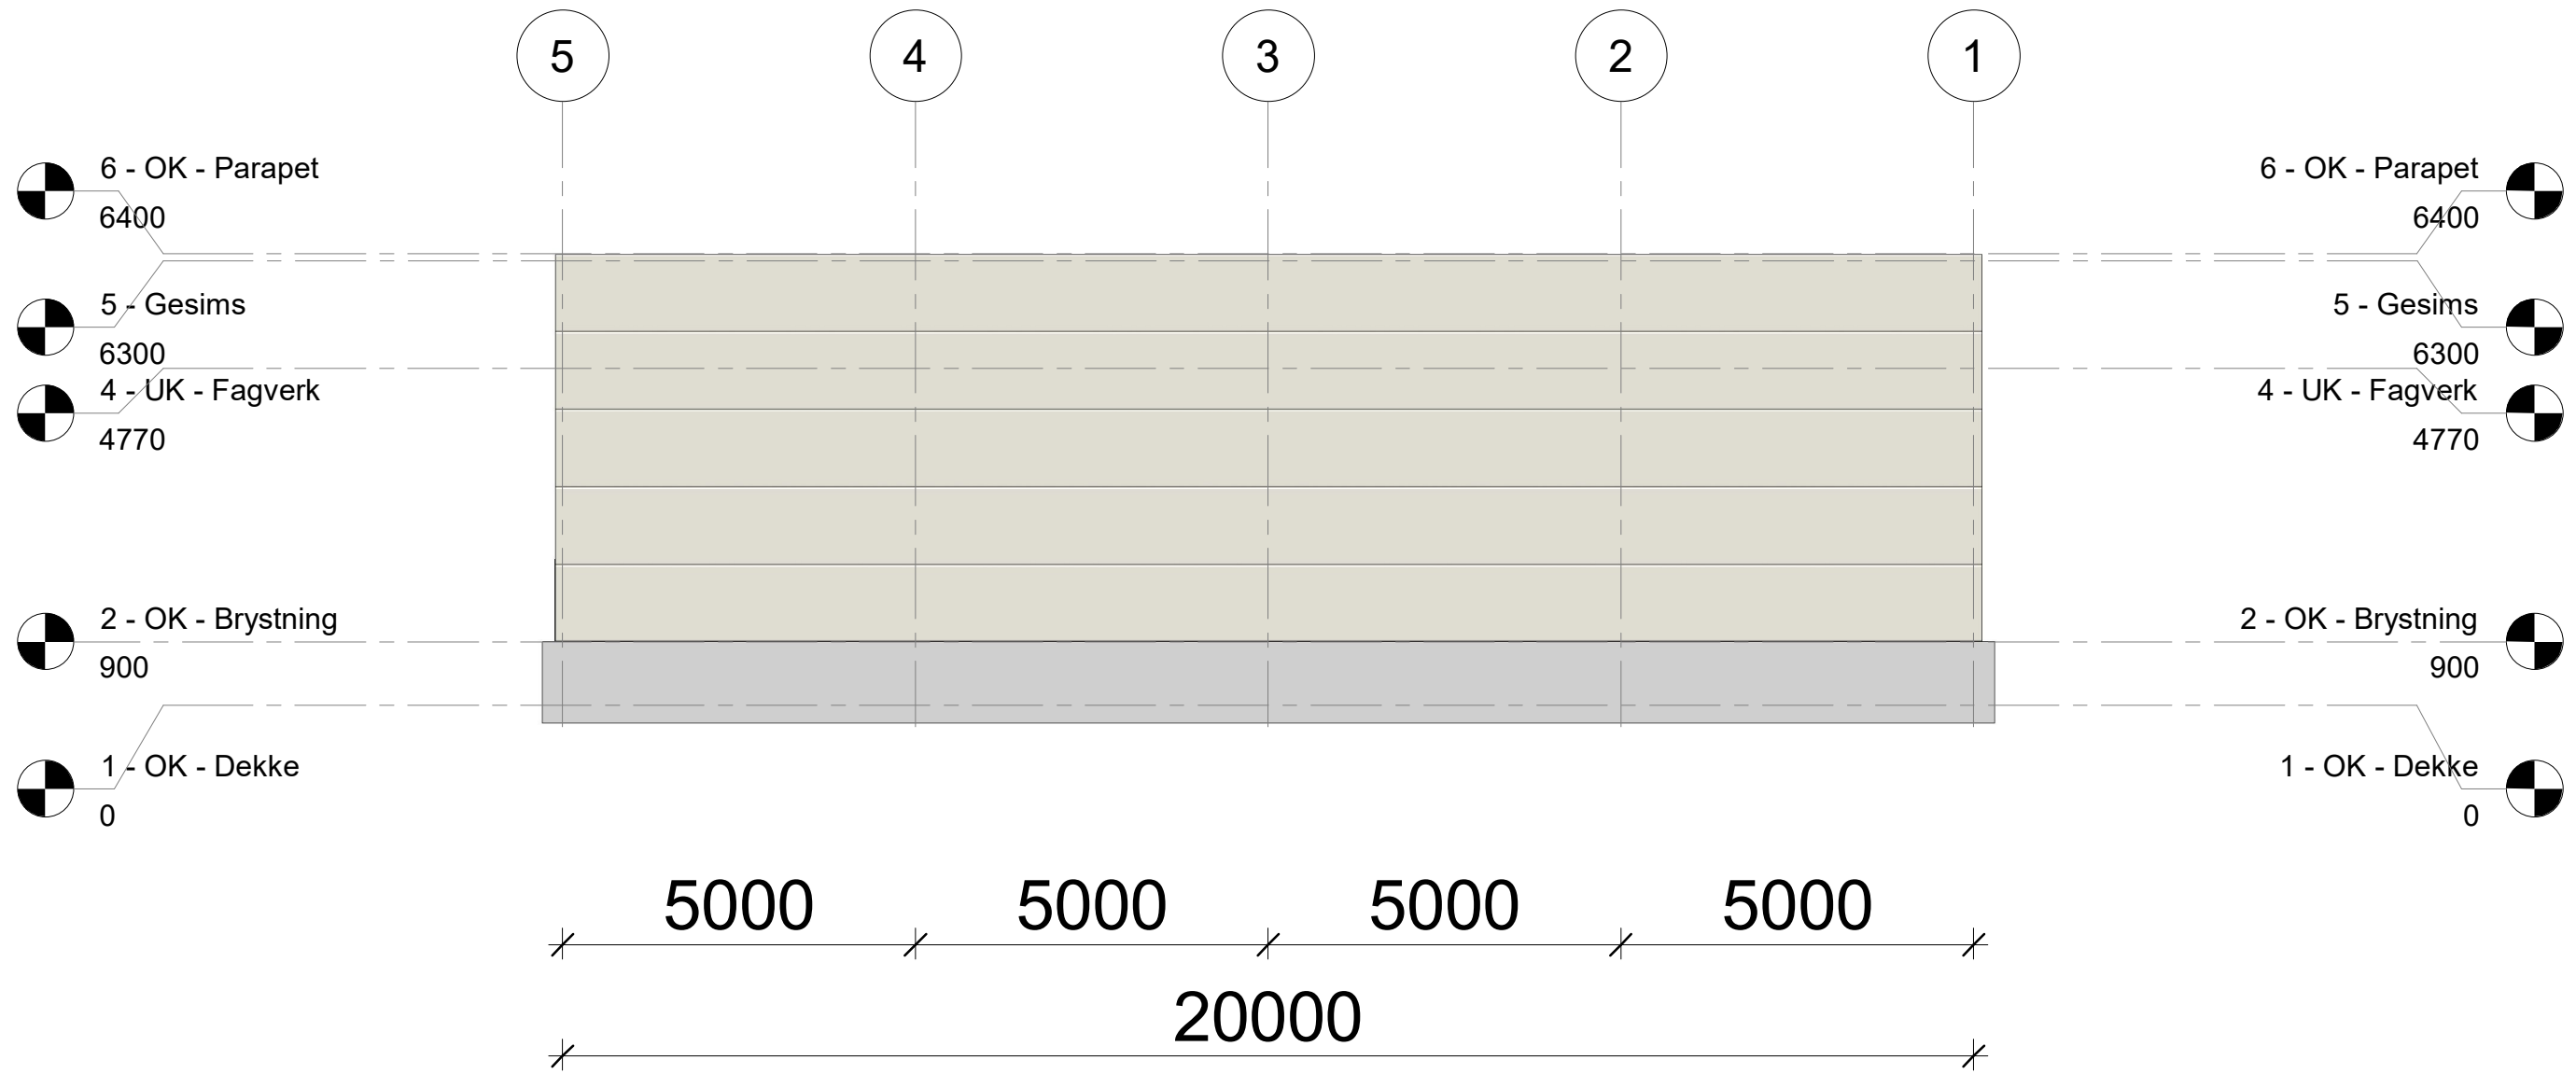

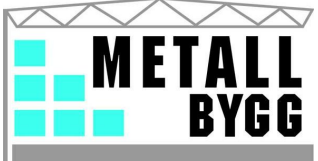

Prosjektnummer:	
Prosjektnavn:	
Prosjekt opprettet (dato):	
Tegner:	
Navn:	Runar Gautestad
Til:	91161817
Epost:	runar@metallbygg.no
Tegningsstilt:	Arknummer:
Fasade	A400
Målestokk:	Arkstørrelse:
1 : 100	
© Alle rettigheter tilhører utførende for prosjekteringen, kopiering eller bruk av disse tegningene er forbudt uten skriftlig samtykke	