


Vedlegg 2

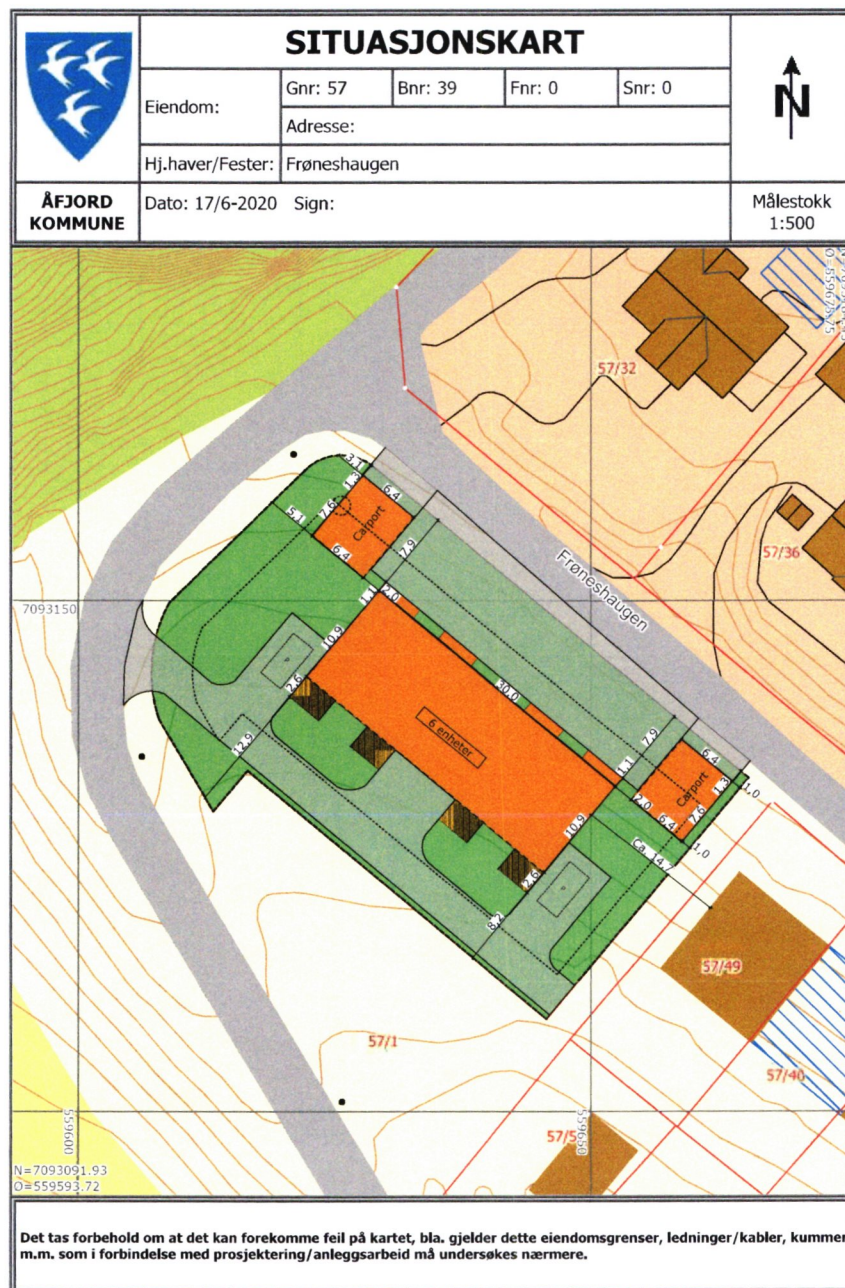

	Tomtegrense
	Byggegrense
	Omriss bygg
	Takflate
	Uteområde
	Innkjørsel

VEDLEGG D1

MOTTATT
 20 MAI 2021
 ÅFJORD KOMMUNE

Index	Dato	Beskrivelse	Sign	Kontrollør
Oppvarmet BRA: 522m ²		BYA: 387,9 m ²	VOLUM: m ³	ENERGIMERKE 
BRA K01 + U01 + H01 + H02 + LOFT: Se tabell		BRA TOTALT: 560,4m ²		
BYGGEKOMMUNE: Åfjord		GNR/BNR: 57/39	POSTNR: 7170	POSTSTED: Åfjord
ADRESSE: Frøneshaugen			MOH: Norge	
TEGNET AV: CSB		KONTROLLERT AV: Kontrollør	DATO: 17.06.20	FORMAT: A3
PROSJEKT: Leiligheter Åfjord			PROSJEKTNR.: 16-0843	
TEGNINGEN VISER: Situasjonsplan			TEGNING NR.: ARK-2-0-01	
STATUS: Byggemelding			MÅLESTOKK: 1:500	

TILTAKSHAVER:

Åbygg

BYGGEFIRMA:





INGENIØR- OG ARKITEKTKONTORET NORGESHUS AS, PB 161, 7223 MELHUS, TLF: 72 85 69 00

TEGNINGEN ER BESKYTTET ETTER LOV OM OPHAVSRETT OG EIES AV NORGESHUS AS. TEGNINGER SKAL IKKE BENYTTES UTEN VÅR TILLATELSE. TEGNINGEN GJELDER IKKE SOM ARBEIDSTEGNING.

REV.

Felles eiendomstomt

a)

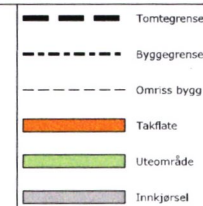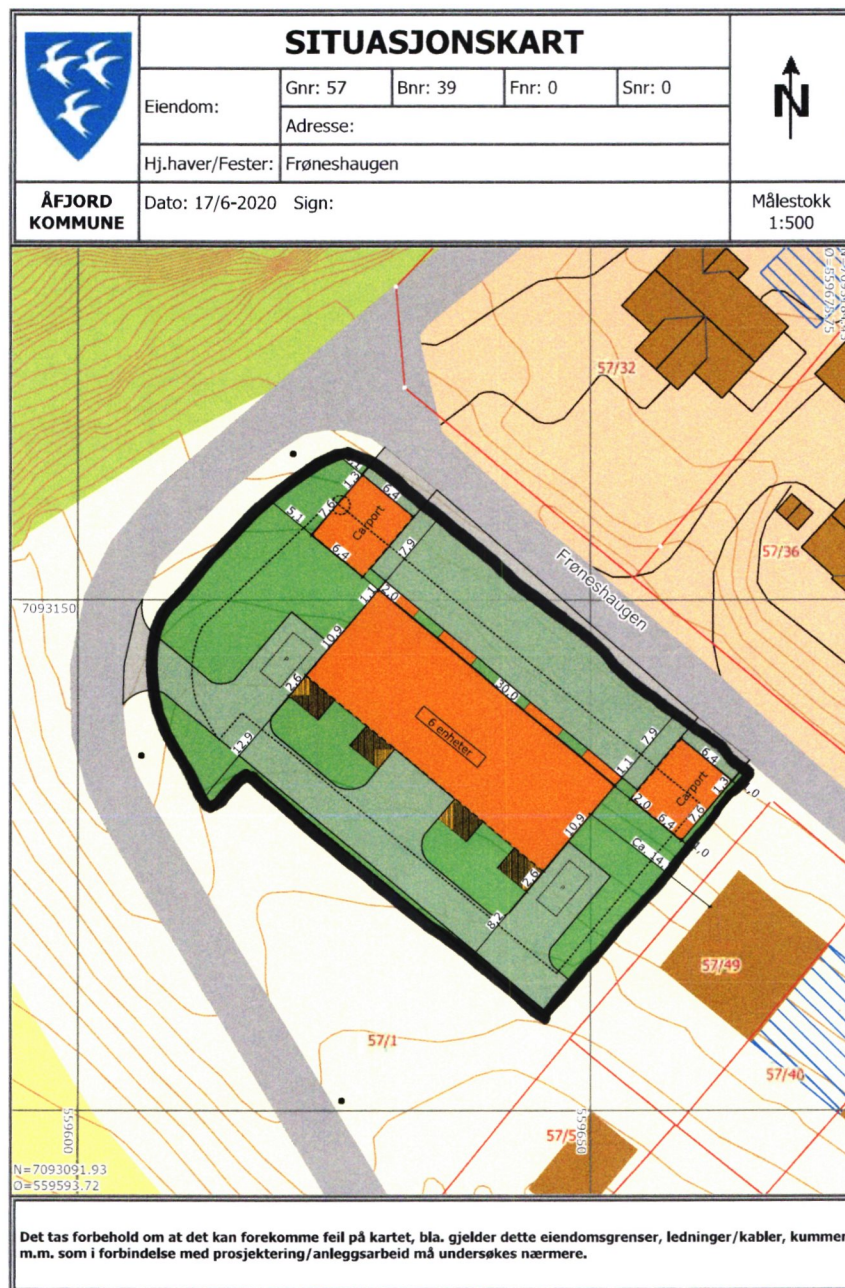

VEDLEGG D1

MOTTATT

20 MAI 2021

ÅFJORD KOMMUNE

Index	Dato	Beskrivelse	Sign	Kontr.

Oppvarmet BRA:	BYA:	VOLUM:	ENERGIMERKE
522m ²	387,9 m ²	m ³	
BRA K01 + U01 + H01 + H02 + LOFT:		BRA TOTALT:	
Se tabell		560,4m ²	

BYGGEKOMMUNE:	GNR/BNR:	POSTNR:	POSTSTED:
Åfjord	57/39	7170	Åfjord
ADRESSE:	MOH:		
Frøneshaugen	Norge		

TEGNET AV:	KONTROLLERT AV:	DATO:	FORMAT:
CSB	Kontrollør	17.06.20	A3

PROSJEKT:	PROSJEKTNR.:
Leiligheter Åfjord	16-0843
TEGNINGEN VISER:	TEGNING NR.:
Situasjonsplan	ARK-2-0-01
STATUS:	MÅLESTOKK:
Byggemelding	1:500

TILTAKSHAVER:
Åbygg
BYGGEFIRMA:


INGENIØR- OG ARKITEKTKONTORET NORGESHUS AS, PB 161, 7223 MELHUS, TLF: 72 85 69 00

TEGNINGEN ER BESKYTTET ETTER LOV OM OPPHavsRETT OG EIES AV NORGESHUS AS. TEIGNINGER SKAL IKKE BENYTTES UTEN VÅR TILLATELSE. TEIGNINGEN GJELDER IKKE SOM ARBEIDSTEIGNING.	REV.