

MOTTATT

18 MAI 2021

ÅFJORD KOMMUNE



# SITUASJONSKART

Eiendom:

Gnr: 89

Bnr: 86

Fnr: 0

Snr: 0

Adresse: Sjøbakkan 58, 7178 STOKKØY


Hj.haver/Fester:

Lars Ole Hosen

ÅFJORD KOMMUNE


Dato: 6/5-2021 Sign: Lars Ole Hosen

Målestokk 1:1000

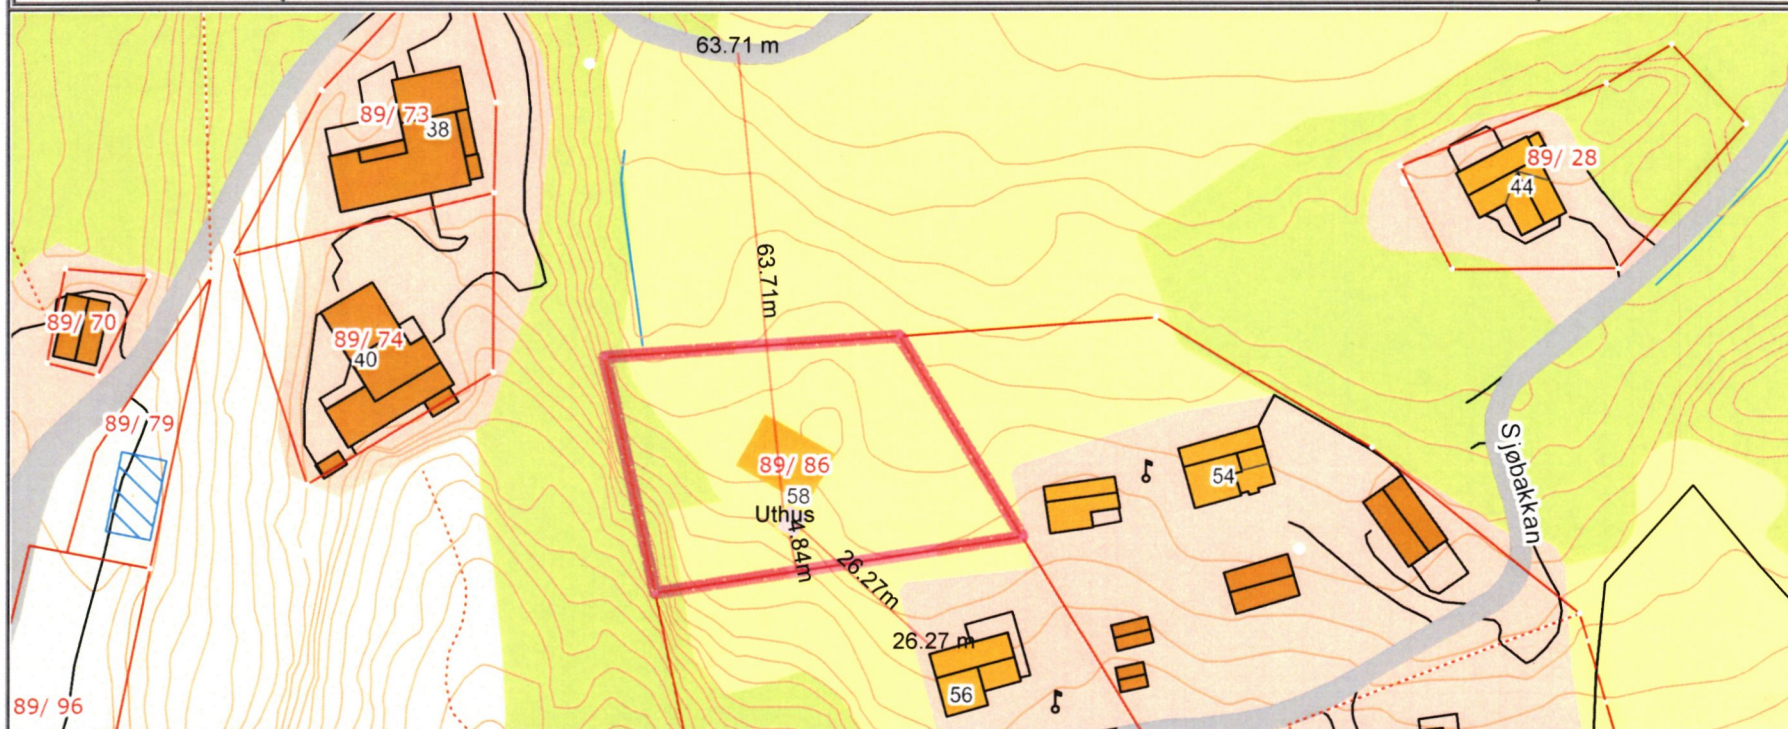

Det tas forbehold om at det kan forekomme feil på kartet, bla. gjelder dette eiendomsgrenser, ledninger/kabler, kummer m.m. som i forbindelse med prosjektering/anleggsarbeid må undersøkes nærmere.

|                                                                                   |                                     |         |         |        |   |        |
|-----------------------------------------------------------------------------------|-------------------------------------|---------|---------|--------|---|--------|
|  | <b>SITUASJONSKART</b>               |         |         |        | <br> |        |
|                                                                                   | Eiendom:                            | Gnr: 89 | Bnr: 86 | Fnr: 0 |   | Snr: 0 |
|                                                                                   | Adresse: Sjøbakkan 58, 7178 STOKKØY |         |         |        |   |        |
| Hj.haver/Fester:                                                                  | Lars Ole Hosen                      |         |         |        |   |        |
| <b>ÅFJORD KOMMUNE</b>                                                             | Dato: 6/5-2021 Sign: Lars Ole Hosen |         |         |        | Målestokk 1:500   |        |

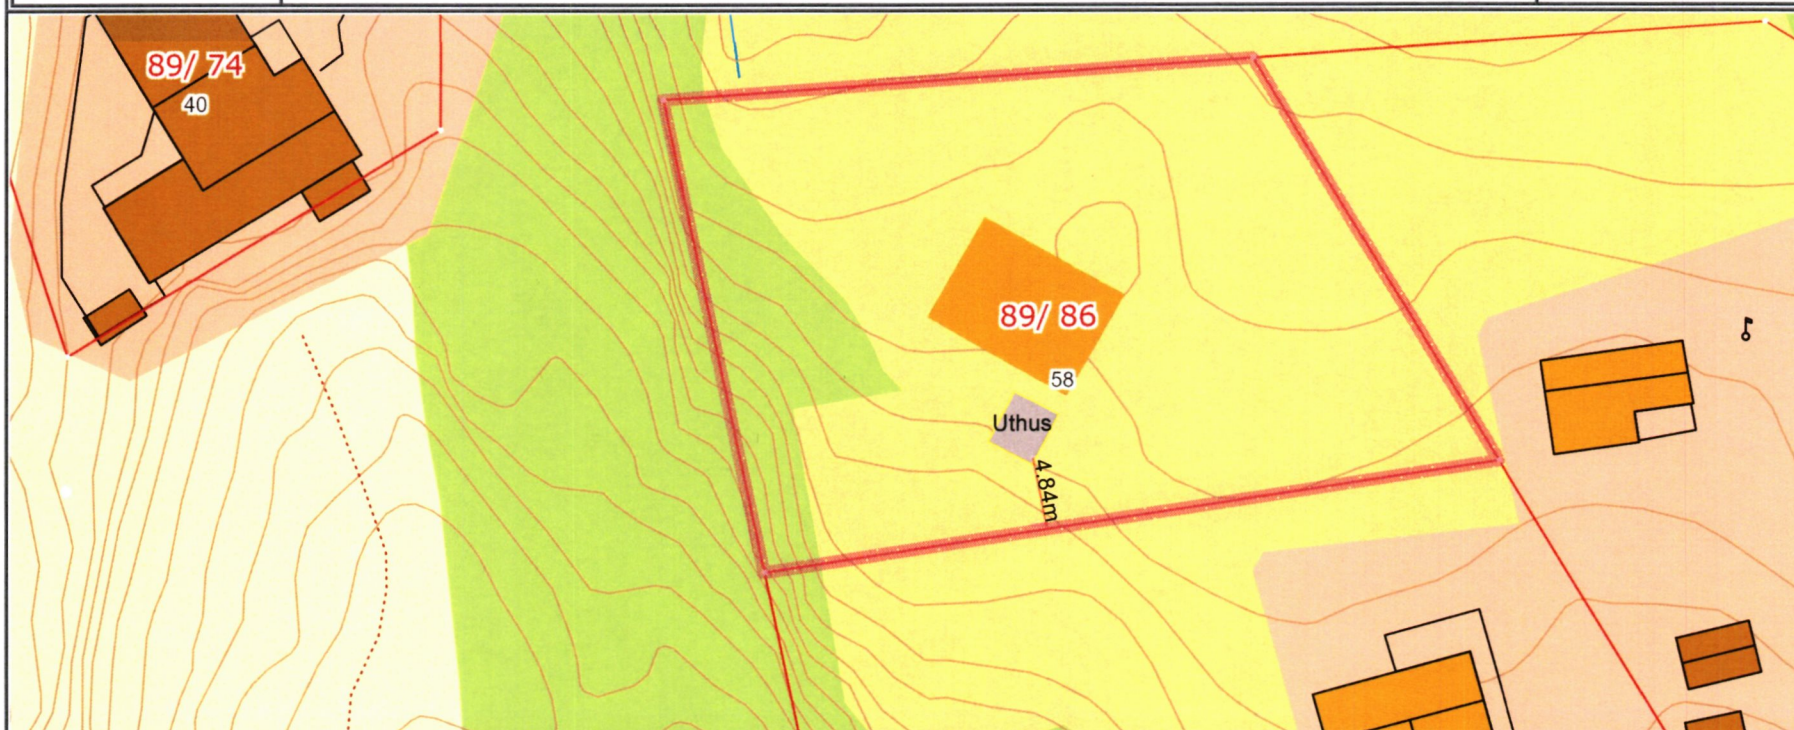

Det tas forbehold om at det kan forekomme feil på kartet, bla. gjelder dette eiendomsgrenser, ledninger/kabler, kummer m.m. som i forbindelse med prosjektering/anleggsarbeid må undersøkes nærmere.