

Søknad om tilknytning til kommunalt vann/avløpsnett

Fylles ut og underskrives av ansvarlig for utvendig VA-anlegg
Kryss av i rutene, gi nødvendige opplysninger og skriv tydelig. Mangler ved søknad vil forlenge behandlingstiden

Tiltakshaver, byggeplass og ansvarlig rørlegger			
Tiltakshavers navn INGE SØRGÅRD	Adresse LINESVEIEN 482		Telefon 92092570
Byggeplass (adresse) LINESVEIEN 482	G.nr 110	B.nr 9	F.nr Parsell nr.
Firma ansvarlig for utvendig VA EINAR HAUGSNES AS	Adresse MONSTADVN 33, 7170 ÅFJØRD		Telefon 7253 09 00
Utførende rørlegger EINAR HAUGSNES AS	Adresse MONSTADVN 33, 7170 ÅFJØRD		Telefon 7253 09 00

Søknaden gjelder	
Vann	Kloakk
☐	☐ Leilighet/hus over 60 m ² (BRA).
☐	☐ Leilighet/hus mindre enn 60 m ² (BRA).
☐	☐ Driftsbygning på gårdsbruk.
☒	☐ Annen bebyggelse. Golvareal _____ m ² (BRA)
☐	☐ Hytte/fritidshus (Kryss også av under)
☐	Vann tenkes innlagt i bygning. (Det må foreligge godkjent utslippstillatelse)
☐	Ny utvendig vannpost. (Utslippstillatelse ikke nødvendig)
☐	Bruk av eksisterende vannpost. (Utslippstillatelse ikke nødvendig)

Nødvendige vedlegg (ved arbeide på ledningsnett) Alle dokumenter skal kunne kopieres og scannes	
1:	Vann-/avløpsplan på kartutsnitt (påført dimensjoner, målestokk 1:500 eller 1:1000). Oversiktskart
2:	kopi av ADK-1 sertifikat for utførende rørlegger.
3:	Erklæringer ved legging av rør over annenmanns grunn, ved tilkobling til privat stikkledning eller bruk av vannpost.
4:	Kopi av søknad om tiltak.

Underskrift av tiltakshaver, ansvarlig firma og utførende rørlegger			
Vi er kjent med:			
- De kommunale forskriftene for vann- og kloakkavgifter, vedtatt av kommunestyret 16.12.97.			
- samt skriv av oktober 1997, reglement for sanitæranlegg, som presiserer og utfyller forskrifter av 19.01.1984.			
Dato	Tiltakshavers underskrift	INGE SØRGÅRD	Gjentas med blokkbokstaver
18.05.21	Einar Inge Haugsnæs	EINAR INGE HAUGSNÆS	Gjentas med blokkbokstaver
Dato	Underskrift for ansvarlig foretak	EINAR INGE HAUGSNÆS	Gjentas med blokkbokstaver
18.05.21	Einar Inge Haugsnæs	EINAR INGE HAUGSNÆS	Gjentas med blokkbokstaver
Dato	Utførende rørlegger sin underskrift	EINAR INGE HAUGSNÆS	Gjentas med blokkbokstaver

Kommunens behandling av søknaden.	
Det gis melding om at De er opptatt som abonnent på de vanlige vilkår.	
Event. spesielle vilkår:	
Tilknytningsavgift er i henhold til vedtatte satser fastsatt til	
Kr. _____	+ Mva. Kr. _____ Sum Kr. _____
De vil få tilsendt særskilt regning på avgiftsbeløpet.	
Sted _____	Dato _____
Saksbehandler _____	
Forfallsdato: _____	

Krav på tilknytningsavgift er tvangsgrunnlag for utlegg og kan innkreves etter reglene for innfordring av skatt. For beløp som ikke blir betalt ved forfall vil det bli beregnet forsinkelsesrenter etter gjeldende satser. Normalt skal avgiften betales ved forfall. Ved utsatt byggestart kan det imidlertid søkes om rentefri utsettelse med betaling i inn til 6 måneder fra forfall. Ved utsettelse kan søker bli pålagt å betale en høyere avgift såfremt nye satser i mellomtiden er gjort gjeldene.



DIREKTORATET
FOR BYGGKVALITET

etter plan- og bygningsloven (pbl) § 23-3

Alternativt kan erklæringen sendes direkte til kommunen, men da må ansvarlig søker få tilsendt en kopi.

Erklæring og underskrift	
Foretaket er kjent med reglene om straff og sanksjoner i pbl kap 32 og at det kan medføre reaksjoner dersom det gis uriktige opplysninger. Foretaket forplikter seg til å stille med nødvendig kompetanse i tiltaket jf. SAK10 kap. 10 og 11	
☒	Ansvarlig prosjekterende erklærer at prosjekteringen skal være planlagt, gjennomført og kvalitetssikret i henhold til pbl jf. SAK10 §12-3
☒	Ansvarlig utførende erklærer at arbeidet ikke skal starte før det foreligger kvalitetssikret produksjonsunderlag for respektive del av utførelsen jf SAK10 § 12-4
☐	Ansvarlig kontrollerende erklærer uavhengighet, jf. SAK10 § 14-1, og vil redegjøre for endringer som kan påvirke uavhengigheten jf. SAK10 §12-5
Dato	Underskrift
11.05.2021	<i>Einar I. Haugsnes</i>
Gjentas med blokkbokstaver	
EINAR INGE HAUGSNES	

Kommunens saksnr.

Prosjektnr.



Samsvarserklæring

etter plan- og bygningsloven (pbl) § 23-1, SAK10 kapittel 12
Samsvarserklæringen skal sendes til ansvarlig søker.

Erklæringen gjelder						
Eiendom/ byggsted	Gnr.	Bnr.	Festenr.	Seksjonsnr.	Bygningsnr.	Bolignr.
	110	9				
	Adresse				Postnr.	Poststed
	LINESVEIEN 482				7176	LINESØY
Kommune ÅFJORD						

Foretak	
Foretakets navn EINAR HAUGSNES AS	Organisasjonsnr. 93625696

Ansvarsrett erklært dato	06.05.2019	Arbeidet innen ansvars- området er avsluttet	☒ Ja ☐ Nei
-----------------------------	------------	---	---

Ansvarsområde	
Hentet fra erklæring om ansvarsrett	Funksjon (PRO, UTF) PRO
	Beskrivelse av ansvarsområde UTVENDIG RØRANLEGG

Ansvarlig for prosjektering:	
Det er ikke avdekket gjenstående arbeider innenfor ansvarsområdet som er til hinder for å gi:	
☐ Rammetillatelse	☒ Igangsettingstillatelse/ ett-trinns tillatelse
☐ Midlertidig brukstillatelse	☐ Ferdigattest

Ansvarlig for utførelse:	
☐ Midlertidig brukstillatelse – Gjenstående arbeider for denne delen av tiltaket frem mot ferdigattest	
Angi gjenstående arbeider av mindre vesentlig betydning, innenfor den delen av tiltaket det søkes midlertidig brukstillatelse for	
Angi resterende deler av tiltaket hvor det her ikke søkes om midlertidig brukstillatelse	
☐ Ferdigattest – Det er ikke avdekket feil eller mangler som hindrer ferdigattest	

Bekreftelser	
Vi bekrefter at kvalitetssikring er utført og dokumentert i henhold til erklæring om ansvarsrett og foretakets kvalitetssikring.	
☒	Vi bekrefter at prosjektering er i samsvar med ytelser i TEK10 og preaksepterte ytelser (VTEK) eller ved analyse som viser at forskriftens (TEK10) funksjonkrav er oppfylt
☐	Vi bekrefter at utførelse er i samsvar med produksjonsunderlag.

Erklæring og underskrift		
Foretaket er kjent med reglene om straff og sanksjoner i plan- og bygningsloven kap 32, og at det kan medføre reaksjoner dersom det er gitt uriktige opplysninger.		
Dato 11.05.2021	Foretakets underskrift <i>Einar I. Haugsnes</i>	Gjentas med blokkbokstaver EINAR INGE HAUGSNES

ERKLÆRING

Undertegnede grunneier erklærer herved at eier av gnr/bnr 110/9, (heretter kalt rettighetshaver) har rett til å legge vannledning ☒ avløpsledning ☐ over min eiendom (Kryss av det som passer). Herunder nedsette nødvendig kummer på ledningene.

Det gis uhindret rett til å foreta nødvendig graving for reparasjon av ledninger. Det samme gjelder nødvendig transport m.v. over eiendommen i forbindelse med anleggsarbeid og vedlikeholdsarbeid.

Ved reparasjonsarbeid og vedlikehold som krever terrenginngrep, skal grunneier varsles før arbeidene oppstartes. Ferdsel over eiendommen skal foregå på et så lite område som mulig, og i samråd med grunneier.

Ledningene legges som vist på kartutsnitt datert 2020.10.09.

Rettighetshaver er ansvarlig overfor grunneier at ledningstraseen blir reetablert til den stand den var før anleggsarbeidet ble oppstartet. Evt. økonomiske tap, avlingstap og lignende må erstattes.

Grunneier skal ta hensyn til ledningene ved disponering av grunnen, bl.a. slik at ledninger ikke utsettes for frost, trykk forskyvninger eller lignende.

Denne erklæring blir å tinglyse som heftelse på eiendom, og kan ikke avlyses uten samtykke fra rettighetshaver. Utgifter med tinglysing skal dekkes av rettighetshaver.

Denne erklæring skal vedlegges søknad om tilknytning til kommunalt vann- og/eller avløpsledning

Underskrift grunneier:

LINESVEIEN 484
Eiendommens navn

110 / 8
Gnr. / Bnr.

LINESØYA
Sted

11 / 04 / 21
Dato

ESKIL BUGGE
Grunneier

Underskrift rettighetshaver:


LINESVEIEN 482
Eiendommens navn

110 / 9
Gnr. / Bnr.

LINESØYA
Sted

 /
Dato

Jørn Sørngum
Rettighetshaver

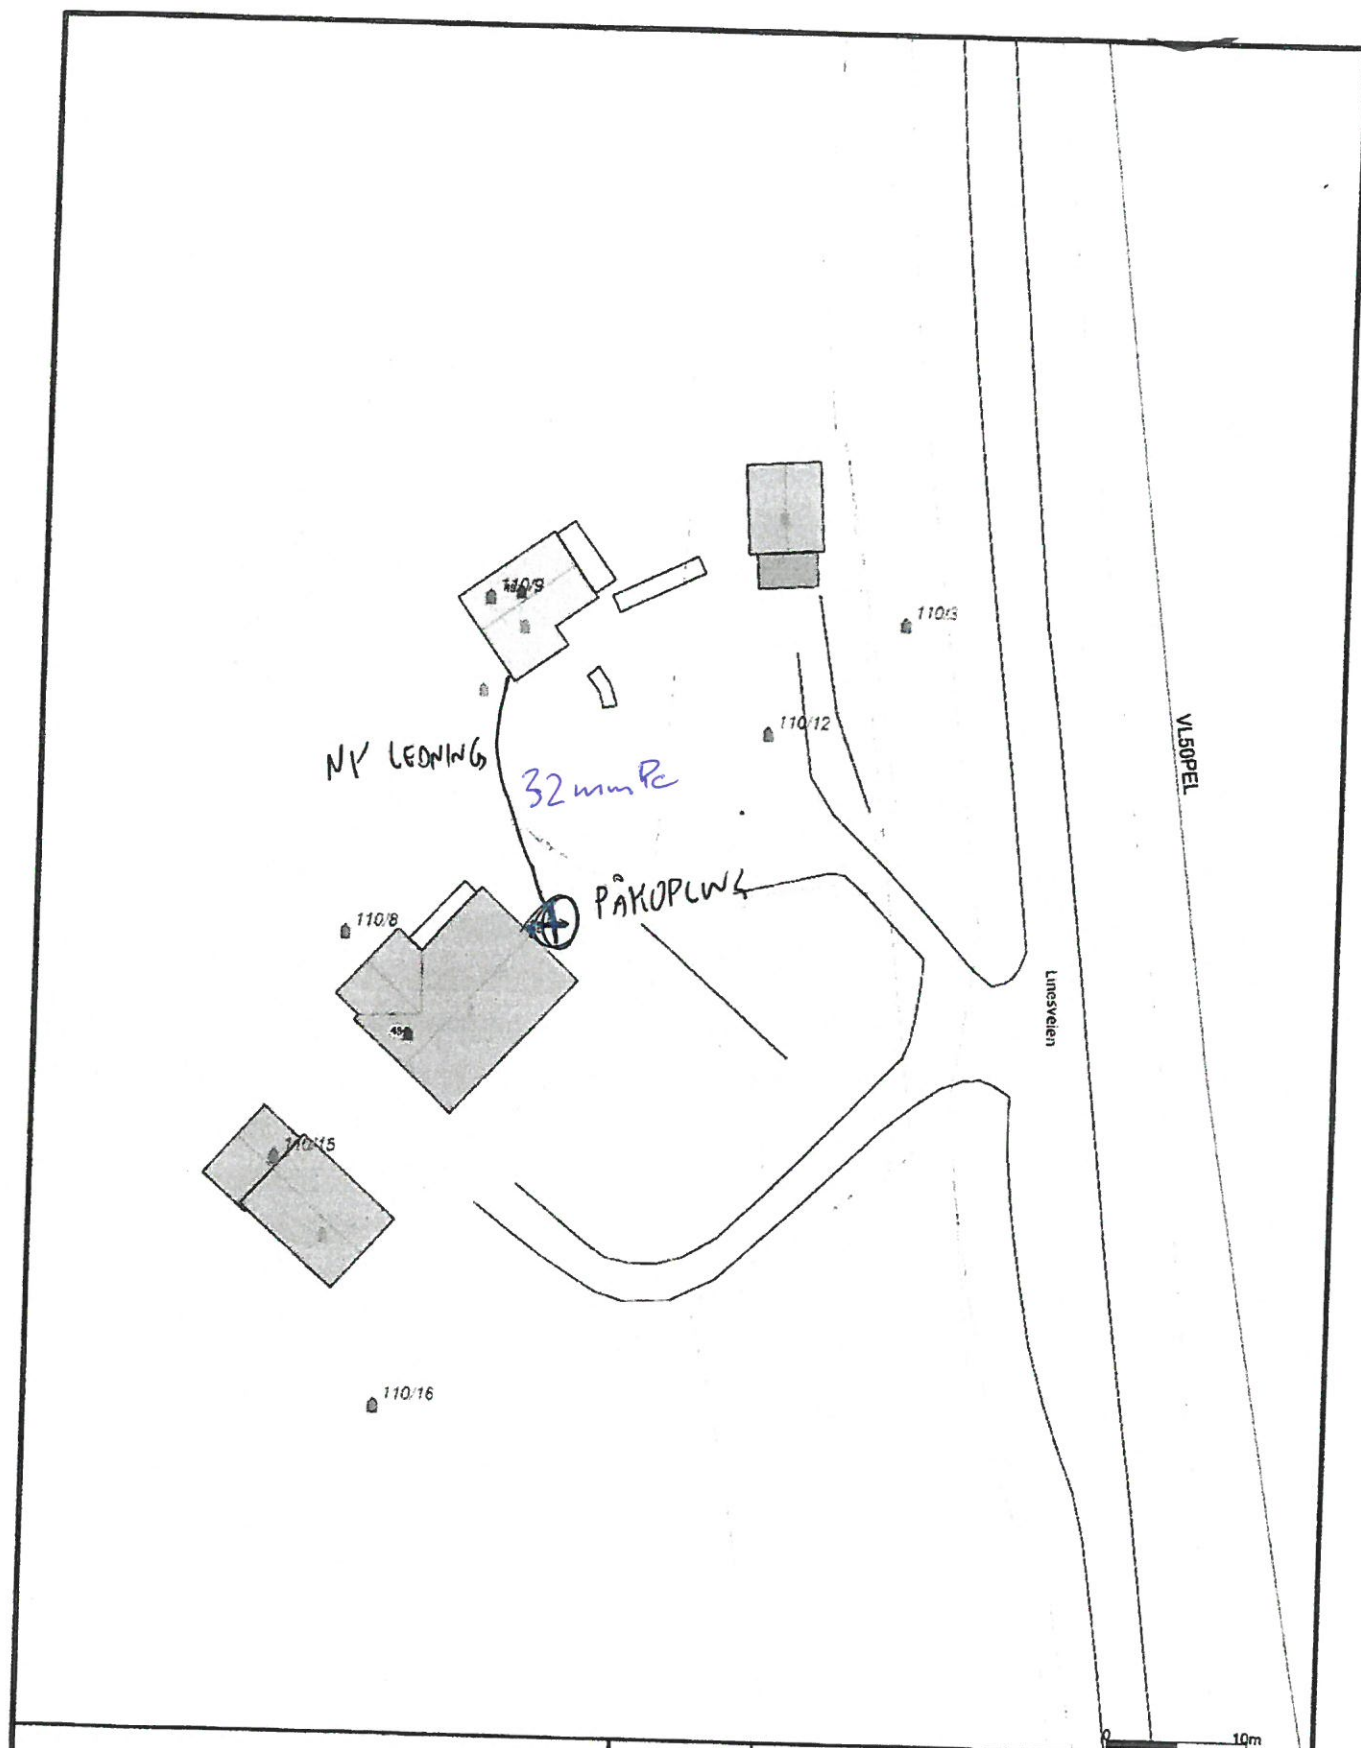

5058 - 110/9



Powel AS

Dato: 2020 10 09
Sign.: MSI

Oppdragsgiver:

Adresse
Postnr./sted:



Målestokk
1:500
Gemini

Beliggenhet og høyder må oppfattes som orienterende.
Koordinatsystem: EUREF89 - SONE 32 (EPSG:25832)
Høydesystem: NN 2000 høyder (EPSG:5941)