


	SITUASJONSKART				MOTTATT 20 MAI 2021 ÅFJORD KOMMUNE	
	Eiendom:	Gnr: 15	Bnr: 25	Fnr: 0		Snr: 0
		Adresse: Norddalsveien 497, 7170 ÅFJORD				
Hj.haver/Fester:	OLSEN STEIN MÅRTEN, NORDDALSVEIEN 497, 7170 ÅFJORD					
ÅFJORD KOMMUNE	Dato: 27/4-2021 Sign:				Målestokk 1:1000	

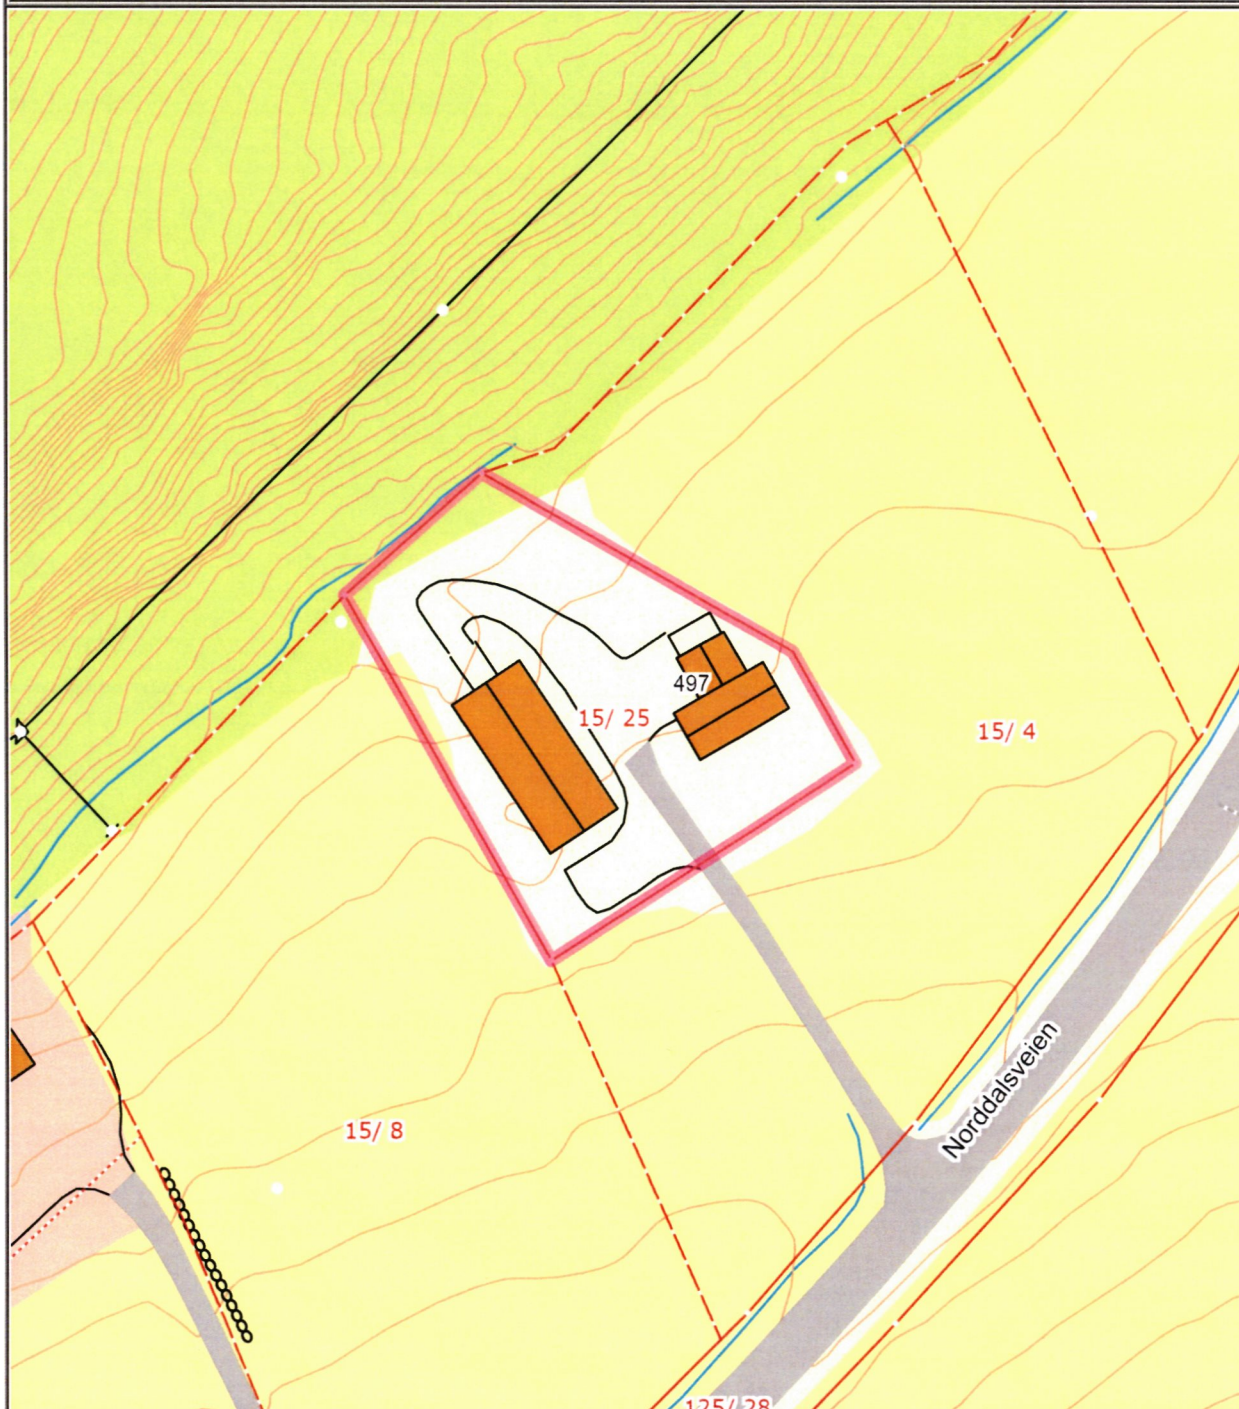

Det tas forbehold om at det kan forekomme feil på kartet, bla. gjelder dette eiendomsgrenser, ledninger/kabler, kummer m.m. som i forbindelse med prosjektering/anleggsarbeid må undersøkes nærmere.