



1. Etasje

1:100


agraffarkitektur © Alle rettigheter tilhører utførende for prosjektering, Agraff AS. Kopiering eller bruk av disse tegningene er forbudt uten skriftlig samtykke BIM med ArchiCAD 21 NOR Filplassering: /Volumes/Agraff/Prosjekter/Prosjekter 2019/1943 Hytte Barøybukta/5 DAK, ILLUSTRASJON/51 DAK/Hytte Barøybukta-Tilbudsgrunnlag.pln	Prosjektnr. 1943		Prosjekteringsgruppa ARK/ LARK: Agraff AS Mellomila 56 7018 Trondheim Tlf. 47 48 35 05 firmapost@agraff.no		Fase Rammesøknad	Lokaliseringsfigur 	Prosjekt Hytte Barøybukta	Godkjent					
	Filnavn Hytte Barøybukta-Tilbudsgrunnlag.pln		Kontroll prosjekt										
			Sign. FA	Dato 30.01.20									
			Tegning										
			Sign. MJ	Dato 30.01.20	Rev.		Dato	Beskrivelse		Sign.			
				Dato 30.01.2020		Tegning tittel E-1 Plan		Tegningsnummer A23-02					
						Målestokk 1:100 (A3)		Revisjon					
				Oppdragsgiver Familien Bjørnevik									
				Gnr./Bnr./Festenr.: 65/22									



Hems (2)

1:50

agraffarkitektur 1943 Filnavn Hytte Barøybukta- Tilbudsgrunnlag.pln © Alle rettigheter tilhører utførende for prosjektering, Agraff AS. Kopiering eller bruk av disse tegningene er forbudt uten skriftlig samtykke BIM med ArchiCAD 21 NOR Filplassering: /Volumes/Agraff/Prosjekter/Prosjekter 2019/1943 Hytte Barøybukta/5 DAK, ILLUSTRASJON/51 DAK/Hytte Barøybukta-Tilbudsgrunnlag.pln	● ARK / LARK: Agraff AS Mellomila 56 7018 Trondheim Tlf. 47 48 35 05 firmapost@agraff.no	Fase	Rammesøknad	Prosjekt	Hytte Barøybukta	Godkjent					
		Lokaliseringsfigur			Oppdragsgiver Familien Bjørnevik Gnr./Bnr./Festnr.: 65/22	Kontroll prosjekt					
						Sign. FA	Dato 30.01.20				
						Tegning					
						Sign. MJ	Dato 30.01.20				
				Dato 30.01.2020		Rev.	Dato	Beskrivelse	Sign.		
				Målestokk 1:50 (A3)		Tegning tittel E-2 Hems			Tegningsnummer A23-03		
										Revisjon	

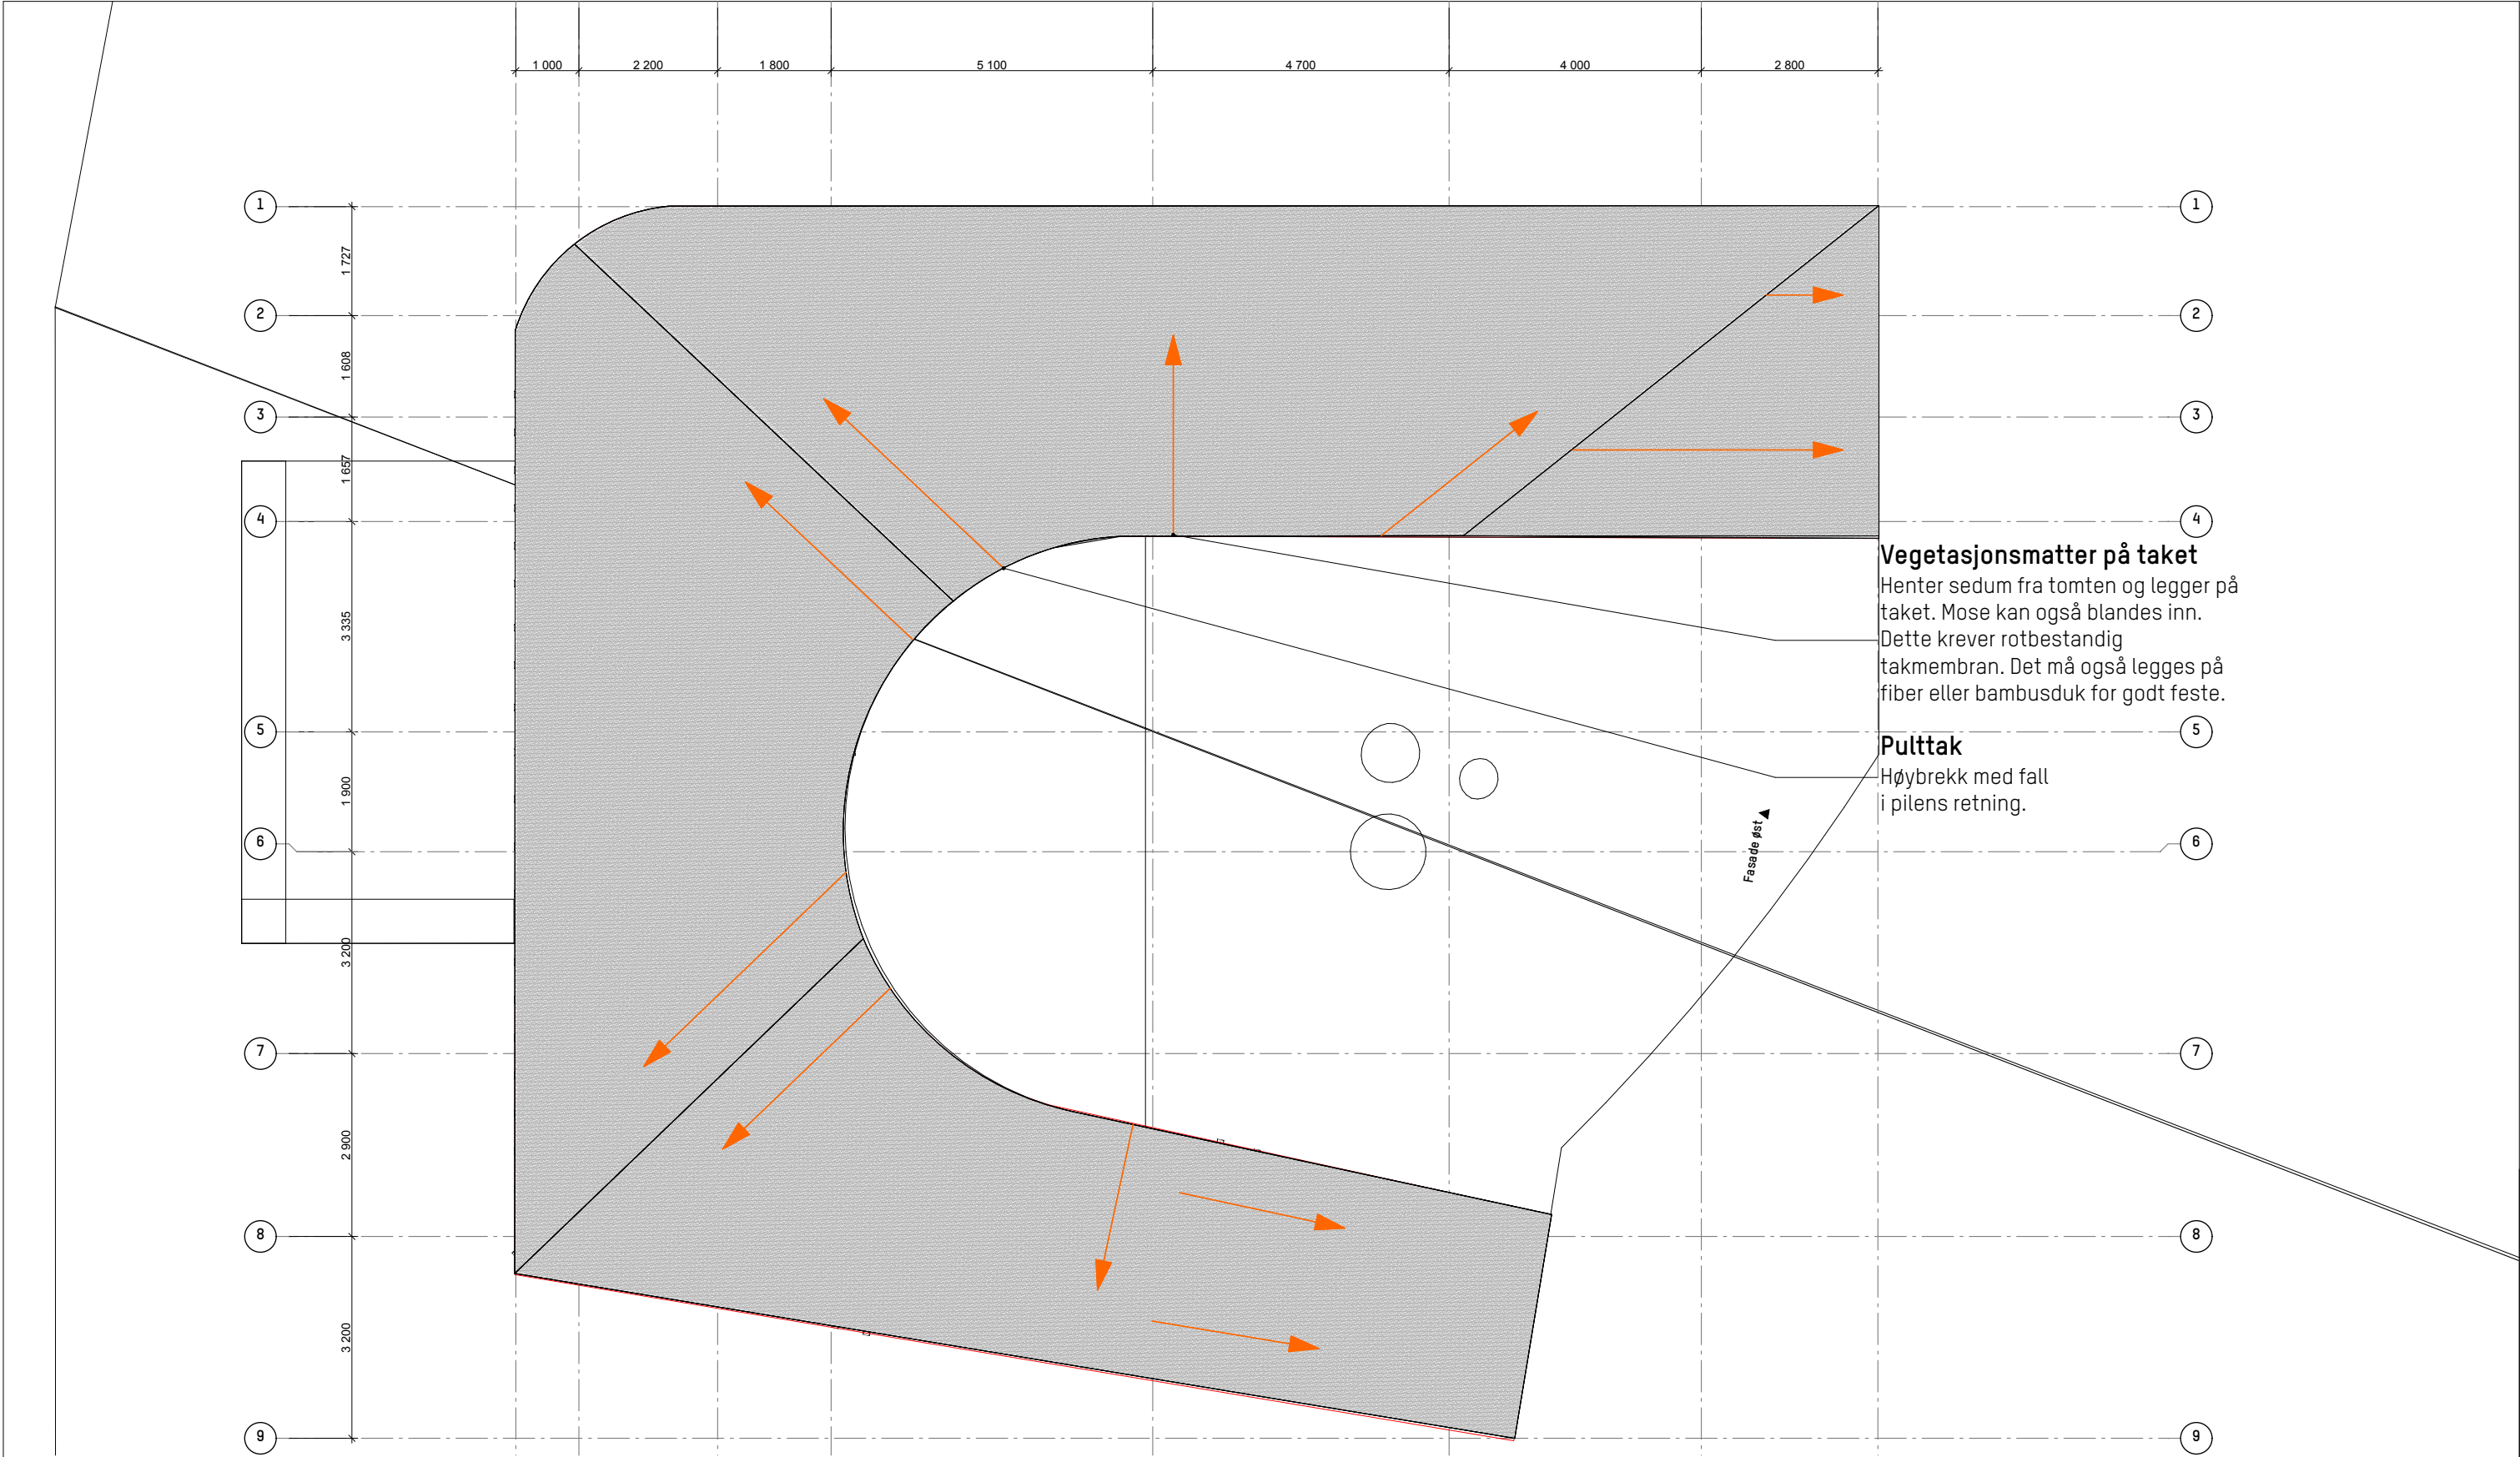

Vegetasjonsmatter på taket

Henter sedum fra tomten og legger på taket. Mose kan også blandes inn. Dette krever rotbestandig takmembran. Det må også legges på fiber eller bambusduk for godt feste.

Pulttak

Høybrekk med fall i pilens retning.

agraffarkitektur 1943 Filnavn Hytte Barøybukta-Tilbudsgrunnlag.pln © Alle rettigheter tilhører utførende for prosjektering, Agraff AS. Kopiering eller bruk av disse tegningene er forbudt uten skriftlig samtykke BIM med ArchiCAD 21 NOR Filplassering: /Volumes/Agraff/Prosjekter/Prosjekter 2019/1943 Hytte Barøybukta/5 DAK, ILLUSTRASJON/51 DAK/Hytte Barøybukta-Tilbudsgrunnlag.pln	● ARK / LARK: Agraff AS Mellomila 56 7018 Trondheim Tlf. 47 48 35 05 firmapost@agraff.no	Fase	Rammesøknad	Prosjekt	Hytte Barøybukta	Godkjent				
		Lokaliseringsfigur		Oppdragsgiver Familien Bjørnevik Gnr./Bnr./Festenr.: 65/22	Kontroll prosjekt					
					Sign. FA	Dato 30.01.20				
					Tegning					
					Sign. MJ	Dato 30.01.20				
				Dato 30.01.2020		Tegning tittel E-3 Takplan			Tegningsnummer A23-204	
				Målestokk 1:100 (A3)					Revisjon	