


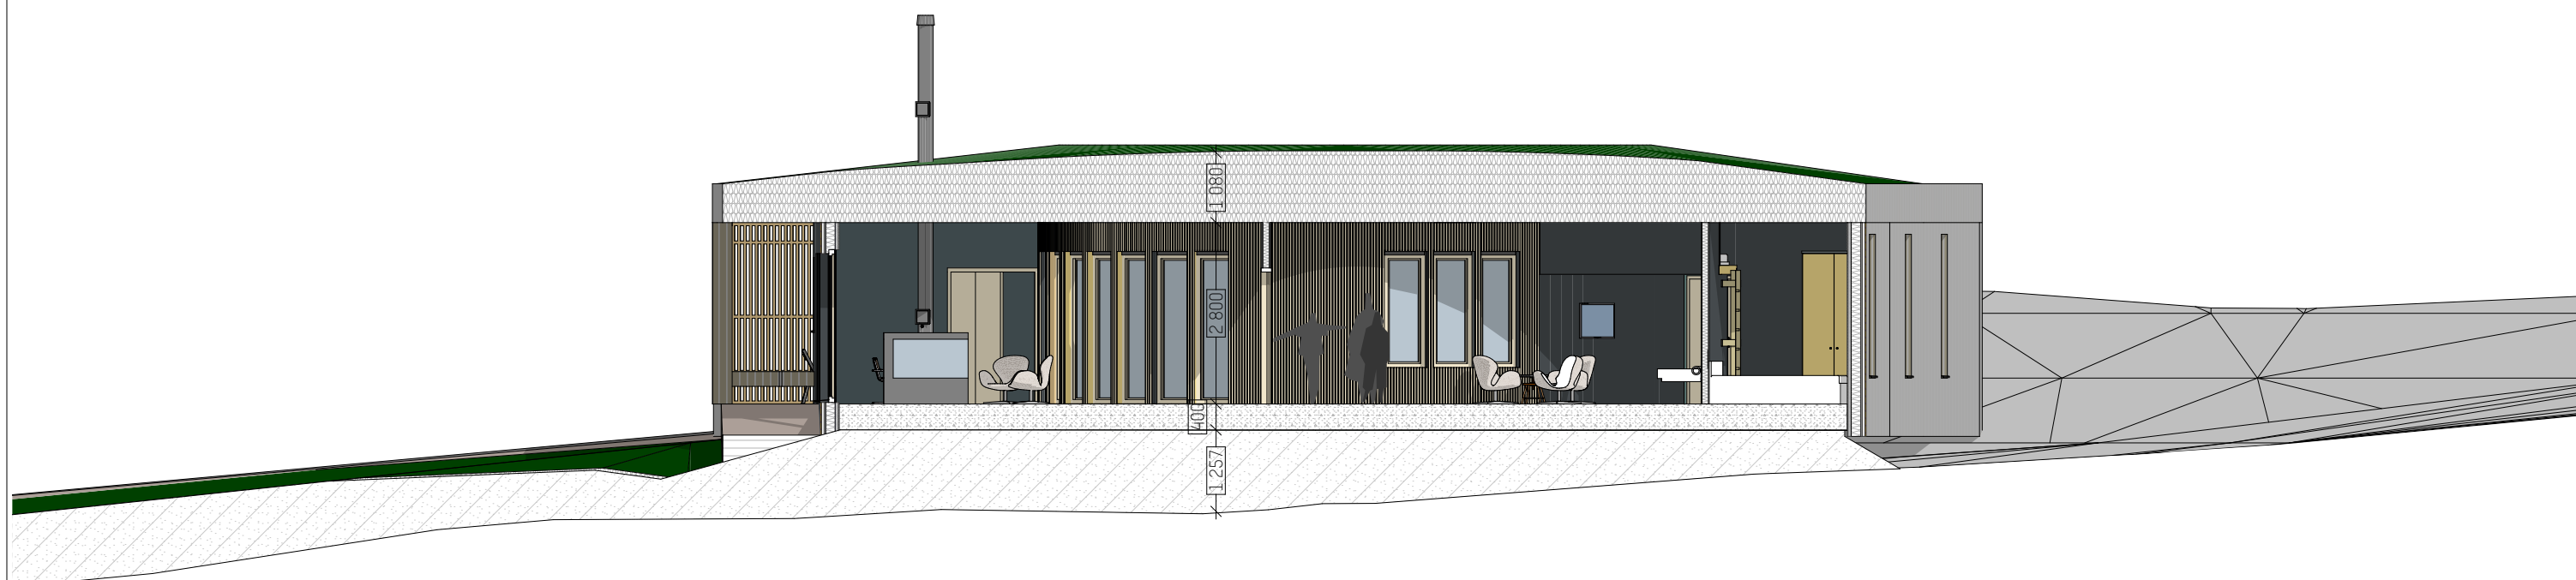

Snitt C1-C2

1:100

 1943 Filnavn Hytte Barøybukta- Tilbudsgrunnlag.pln © Alle rettigheter tilhører utførende for prosjektering, Agraff AS. Kopiering eller bruk av disse tegningene er forbudt uten skriftlig samtykke BIM med ArchiCAD 21 NOR Filplassering: /Volumes/Agraff/Prosjekter/Prosjekter 2019/1943 Hytte Barøybukta/5 DAK, ILLUSTRASJON/51 DAK/Hytte Barøybukta-Tilbudsgrunnlag.pln	Prosjekteringsgruppa ARK / LARK: Agraff AS Mellomila 56 7018 Trondheim Tlf. 47 48 35 05 firmapost@agraff.no	Fase Rammesøknad Lokaliseringsfigur	Prosjekt Hytte Barøybukta Oppdragsgiver Familien Bjørnevik Gnr./Bnr./Festenr.: 65/22	Godkjent					
				Kontroll prosjekt					
				Sign. FA	Dato 30.01.20				
				Tegning					
				Sign. MJ	Dato 30.01.20				
		Dato 30.01.2020							
		Målestokk 1:100 (A3)							
		Rev.				Dato	Beskrivelse	Sign.	
		Tegning tittel E-6 Snitt C1-C2				Tegningsnummer A30-03			
						Revisjon			