

# Søknad om tilknytning til kommunalt vann/avløpsnett

30 JAN 2020

Fylles ut og underskrives av ansvarlig for utvendig VA-anlegg

Kryss av i rutene, gi nødvendige opplysninger og skriv tydelig. Mangler ved søknad vil forlenge behandlingstiden

| Tiltakshaver, byggeplass og ansvarlig rørlegger                |                                    |                  |                              |             |
|----------------------------------------------------------------|------------------------------------|------------------|------------------------------|-------------|
| Tiltakshavers navn<br><i>Ton Magne Vallerøund</i>              | Adresse<br><i>Snåfjodseim 1114</i> |                  | Telefon<br><i>909 15 445</i> |             |
| Byggeplass (adresse)<br><i>Sydhallen 54</i>                    | G.nr<br><i>89</i>                  | B.nr<br><i>6</i> | F.nr                         | Parsell nr. |
| Firma ansvarlig for utvendig VA<br><i>Ton Magne Vallerøund</i> | Adresse                            |                  | Telefon                      |             |
| Utførende rørlegger<br><i>Ton Magne Vallerøund</i>             | Adresse                            |                  | Telefon                      |             |

| Søknaden gjelder                    |                                                                                 |
|-------------------------------------|---------------------------------------------------------------------------------|
| Vann                                | Kloakk                                                                          |
| <input type="checkbox"/>            | <input type="checkbox"/> Leilighet/hus over 60 m <sup>2</sup> (BRA).            |
| <input type="checkbox"/>            | <input type="checkbox"/> Leilighet/hus mindre enn 60 m <sup>2</sup> (BRA).      |
| <input type="checkbox"/>            | <input type="checkbox"/> Driftsbygning på gårdsbruk.                            |
| <input type="checkbox"/>            | <input type="checkbox"/> Annen bebyggelse. Golvareal _____ m <sup>2</sup> (BRA) |
| <input checked="" type="checkbox"/> | <input type="checkbox"/> Hytte/fritidshus (Kryss også av under)                 |
| <input type="checkbox"/>            | Vann tenkes innlagt i bygning. (Det må foreligge godkjent utslippstillatelse)   |
| <input type="checkbox"/>            | Ny utvendig vannpost. (Utslippstillatelse ikke nødvendig)                       |
| <input type="checkbox"/>            | Bruk av eksisterende vannpost. (Utslippstillatelse ikke nødvendig)              |


| Nødvendige vedlegg (ved arbeide på ledningsnettet) Alle dokumenter skal kunne kopieres og scannes |   |
|---------------------------------------------------------------------------------------------------|---|
| 1:                                                                                                | Vann-/avløpsplan på kartutsnitt (påført dimensjoner, målestokk 1:500 eller 1:1000). Oversiktskart                    |
| 2:                                                                                                | kopi av ADK-1 sertifikat for utførende rørlegger.                                                                    |
| 3:                                                                                                | Erklæringer ved legging av rør over annenmanns grunn, ved tilkobling til privat stikkledning eller bruk av vannpost. |
| 4:                                                                                                | Kopi av søknad om tiltak.                                                                                            |

| Underskrift av tiltakshaver, ansvarlig firma og utførende rørlegger                                              |                                     |                             |
|---|-------------------------------------|-----------------------------|
| Vi er kjent med:                                                                                                 |                                     |                             |
| - De kommunale forskriftene for vann- og kloakkavgifter, vedtatt av kommunestyret 16.12.97.                      |                                     |                             |
| - samt skriv av oktober 1997, reglement for sanitæranlegg, som presiserer og utfyller forskrifter av 19.01.1984. |                                     |                             |
| <i>30/1-20</i>                                                                                                   | <i>Ton Magne Vallerøund</i>         | <i>Ton MAGNE VALLERØUND</i> |
| Dato   | Tiltakshavers underskrift           | Gjentas med blokkbokstaver  |
| <i>"</i>   | <i>"</i>                            | <i>"</i>                    |
| Dato   | Underskrift for ansvarlig foretak   | Gjentas med blokkbokstaver  |
| <i>"</i>   | <i>"</i>                            | <i>"</i>                    |
| Dato   | Utførende rørlegger sin underskrift | Gjentas med blokkbokstaver  |
| <i>"</i>   | <i>"</i>                            | <i>"</i>                    |

| Kommunens behandling av søknaden.                                      |                                |
|------------------------------------------------------------------------|--------------------------------|
| Det gis melding om at De er opptatt som abonnent på de vanlige vilkår. |                                |
| Event. spesielle vilkår:                                               |                                |
| Tilknytningsavgift er i henhold til vedtatte satser fastsatt til       |                                |
| Kr. _____                                                              | + Mva. Kr. _____ Sum Kr. _____ |
| De vil få tilsendt særskilt regning på avgiftsbeløpet.                 |                                |
| Sted _____                                                             | Dato _____ Saksbehandler _____ |
| Forfallsdato:                                                          |                                |

Krav på tilknytningsavgift er tvangsgrunnlag for utlegg og kan innkreves etter reglene for innfordring av skatt. For beløp som ikke blir betalt ved forfall vil det bli beregnet forsinkelsesrenter etter gjeldende satser. Normalt skal avgiften betales ved forfall. Ved utsatt byggestart kan det imidlertid søkes om rentefri utsettelse med betaling i inntil 6 måneder fra forfall. Ved utsettelse kan søker bli pålagt å betale en høyere avgift såfremt nye satser i mellomtiden er gjort gjeldene.



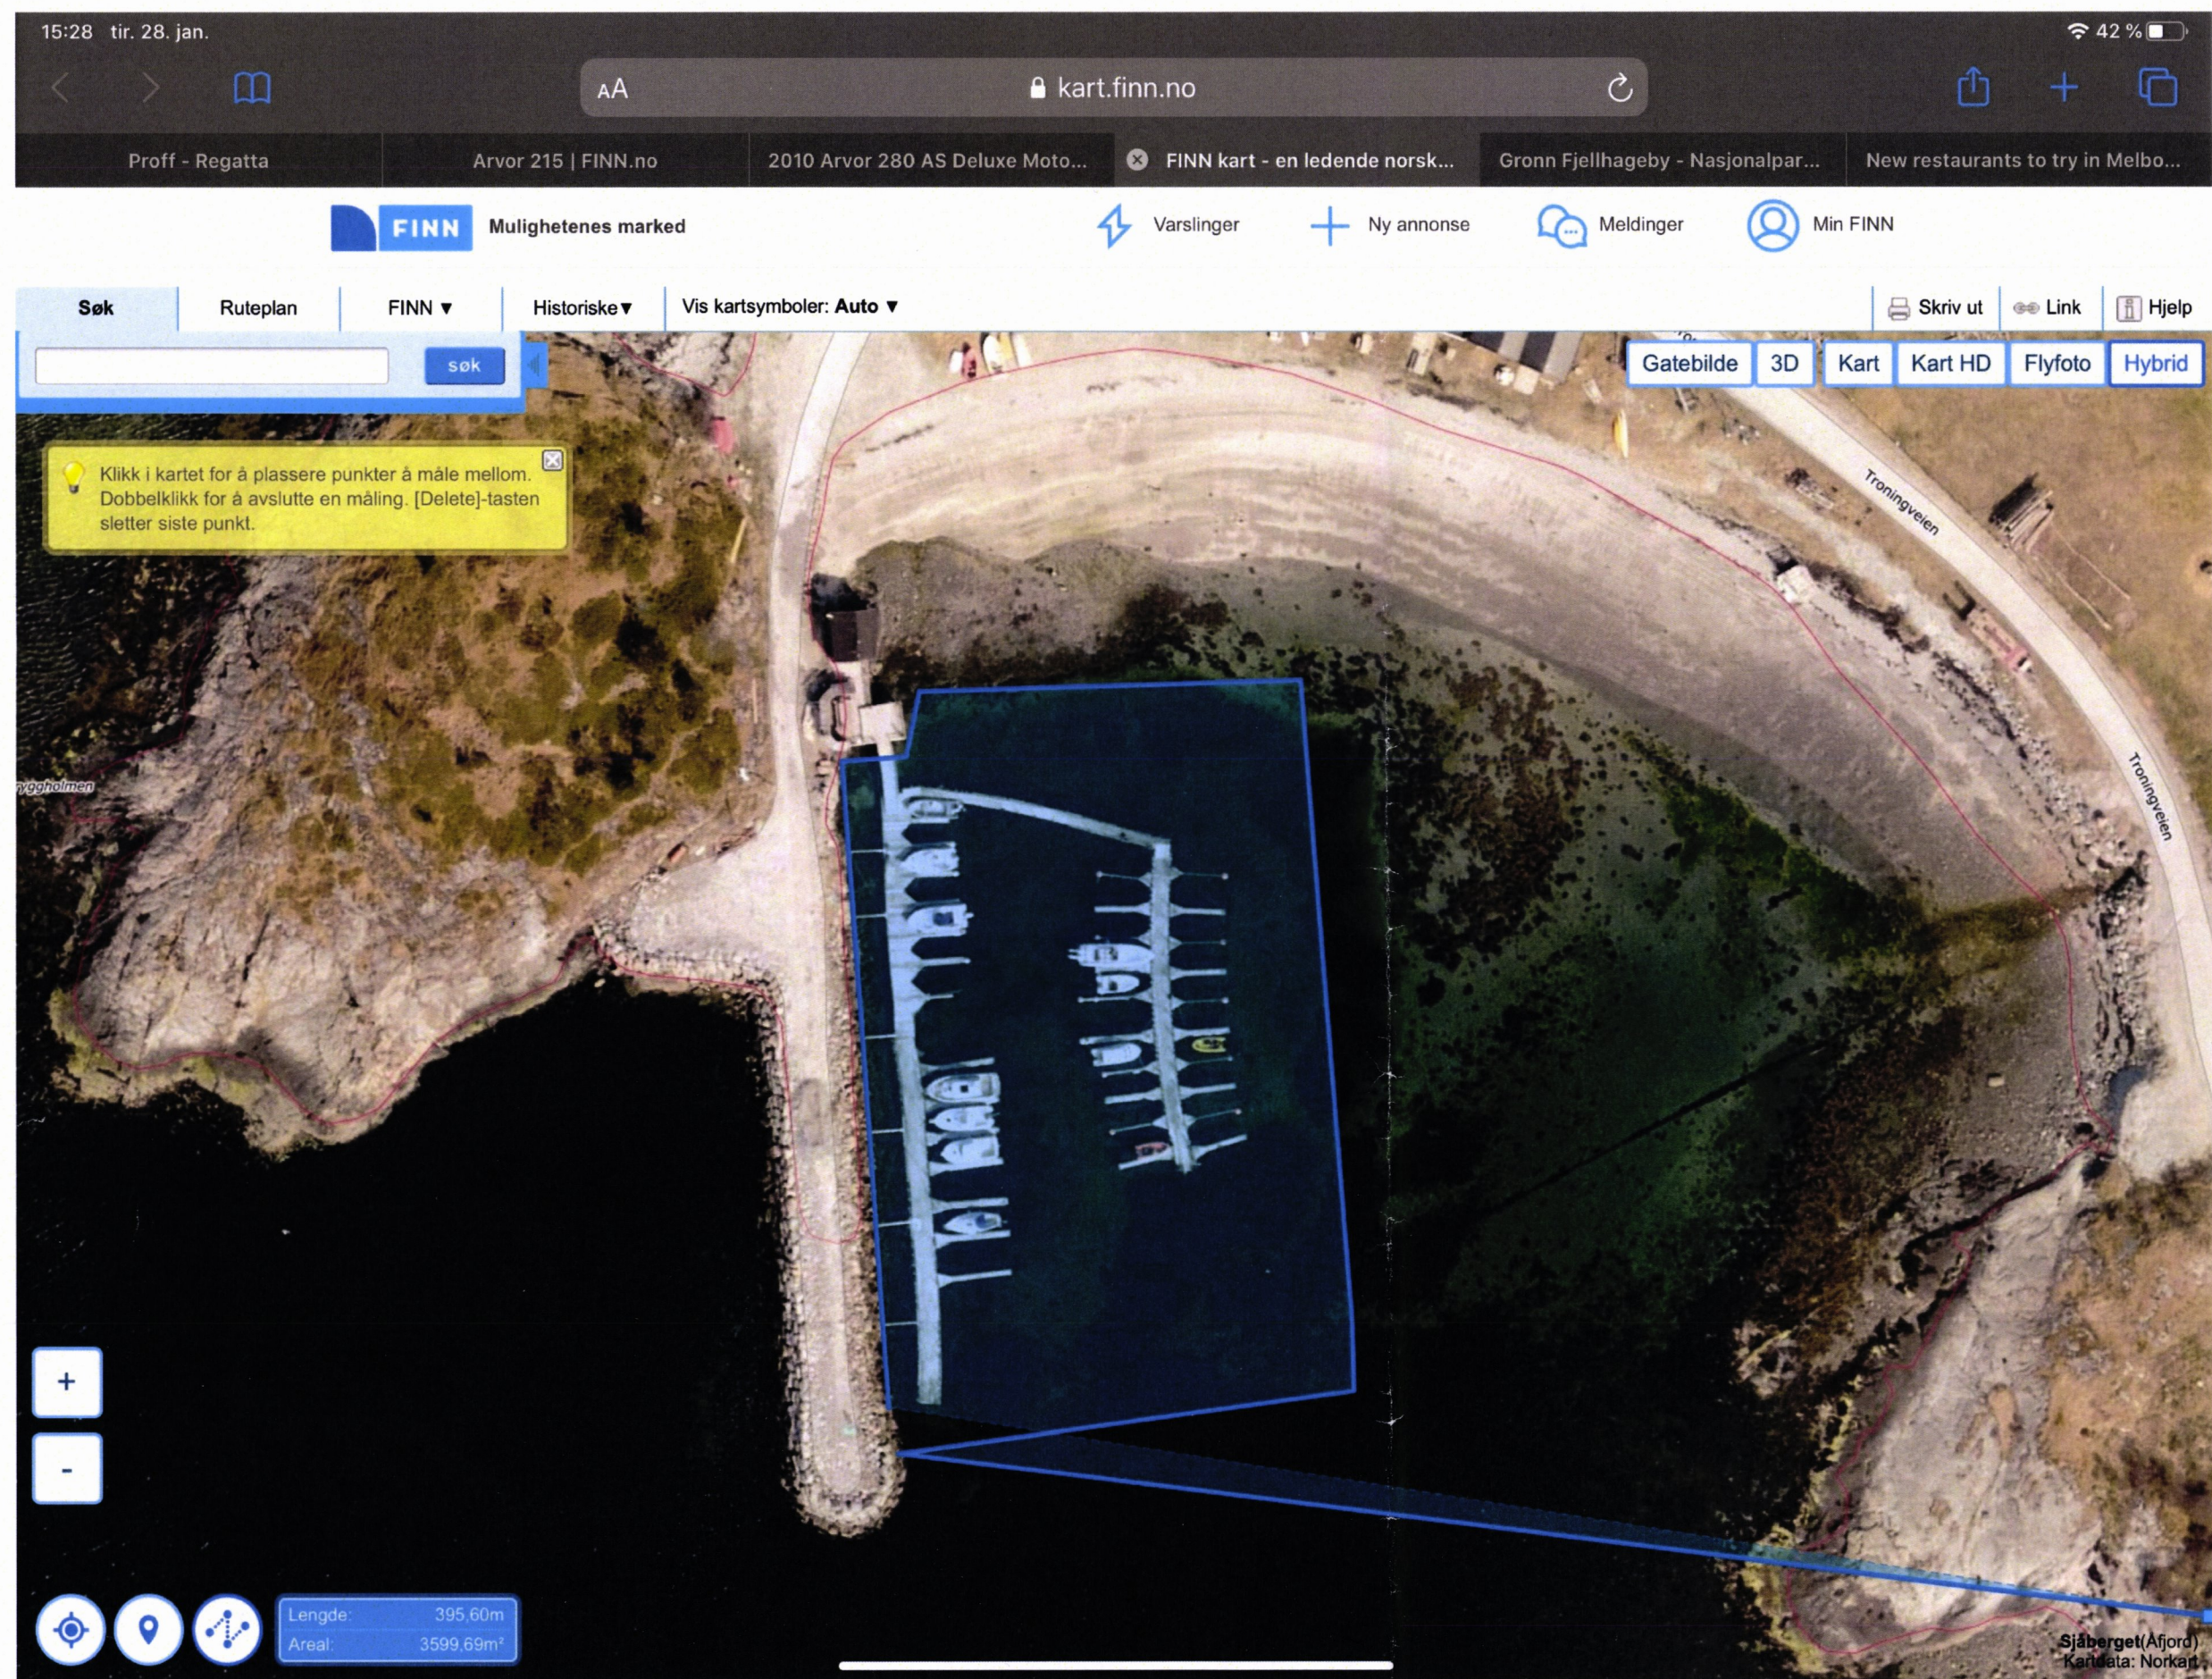

Last ned [Outlook for iOS](#)