Vedlegg
D-1

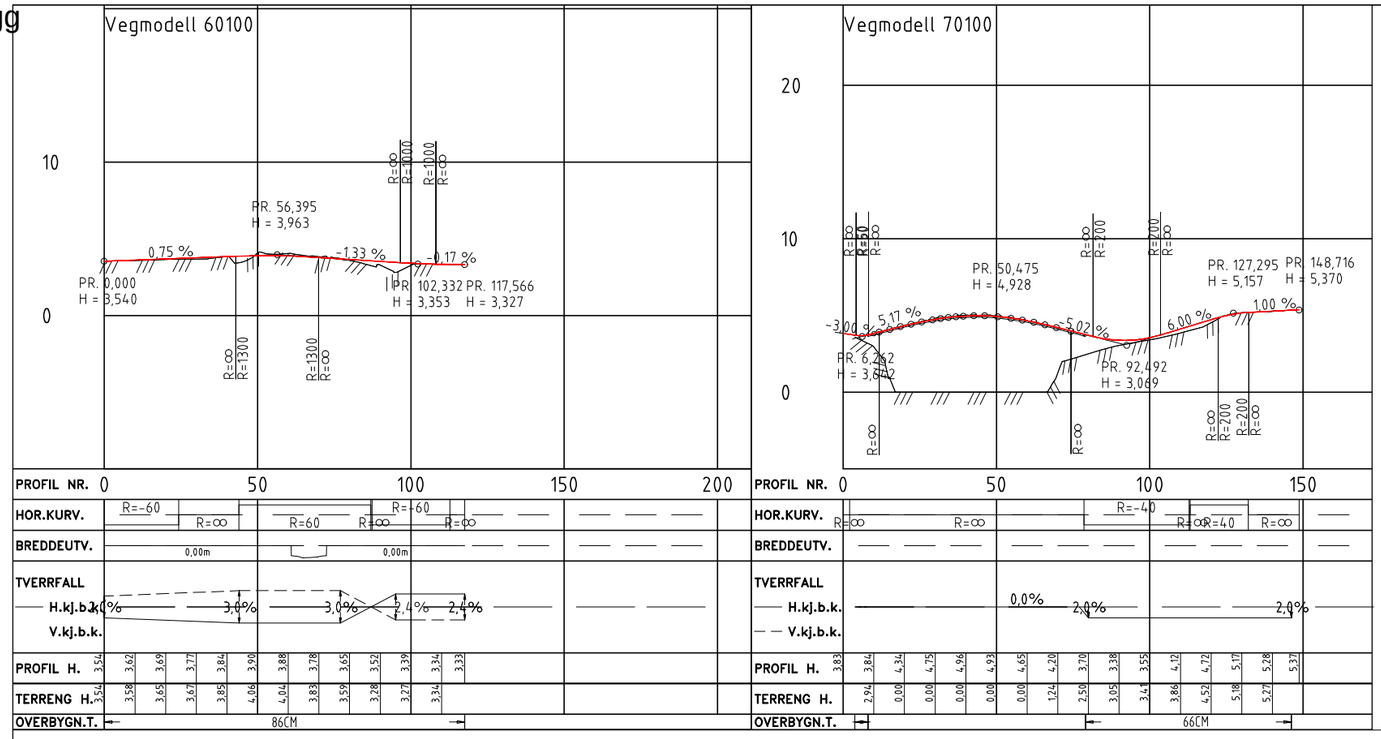

Overbygning G/S-veg og fortau

Jordskjæring / fylling / fjellskjæring
M=1:20 (A3)

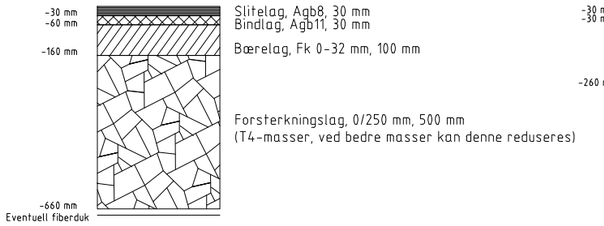

Overbygning vegmodell 60100

Jordskjæring / fylling / fjellskjæring
M=1:20 (A3)

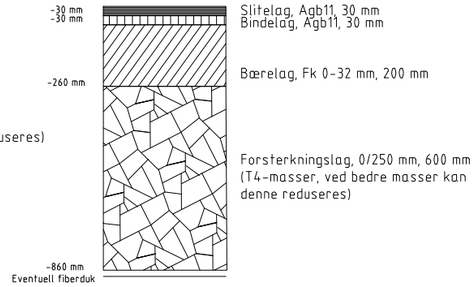

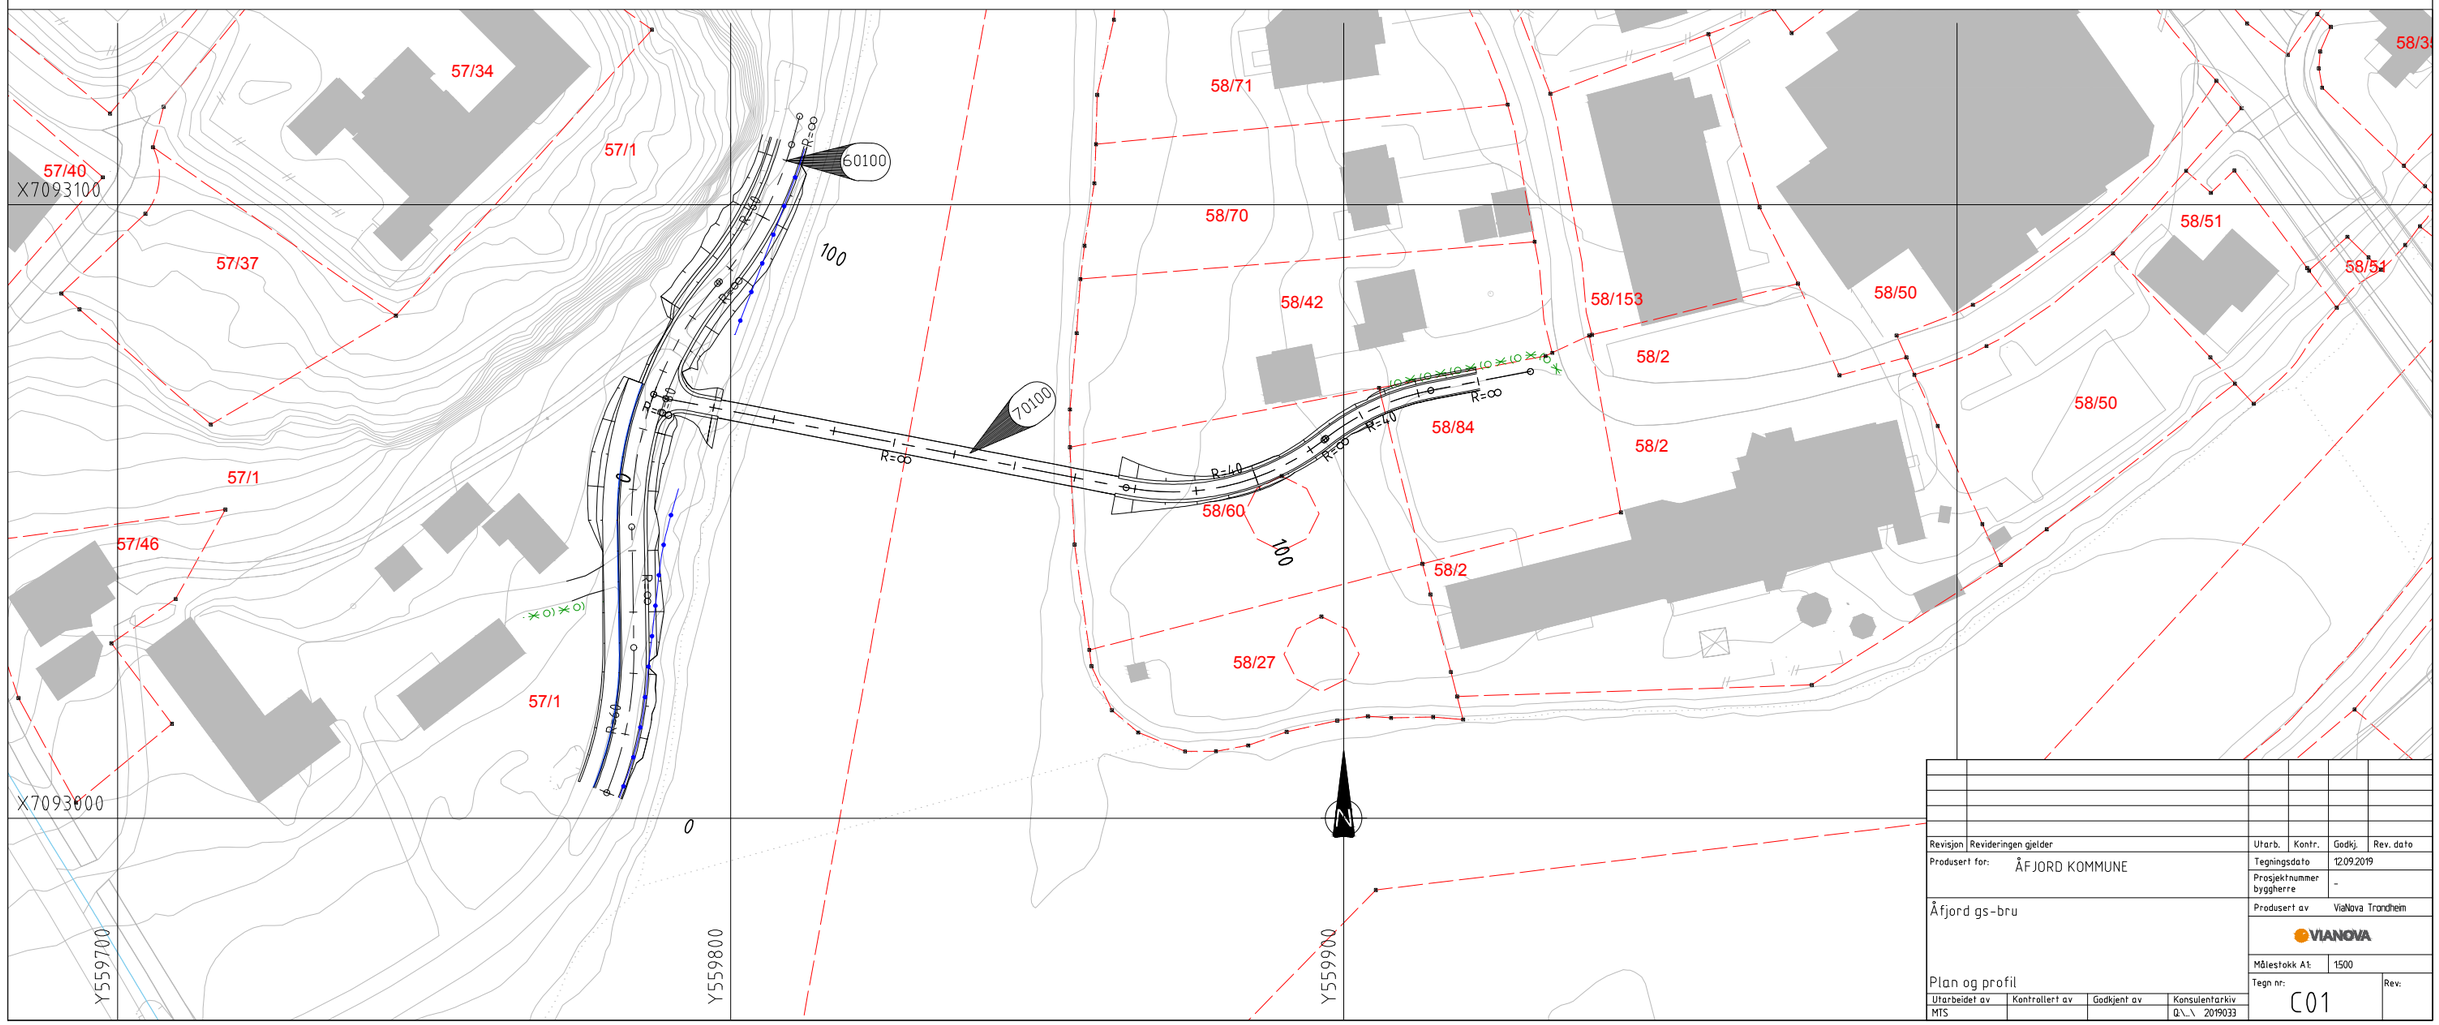

Revisjon	Revideringen gjelder	Utarb.	Kontr.	Godkj.	Rev. dato
Produsert for:	ÅFJORD KOMMUNE	Tegningsdato	12.09.2019		
		Prosjektnummer byggherre	-		
Åfjord gs-bru		Produsert av	ViaNova Trondheim		
		VIANOVA			
		Målestokk A1:	1:500		
Plan og profil		Tegn nr:	C01		Rev:
Utarbeidet av: MTS	Kontrollert av	Godkjent av	Konsulentarkiv Q:\..\ 2019033		