


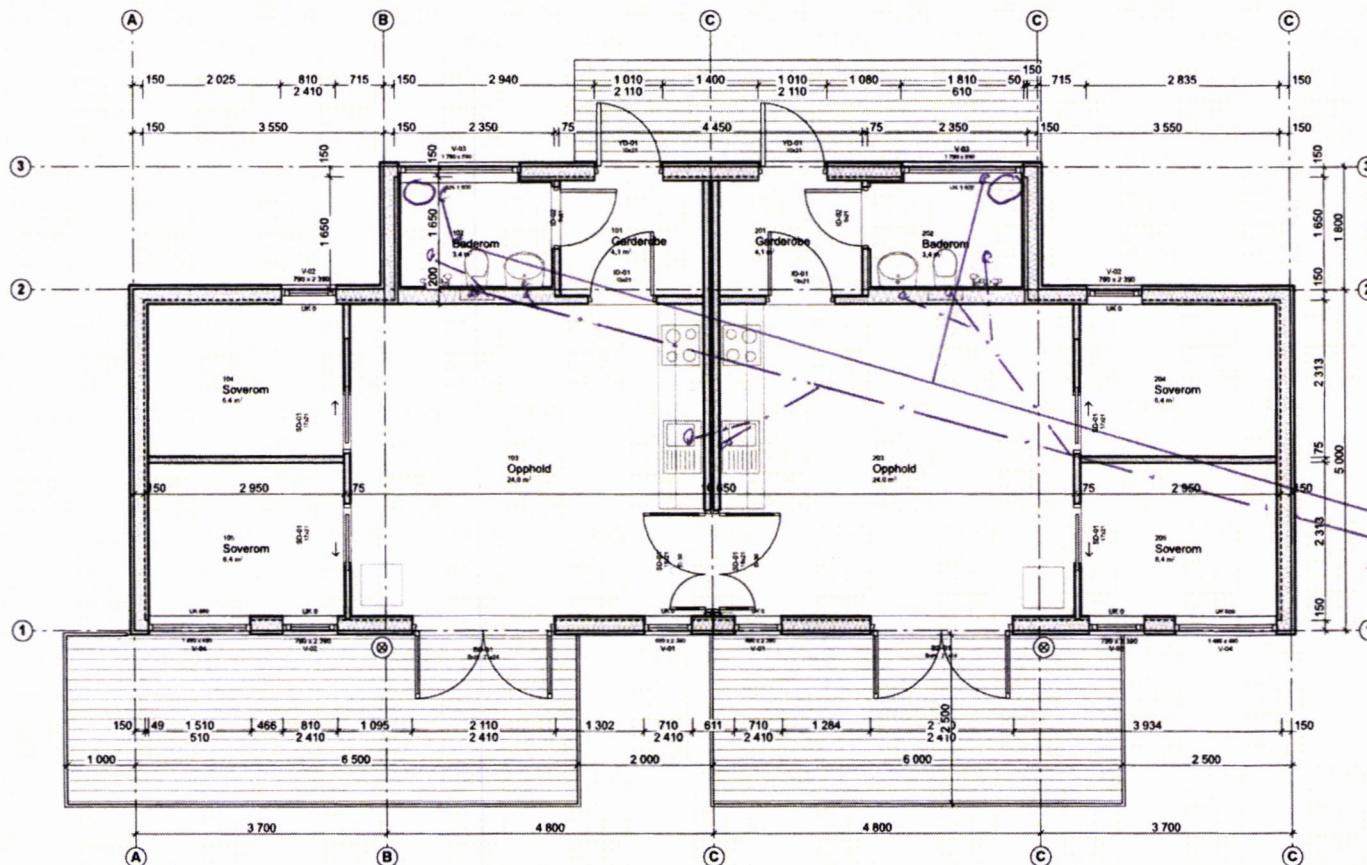

MOTTATT
16 FEB 2020
ÅLØRD KOMMUNE

1. INV. VA-PLAN
06.01.20
E. HAUGSNGS

Tegningsnr. A20-3		Revisjon nr.	
Type tegning Layout plan 1.etg			
Lokalisering 			
Prosjekteringsgruppen ● ARK: Arkitektkontoret ● RIB: Rådg. ing. Bygg ● RIE: Rådg. ing. Elektro ● RV: Rådg. ing. VVS			
Adressen 0000 RIEByen TE: 000 000 00 arkitekt@arkitektfirma.no RIEByen18 0000 RIEByen TE: 000 00 000 rie@riefirma.no RIEByen18 0000 RIEByen TE: 000 00 000 rie@riefirma.no RVByen18 0000 RVByen TE: 000 00 000 rv@riefirma.no			
Tiltakshaver Prosjekt Hosnasand G88-40 Troningveien 7178 Stokkøy		Godkjent Kontroll prosjekt Sign. Kontroll Filnavn 190130 tytte 88-40 jens.127.pdf Dato 18.11.2019 Målestokk 1:75 Kontroll utferende Sign. Kontroll	
Gnr./Bnr. 88/40 Prosjektnr. 2014075 Type tegning Layout plan 1.etg		Tegningsnr. A20-3 Prosjektnr. for prosjekterende/ev.	