



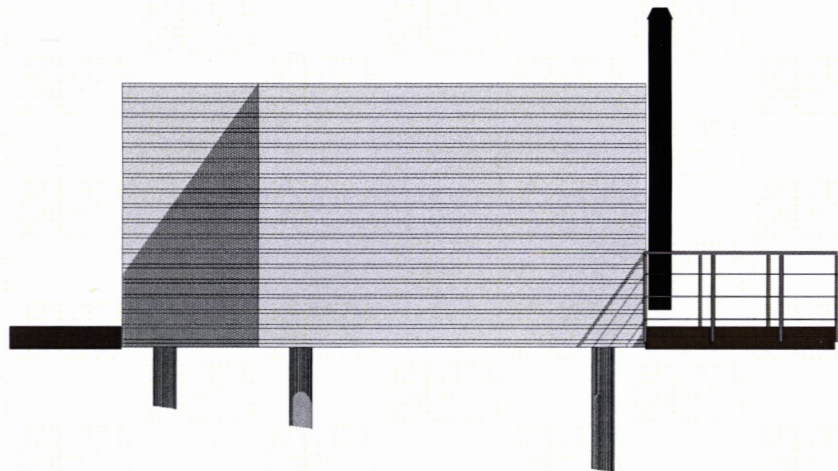


Fasade sør

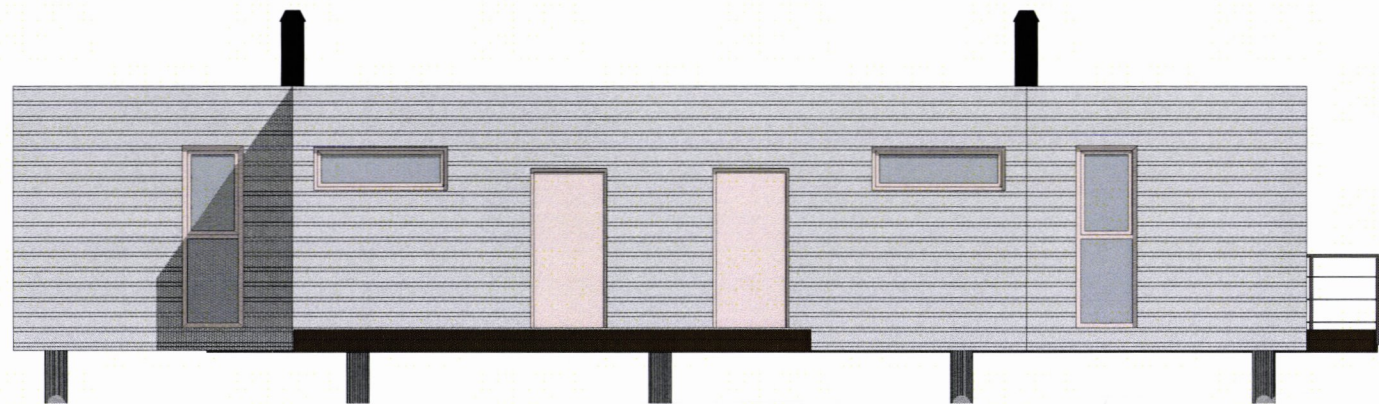

Fasade vest




Fasade nord

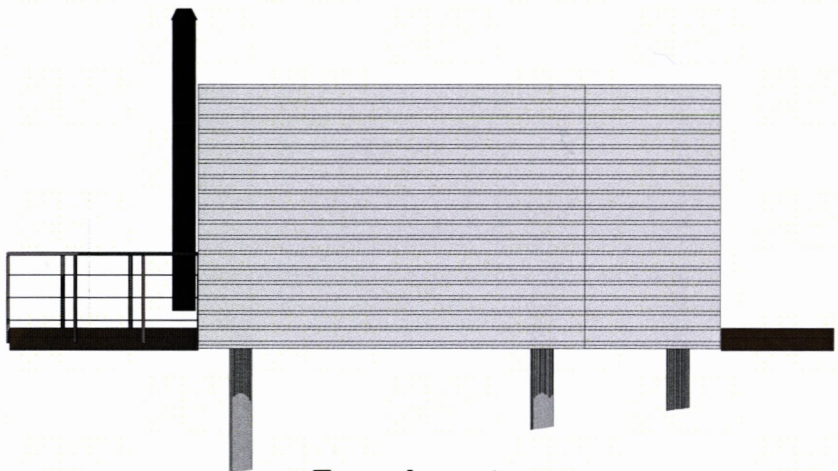


Fasade øst





Tegningsnr. 3		Revisjon nr.	
Type tegning Layout Fasader A3			

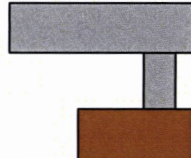Tegningsnr. A20-3		Revisjon nr.	
Type tegning Layout plan 1.etg			
Lokalisering:  			
Prosjekteringsgruppen ● ARK : Arkitektkontoret Arkitektveien 19 0000 Arkitektbyen Tlf: 000 000 00 arkitekt@arkitektfirma.no ● RIB : Rådg. ing. Bygg RiBveien18 0000 RiBbyen Tlf: 000 00 000 rib@ribfirma.no ● RIE : Rådg. ing. Elektro RIEveien18 0000 RIEbyen Tlf: 000 00 000 rie@riefirma.no ● RIV : Rådg. ing. VVS RIVveien18 0000 RIVbyen Tlf: 000 00 000 riv@rivfirma.no			
 NORGESHUS Åbygg AS		Tiltakshaver	
Godkjent		Godkjent	
Kontroll prosjekt.		Kontroll	
Sign.		Sign.	
Filnavn 190130 hytte 88-40 rev.HV.pln		Dato 18.11.2019	
Målestokk 1:75		Kontroll utførende	
Gnr./Bnr. 88/40		Sign.	
Prosjektnr.: 2014075		Tegningsnr.: A20-3	
Type tegning: Layout plan 1.etg		Prosjektnr. for prosjekterende/lev.	

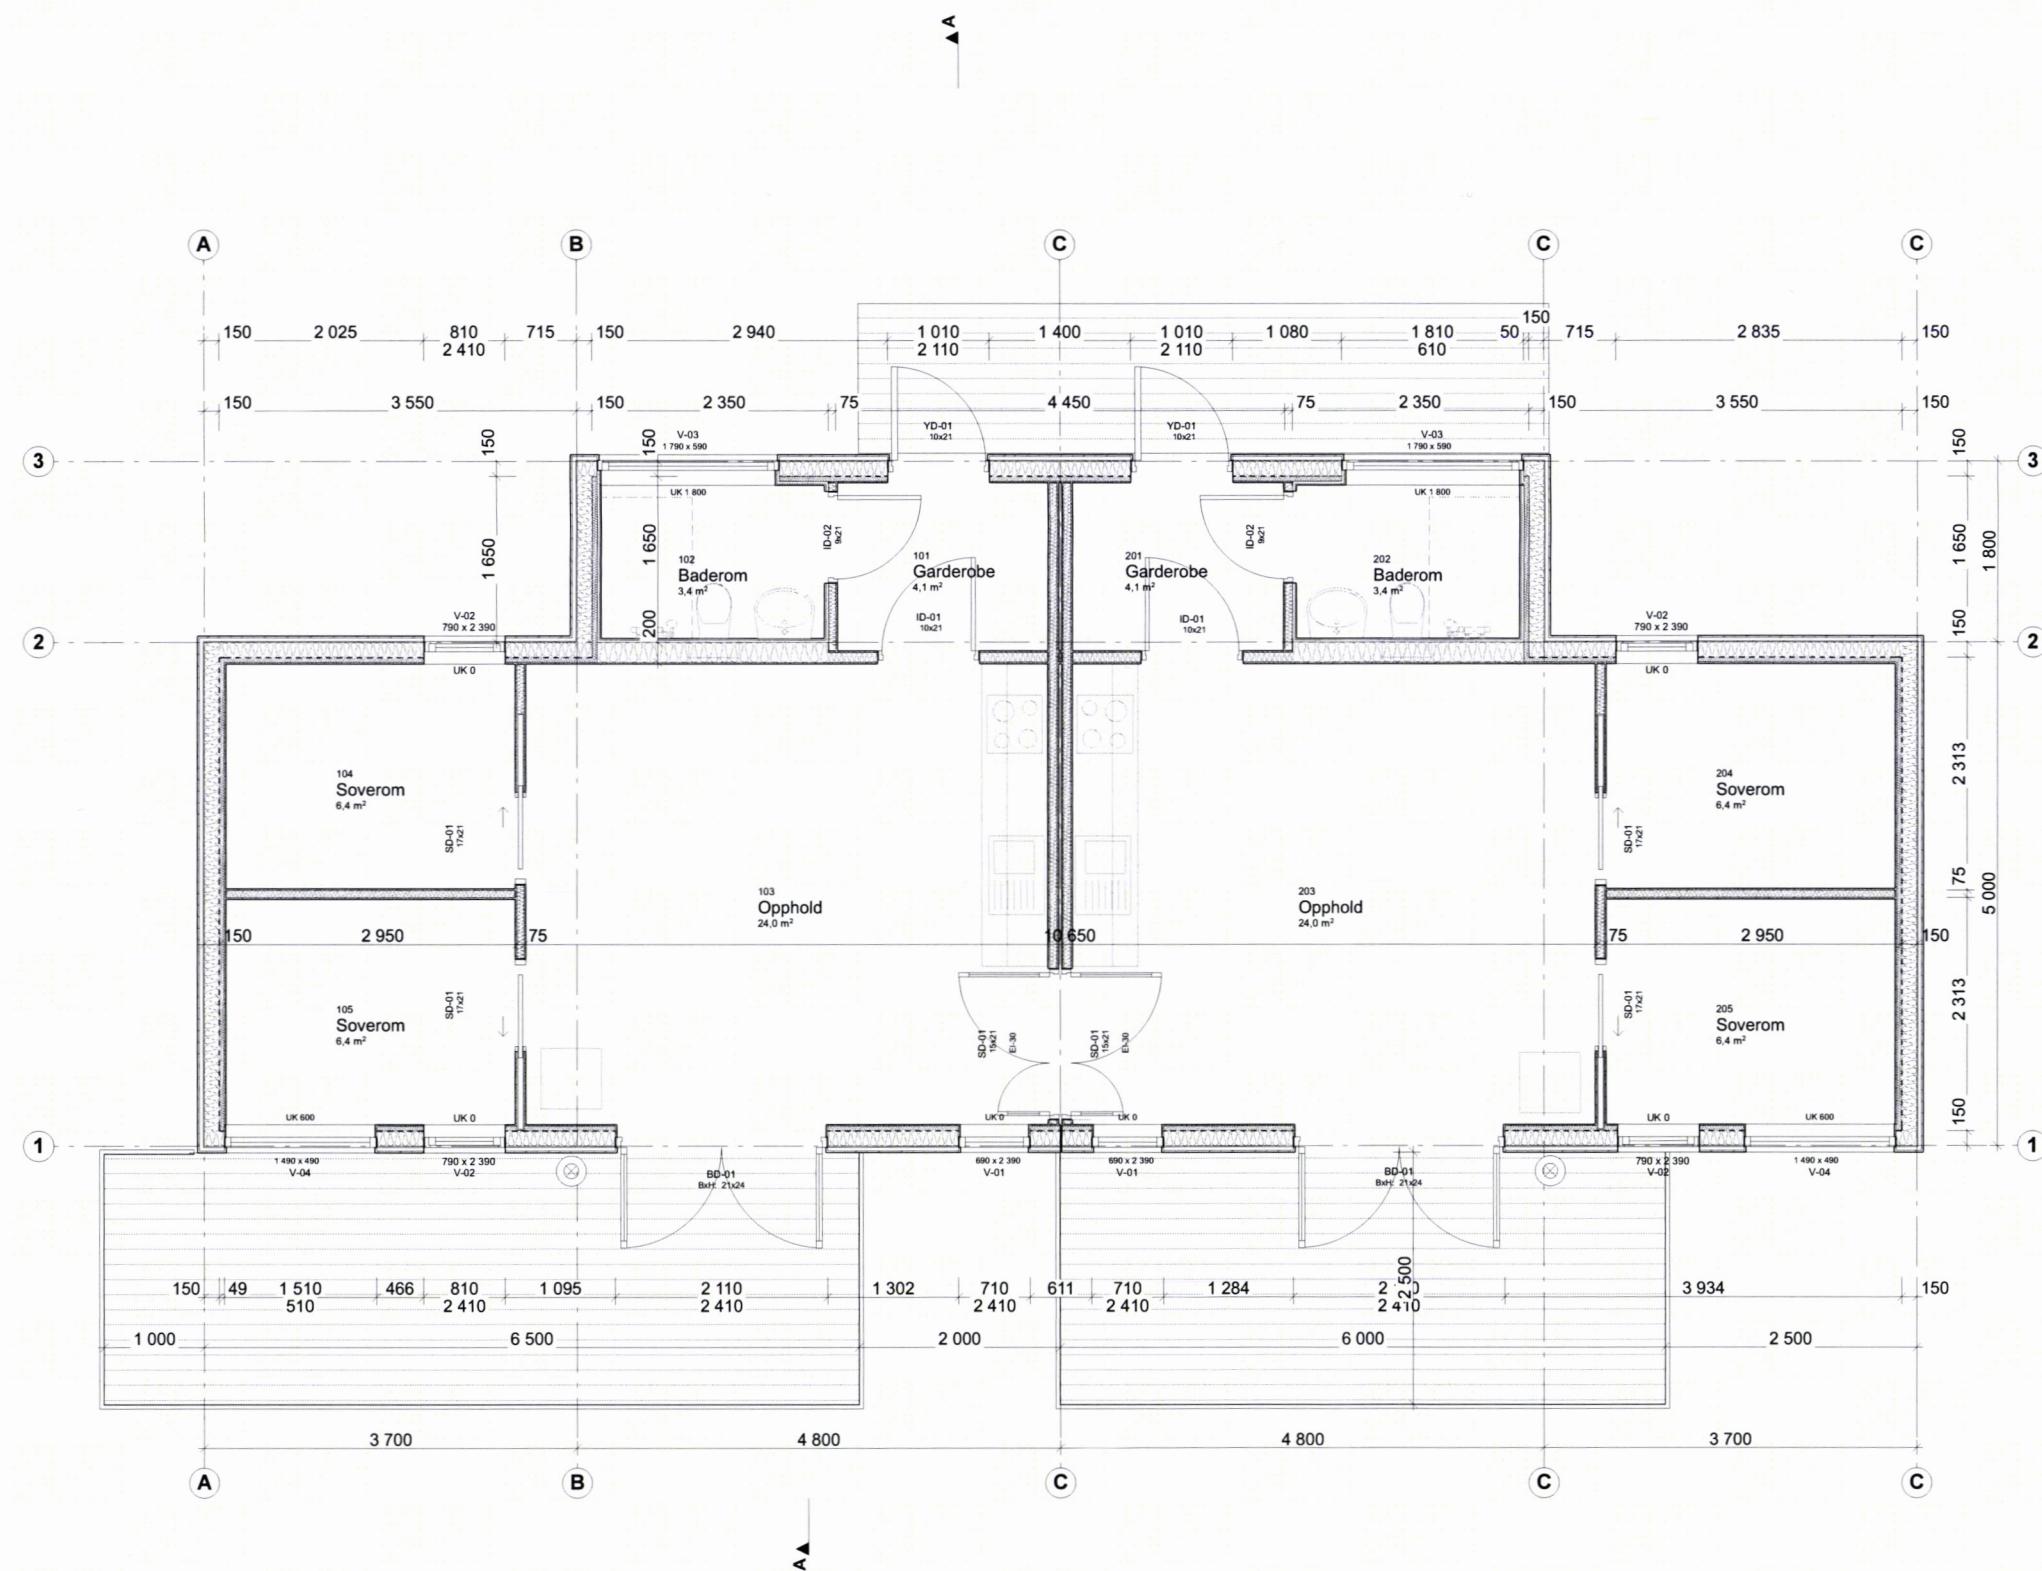

MOTTATT
10 FEB 2020
ÅRJORD KOMMUNE

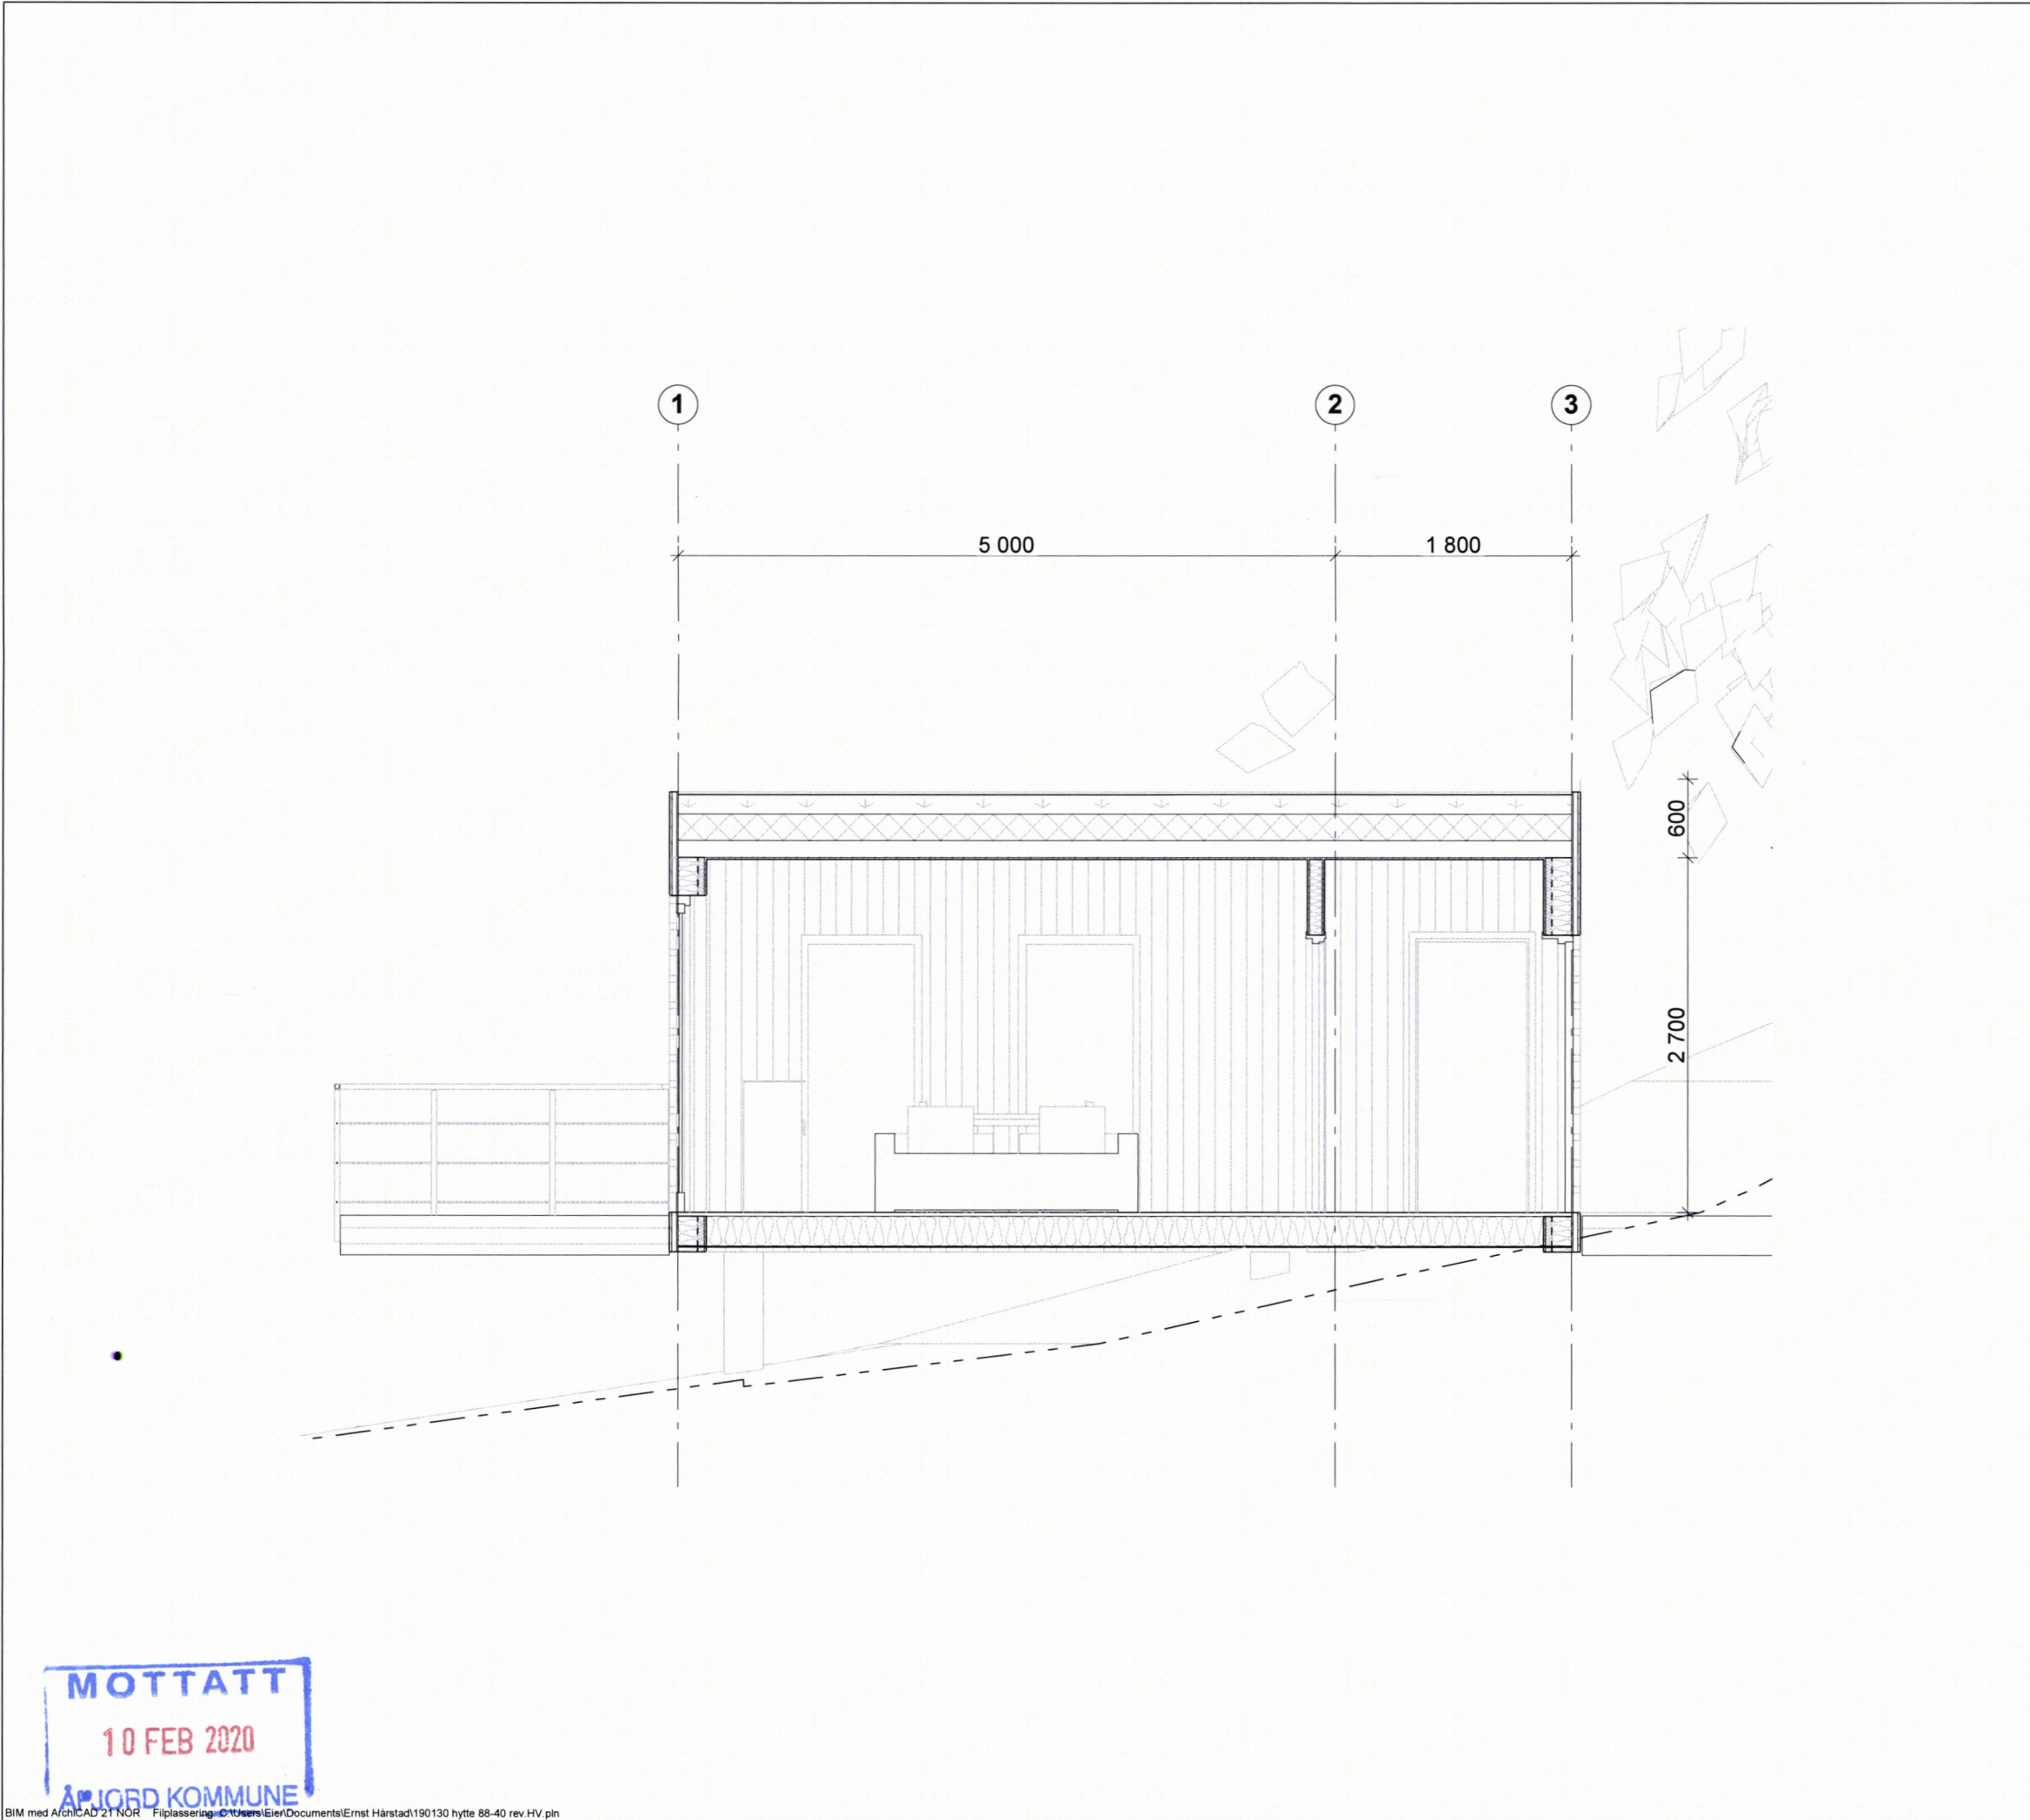

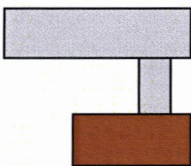Tegningsnr. A30-103		Revisjon nr.	
Type tegning Layout Snitt			
Lokalisering:			
			
Prosjekteringsgruppen			
● ARK : Arkitektkontoret		Arkitektveien 19 0000 Arkitektbyen Tlf.: 000 000 00 arkitekt@arkitektfirma.no	
● RIB : Rådg. ing. Bygg		RiBveien18 0000 RiBbyen Tlf: 000 00 000 rib@ribfirma.no	
● RIE : Rådg. ing. Elektro		RIEveien18 0000 RIEbyen Tlf: 000 00 000 rie@riefirma.no	
● RIV : Rådg. ing. VVS		RIVveien18 0000 RIVbyen Tlf: 000 00 000 riv@rivfirma.no	
Fase			
Status			
			
Tiltakshaver		Godkjent	
Hosnasand G88-40 Adresse 0000 Sted		Kontroll prosjekt.	
		Sign.	Kontroll
		Filnavn 190130 hytte 88-40 rev.HV.pln	
		Dato	
		Dato oppr.	
		Målestokk 1:50	
		Kontroll utførende	
		Sign.	
Gnr./Bnr./Festenr.: Gnr/Bnr/Festenr		Prosjektnr. for prosjekterende/lev.	
Prosjektnr.: 2014075		Tegningsnr.: A30-103	
Type tegning: Layout Snitt			