



MERKNADER:

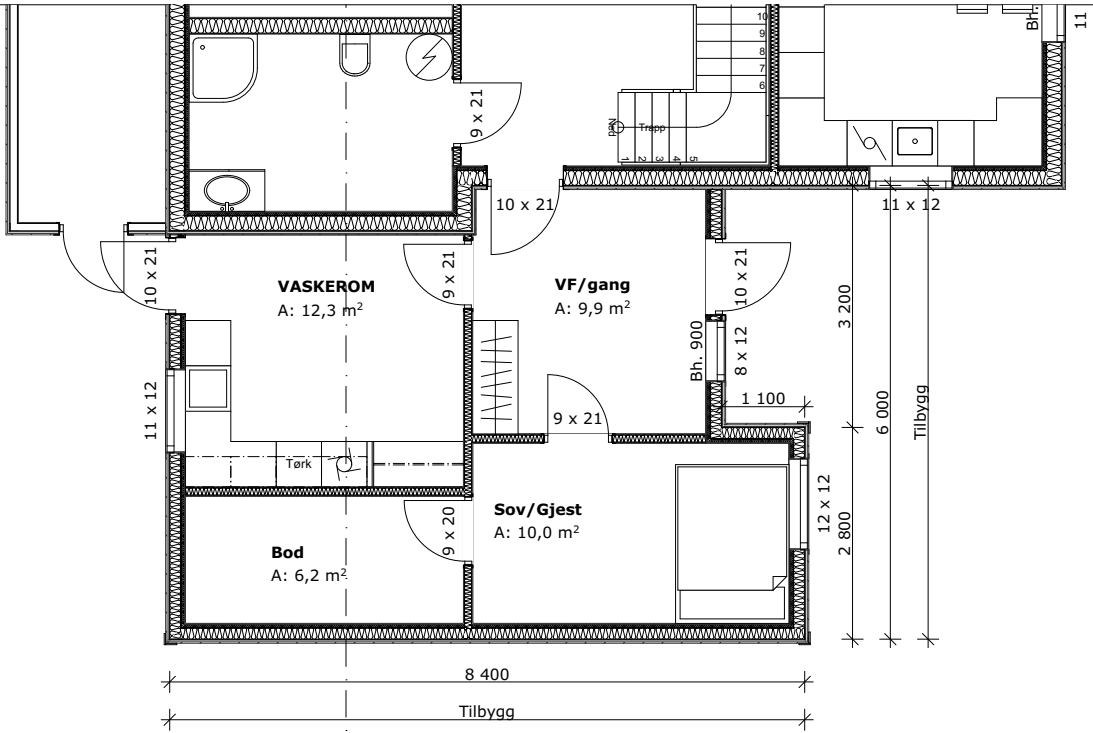


H01

1:100

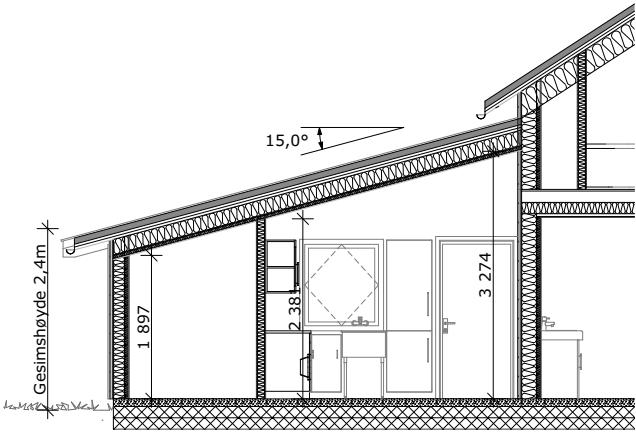


Snitt A

1:100

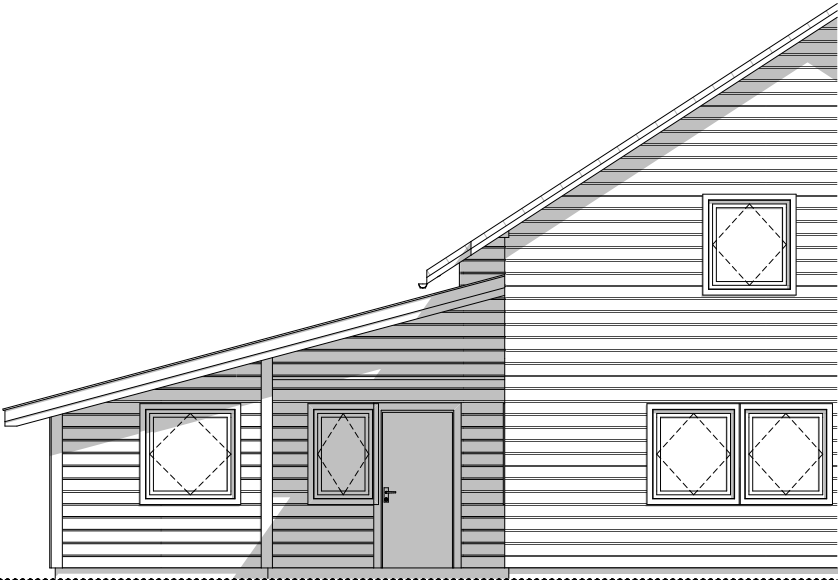

Fasade Nordvest

1:100

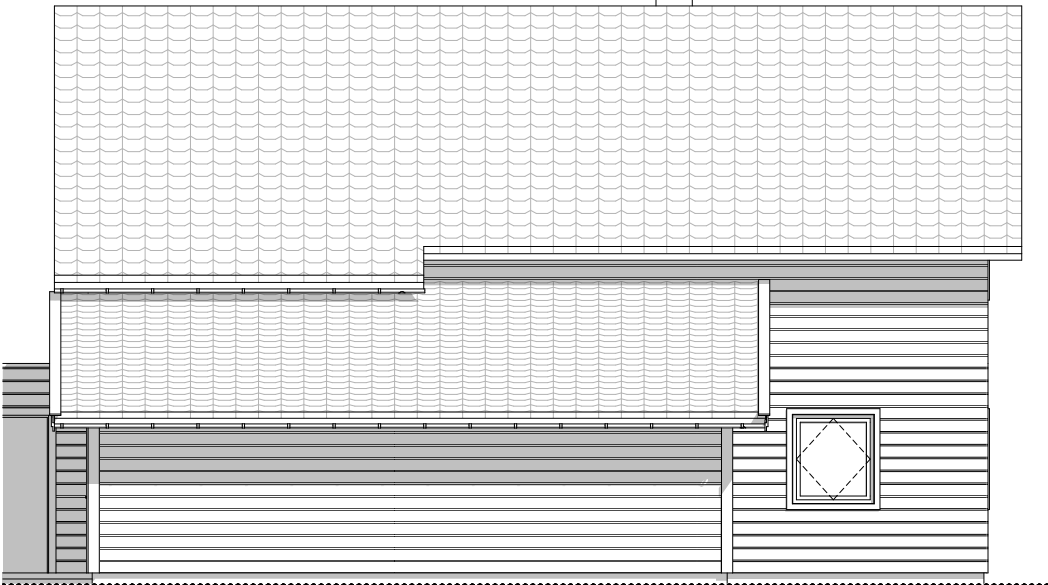

Fasade Nordøst

1:100



Fasade Sørøst

1:100

Index	Dato	Beskrivelse		Sign Kontr.
Oppvarmet BRA tilbygg: 40,1 m ²		BYA tilbygg: 45,2 m ²	VOLUM: m ³	
BRA H01(tilbygg): 40,1 m ²			BRA TOTALT(tilbygg): 40,1 m ²	
BYGGEKOMMUNE: Åfjord		GNR/BNR: 8/11	POSTNR: 7170	POSTSTED: Åfjord
ADRESSE: Humstadveien 555				MOH:
TEGNET AV: CSB		KONTROLLERT AV: CSB	DATO: 12.02.20	FORMAT: A3
PROSJEKT: Tilbygg Troning/Moen				
TEGNINGEN VISER: Plan, snitt og fasader			TEGNING NR.: ARK-2-1-01	
STATUS: Byggemelding			MÅLESTOKK: 1:100	
TILTAKSHAVER: Martin Troning og Ingrid Moen				
				REV. .