


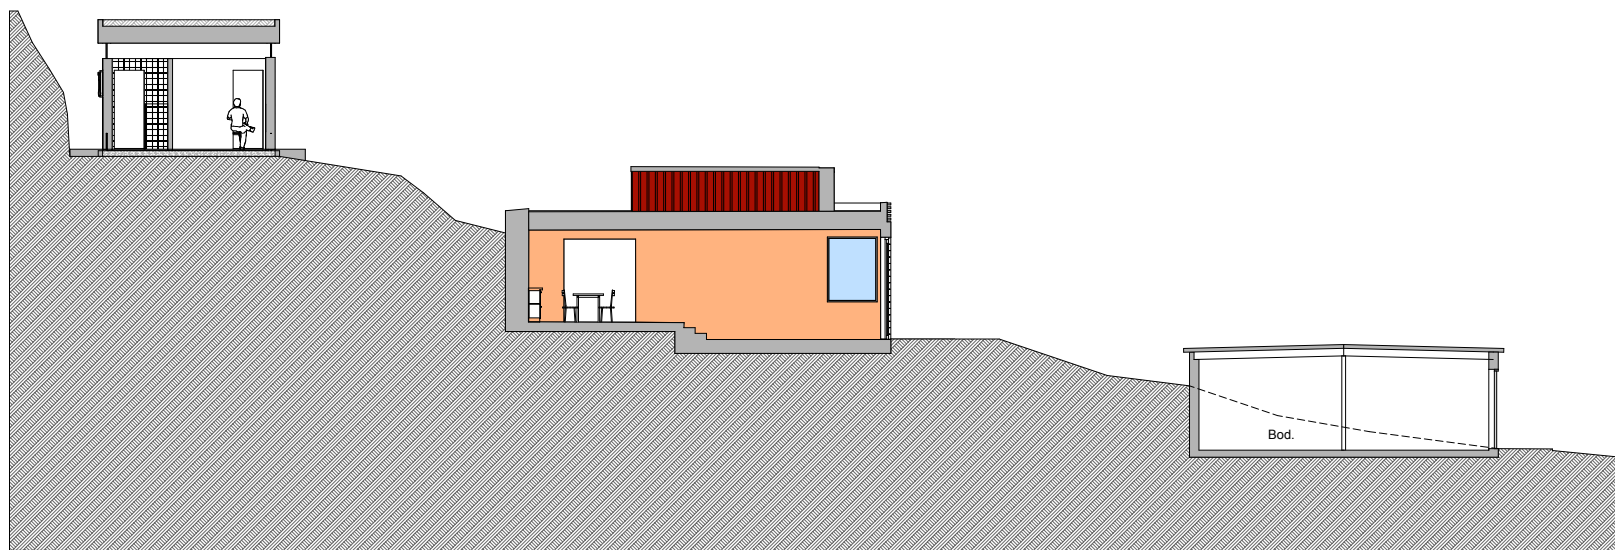

Tiltakshaver
Ingerid Brønne Arbo
og
Tor Kalland Wigum

Tiltak
Ny fritidsbolig
Sjøbakkan 53
7178 Stokkøy

Tegning
Snitt med bod

Dato.
15.02.20

Sign.
tkw

Gnr./Bnr.
89/10

Mål: (A4)
1:200

Tegningsnr.
A30-2

Revisjon