


|           |   |                                                     |            |          |         |
|-----------|---|-----------------------------------------------------|------------|----------|---------|
| Franchise | F | NAFOPUS Restaurant                                  | 11.03.20   | 0007     |         |
| E         |   | Stavanger, Kristiansund, Trondheim, Drammen, Bergen |            |          |         |
| Referring |   |                                                     |            |          |         |
|           |   | 11.03.2019                                          | 11.03.2019 | 11.11.19 |         |
|           |   | Stjern Entreprenør AS                               | 0007       |          |         |
|           |   | Kråkøy slakteri - tilbygg 2019                      |            |          |         |
|           |   | Plan 1, Etasje                                      |            |          |         |
|           |   | 3223-107                                            | A20-01     | F        | A0 1:50 |
|           |   | 11.11.19                                            |            |          |         |

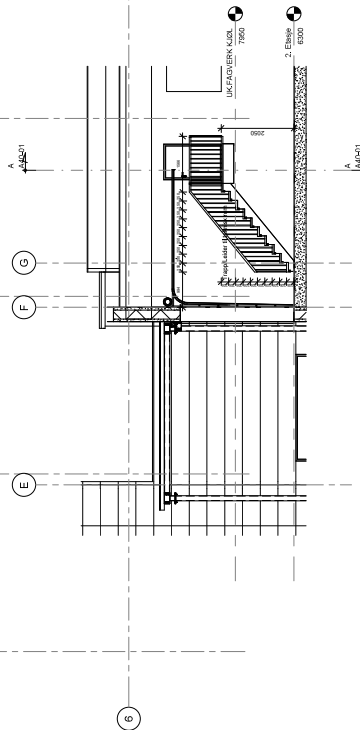


② Trap 1 : 50

|         |        |
|---------|--------|
| A20-02  | Rev. F |
| Skisser |        |

|         |        |
|---------|--------|
| A20-02  | Rev. F |
| Skisser |        |


[illegible][illegible]

# VEDLEGG E3

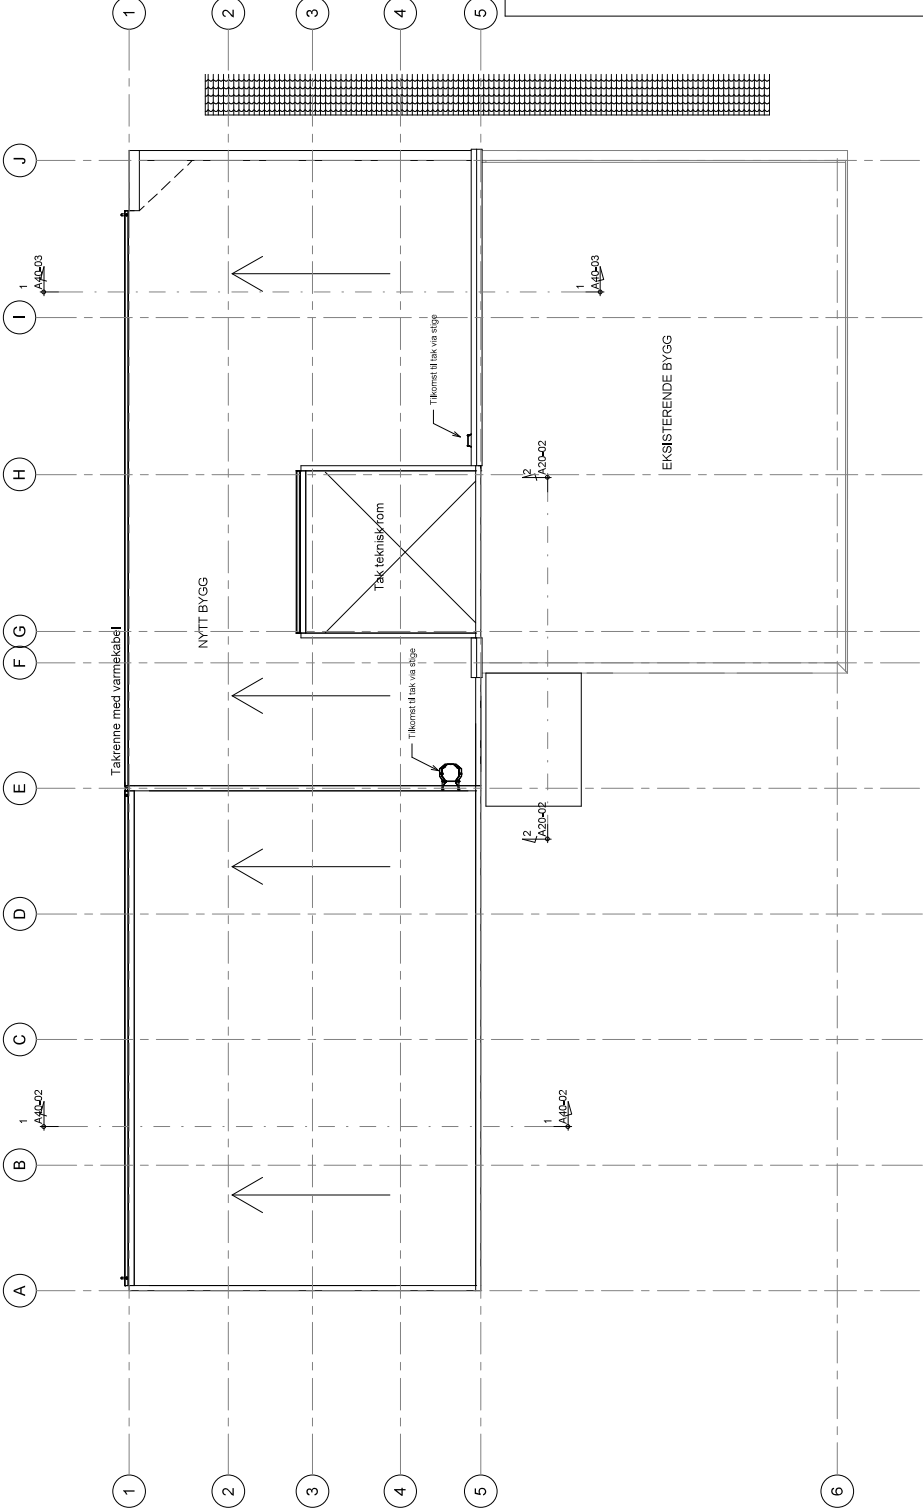

|                          |                  |
|--------------------------|------------------|
| Tegn.nr<br><b>A21-01</b> | Rev.<br><b>C</b> |
| Status<br><b>Skisser</b> |                  |

[illegible]

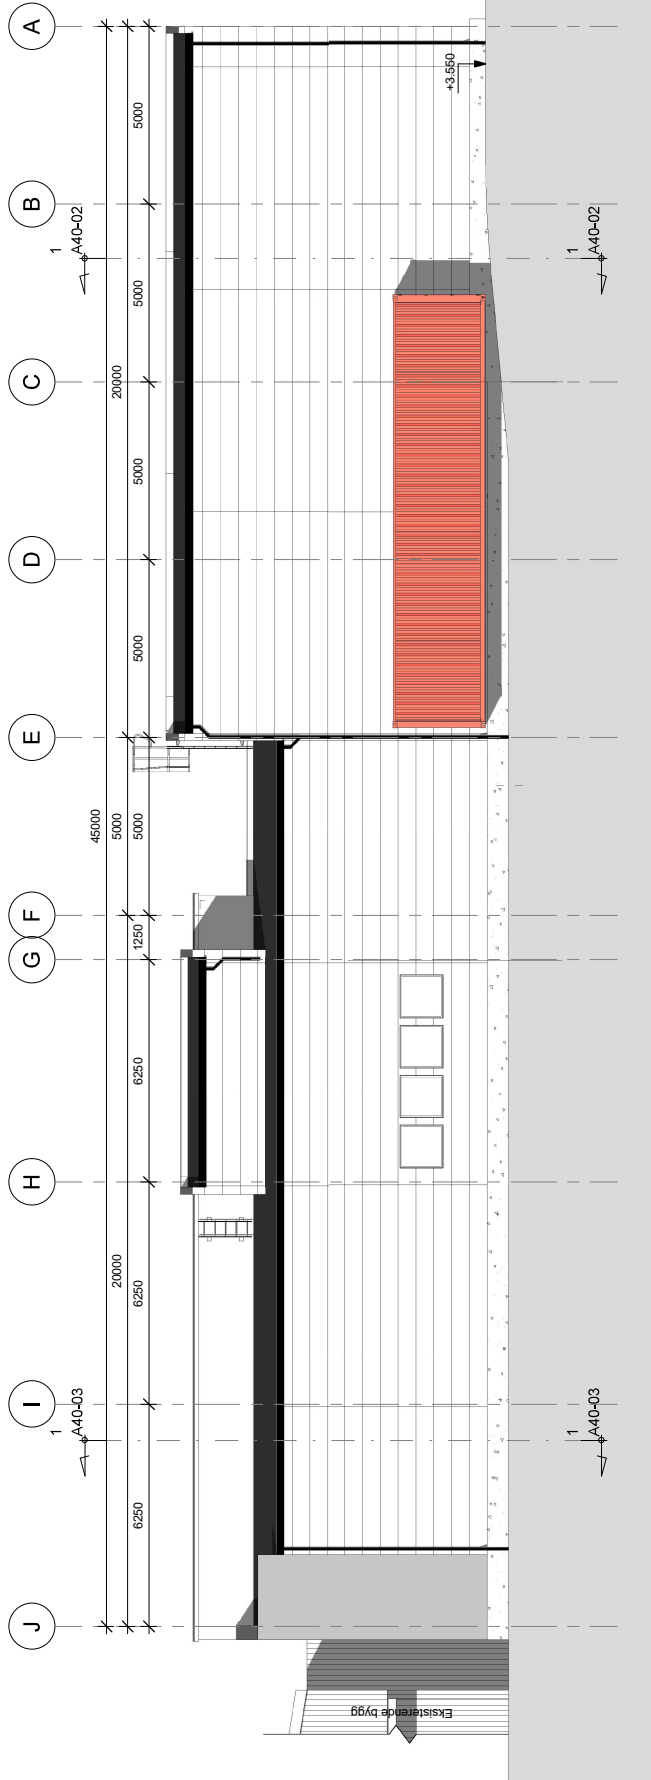


|                     |                                    |                     |     |  |
|---------------------|------------------------------------|---------------------|-----|--|
| C                   | Container plassert                 | 26.02.20            | GOT |  |
| B                   | Heving av bygg FG 1, etasje +3.250 | 10.12.19            | EM  |  |
| Revisjon:           |                                    |                     |     |  |
| Retting             |                                    | Sign. Nr.           |     |  |
| Oppdragsleder       |                                    | Prosjektansvar: OGM |     |  |
| Prosjekt:           |                                    | Tegn: GOT           |     |  |
| Tegningssett        |                                    | Kont: GOT           |     |  |
| Prosjekt nr.        |                                    | Dato: 11.11.19      |     |  |
| 3223-107            |                                    | Målestokk: 1:100    |     |  |
| Rev:                |                                    | Fornavn: A2         |     |  |
| A32-01              |                                    | Tegn nr:            |     |  |
| 26.02.2020 08:42:34 |                                    | www.arcon.no        |     |  |



ARCON  
PROSJEKT AS


ENTREPRENØR OG  
RÅDGIVERE I TEKNIKKER  
INNOVASJON I VERDIA I TEKNIKKER  
INNOVASJON I VERDIA I TEKNIKKER  
INNOVASJON I VERDIA I TEKNIKKER  
INNOVASJON I VERDIA I TEKNIKKER

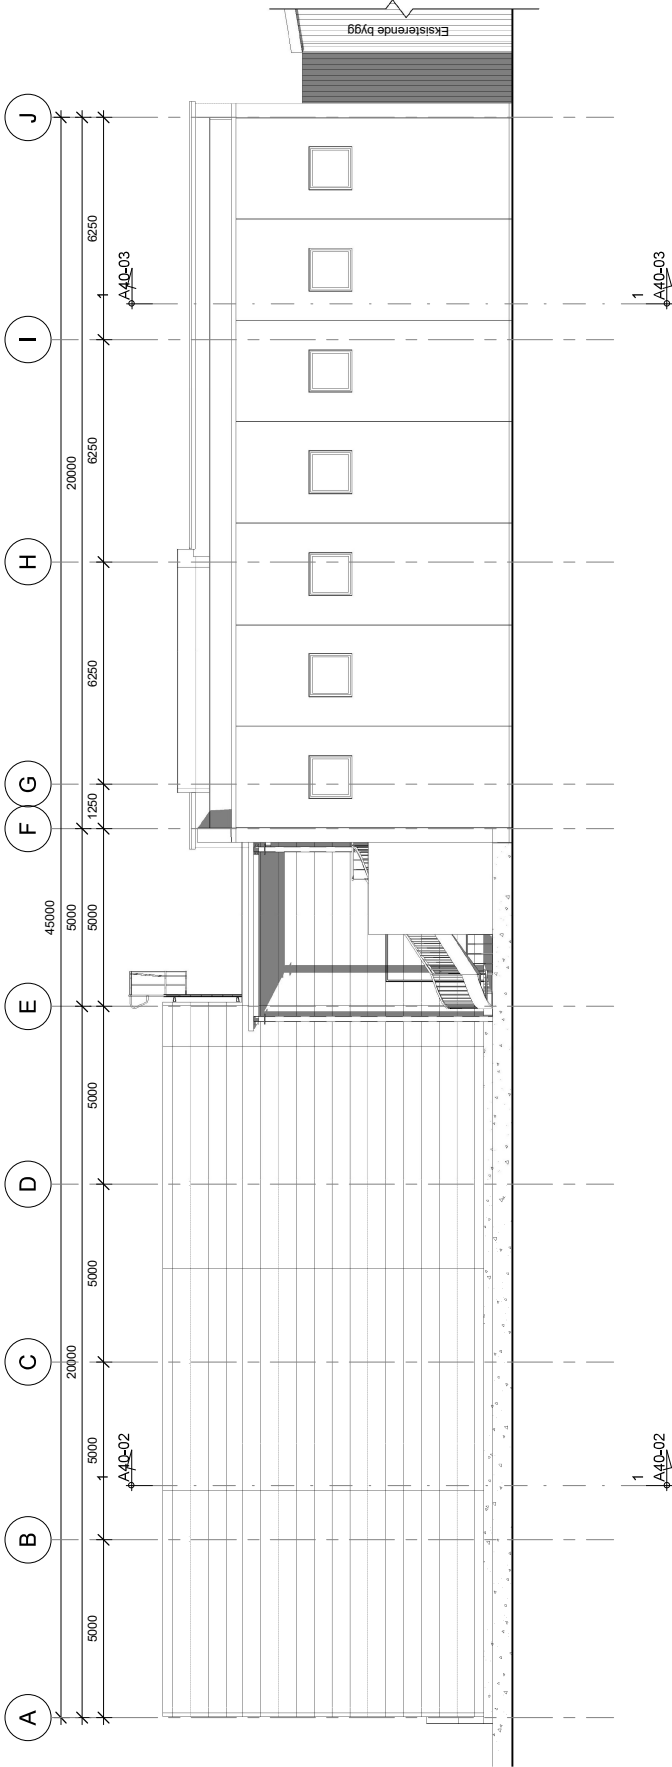

|                                |                                            |                |     |
|--------------------------------|--------------------------------------------|----------------|-----|
| B                              | Høving av bygg, FG 1. etasje +3.250        | 10.12.19       | EM  |
| A                              | Endret høyde påkkning, teknisk rom minsket | 20.11.19       | GOT |
| Revisjon:                      |                                            | Date:          |     |
| Rettig:                        |                                            | Sign.: Nt:     |     |
| Oppdragsleder:                 |                                            | Prosjektleder: |     |
| Stjern Entreprenør AS          |                                            | OGM            |     |
| Prosjekt:                      |                                            | Tegn:          |     |
| Kråkøy slakteri - tilbygg 2019 |                                            | BMI            |     |
| Tegningssett:                  |                                            | Godkj:         |     |
| Fasade Sør                     |                                            | Date:          |     |
| 11.11.19                       |                                            | Målestokk:     |     |
| 1:100                          |                                            | Rev:           |     |
| Prosjekt nr: 3223-107          |                                            | B              |     |
| Tegning nr: A32-02             |                                            | Rev:           |     |
| 28.02.2020 08:45:35            |                                            | Fornavn:       |     |
| 28.02.2020 08:45:35            |                                            | A2             |     |



ARCON PROSJEKT AS  
RÅDGIVERE I BYGG  
INNSIDE I VERDIA I TRONDHEIM  
P. 1000  
E: arcon@arcon.no  
T: 73 50 00 00  
W: www.arcon.no

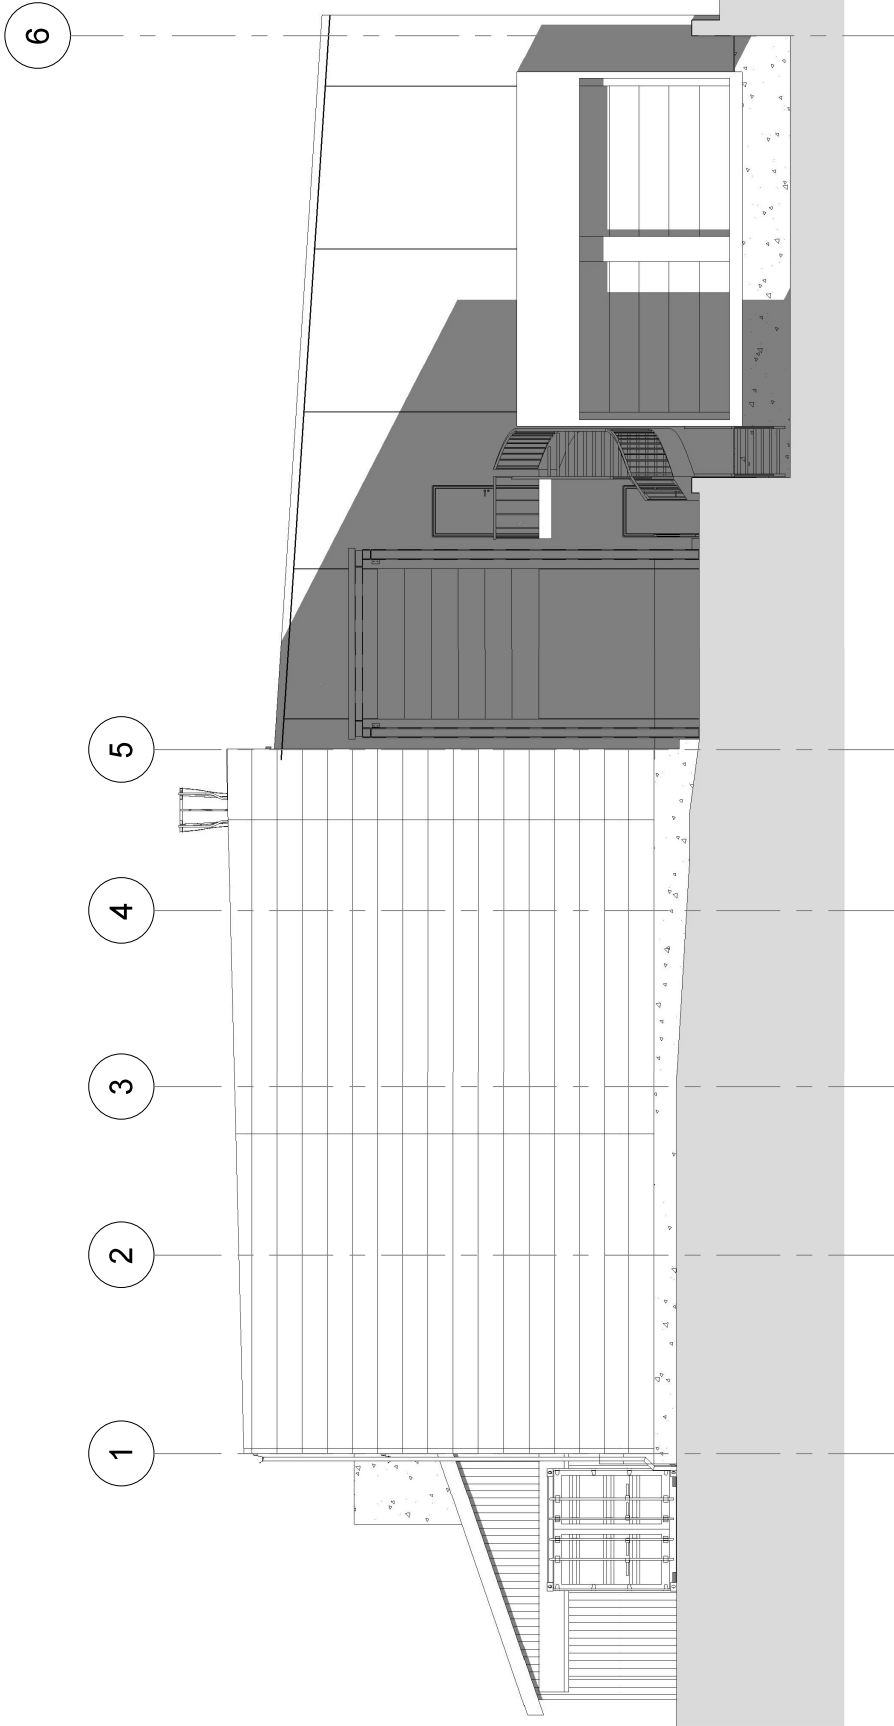


|                                          |                                     |                     |            |
|------------------------------------------|-------------------------------------|---------------------|------------|
| C                                        | Container plassert                  | 26.02.20            | GOT        |
| B                                        | Heving av bygg. FG 1. etasje +3.250 | 10.12.19            | EM         |
| Revisjon:                                |                                     | Date:               |            |
| Oppdragsgiver: Stjern Entreprenør AS     |                                     | Prosjansv: OGM      |            |
| Prosjekt: Kråkøy slakteri - tilbygg 2019 |                                     | Tegn: GOT           |            |
| Tegningstittel: Fasade Vest              |                                     | Kontr: OGM          | Godkj: .   |
| Prosjektnr: 3223-107                     |                                     | Date: 11.11.19      |            |
| Tegn.nr: A32-03                          |                                     | Rev: C              | Format: A3 |
| Målestokk: 1 : 100                       |                                     | 26.02.2020 08:42:41 |            |



ARCON  
PROSJEKT AS


ARKITEKTER OG  
RÅDGIVENDE INGENIØRER  
NAMOS | VERDAL | TRONDHEIM  
Telefon: 74 21 65 65  
E-post: arcon@arcon.no  
Web: www.arcon.no

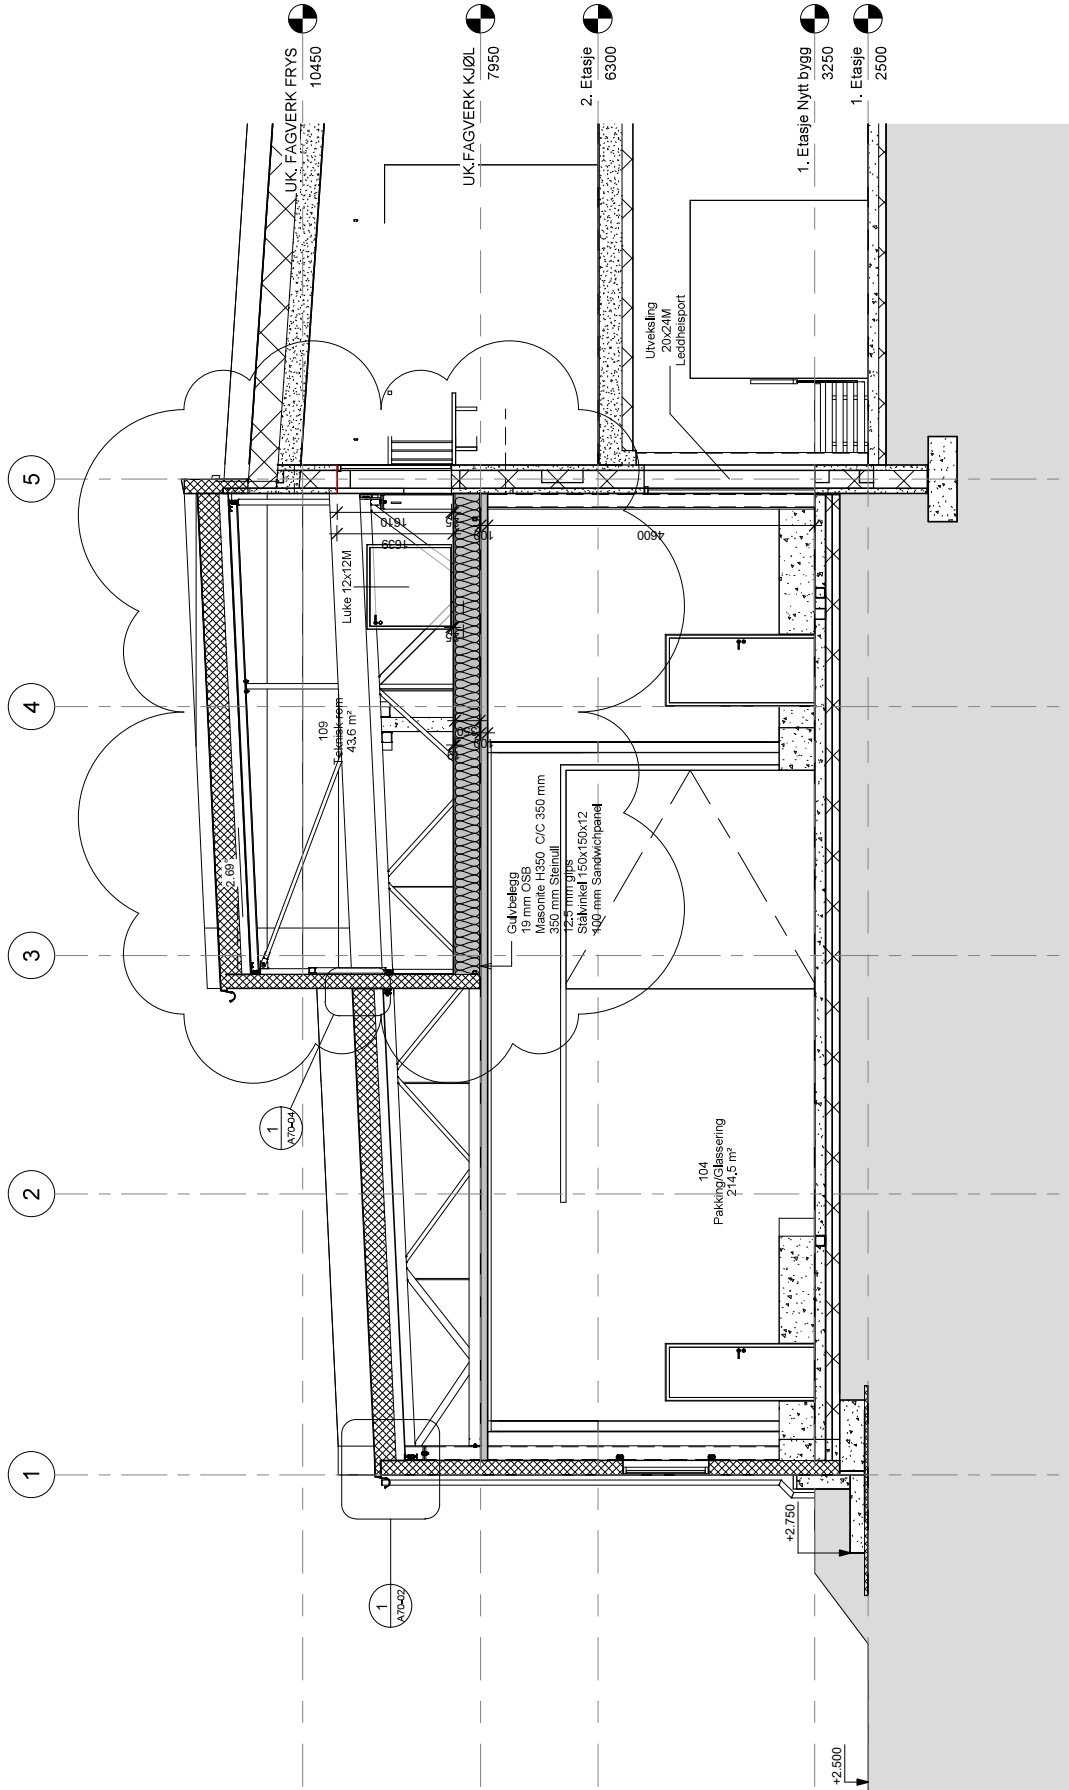


|                |                                      |                |      |
|----------------|--------------------------------------|----------------|------|
| D              | Oppbygging golv komplett             | 26.02.20       | GOT  |
| C              | Foreløpig gulvoppbygging teknisk rom | 31.01.20       | GOT  |
| Revisjon:      | Retting                              | Sign.          | Nr.  |
| Oppdragsleder: | Stjern Entreprenør AS                | Prosjektleder: | OGM  |
| Prosjekt:      | Kråkøy slakteri - tilbygg 2019       | Tegn:          | GOT  |
| Tegningssett:  | Snitt A-A                            | Kont:          |      |
| Dato:          | 11.11.19                             | Godk:          |      |
| Prosjekt:      | 3223-107                             | Tegning:       | 1:50 |
| Rev:           | A40-01                               | Form:          | A2   |
| Rev:           | D                                    | Rev:           |      |

ARCON PROSJEKT AS  
KONTAKT: ARCON AS  
RÅDGIVER: INGENIØR  
NÅRSGÅRD VERDAL I TRONDHEIM  
KONTAKT: ARCON AS  
E-post: arcon@arcon.no  
www.arcon.no

# VEDLEGG E8

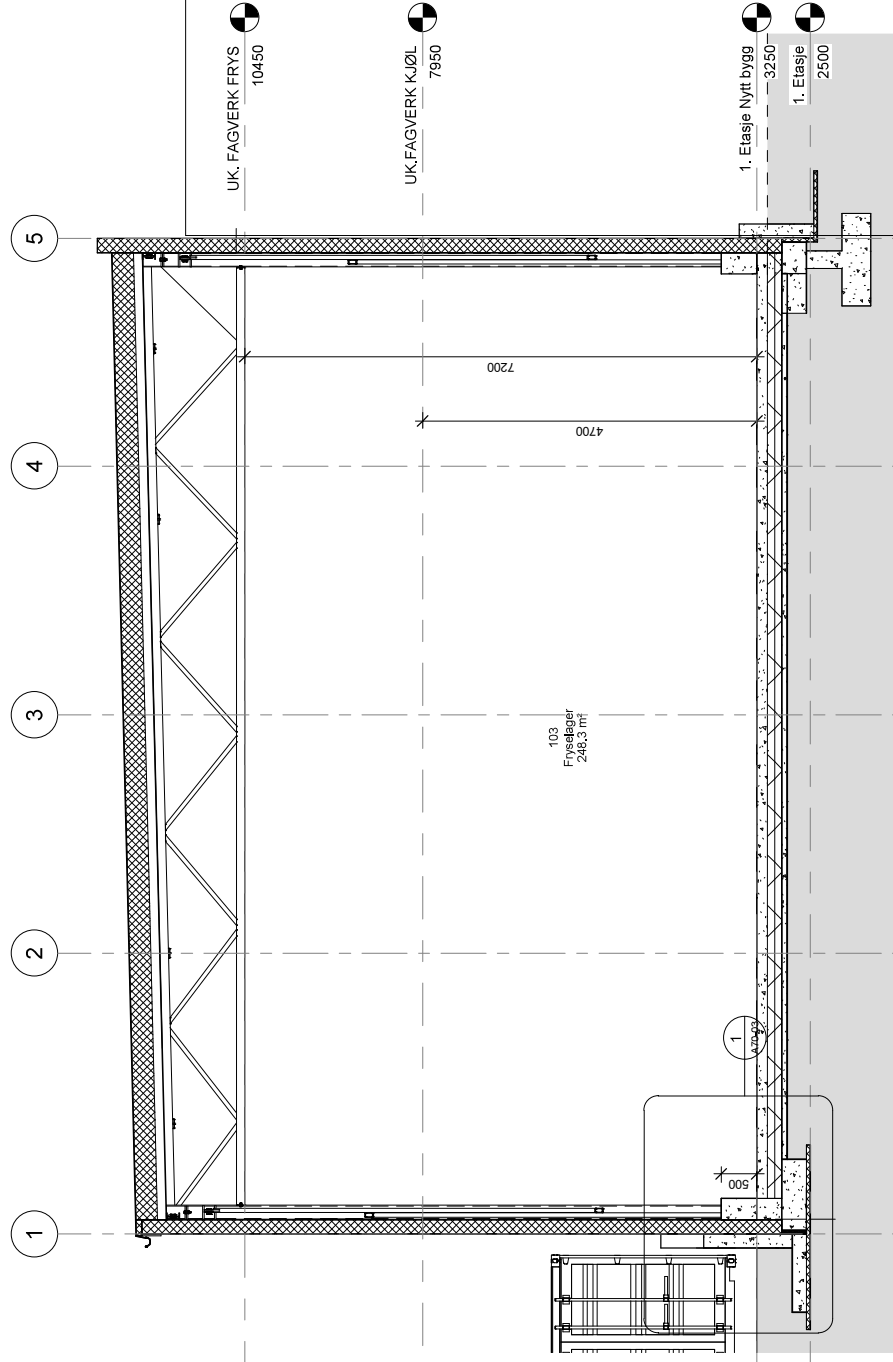

|           |   |                                  |                                |         |                |              |
|-----------|---|----------------------------------|--------------------------------|---------|----------------|--------------|
| Revision: | C | Fagverk/integnet                 |                                |         | 31.01.20       | GOT          |
|           | B | Hved av bygg FG 1, etasje +3,250 |                                |         | 10.12.19       | EM           |
|           |   | Redning:                         |                                |         | Dato:          | Sign.: Ntr.: |
|           |   | Oppdragsgraver:                  | Stjern Entreprenør AS          |         | Prosjektansv.: | OGM          |
|           |   | Prosjekt:                        | Kråkøy slakteri - tilbygg 2019 |         | Tegn.:         | GOT          |
|           |   | Tegningssett                     | Snitt B-B                      |         | Kontor:        | Godkj.:      |
|           |   |                                  | Fryselager                     |         | Dato:          | 11.11.19     |
|           |   | Prosjektnr.:                     | 3223-107                       | Tegnr.: | Rev.:          | C            |
|           |   |                                  | A40-02                         |         | Format:        | A2           |
|           |   |                                  | 20.02.2020 08:46:58            |         |                |              |

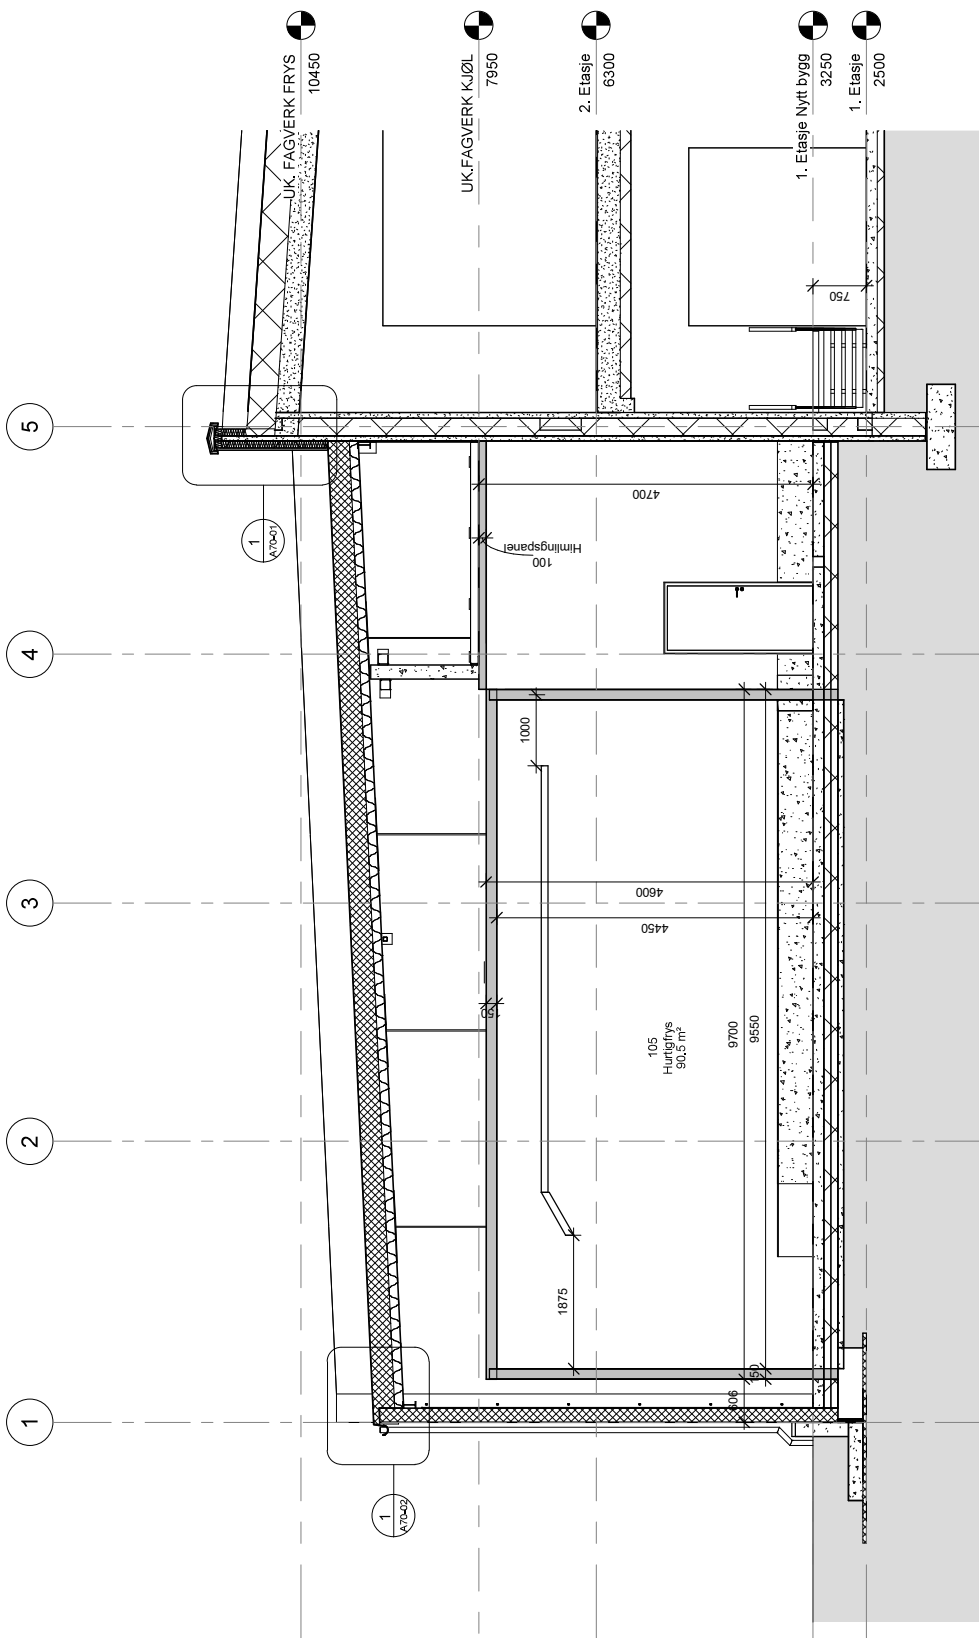

|                                          |                                    |                |             |
|------------------------------------------|------------------------------------|----------------|-------------|
| D                                        | Senket himling i hurtigfrys        | 26.02.20       | GOT         |
| C                                        | Høving av bygg FG 1. etasje +3.250 | 10.12.19       | EM          |
| Revisjon:                                |                                    |                |             |
| Retting                                  |                                    | Dato:          | Sign.: Ntz. |
| Oppdragsleder: Stjern Entreprenør AS     |                                    |                |             |
| Prosjekt: Kråkøy slakteri - tilbygg 2019 |                                    | Tegn: GOT      | OGM         |
| Tegningssett: Snitt C-C                  |                                    | Kont: .        | Gedk:       |
| Hurtigfrys                               |                                    | Dato: 11.11.19 | Malen:      |
| Prosjekt: 3223-107                       |                                    | Form: A2       | Rev: D      |
| A40-03                                   |                                    | Rev: D         | Rev: D      |
| 26.02.2020 08:42:44                      |                                    |                |             |



ARCON  
PROSJEKT AS

ARKITEKTER OG  
RÅDGIVERE INGENIØRER  
NÅRINGS- OG VERKBYGG  
LØSING  
www.arcon.no