



SITUASJONSKART

Eiendom:

Gnr: 46

Bnr: 36

Fnr: 0

Snr: 0

Adresse: Hofstadbakkan 128, 7194 BRANDSFJORD

Hj.haver/Fester:


NYGÅRD STEIN ROAR, FINNMYRVEGEN 7 C, 7350
BUVIKA



**ROAN
KOMMUNE**

Dato: 23/4-2019 Sign:

Målestokk
1:1000

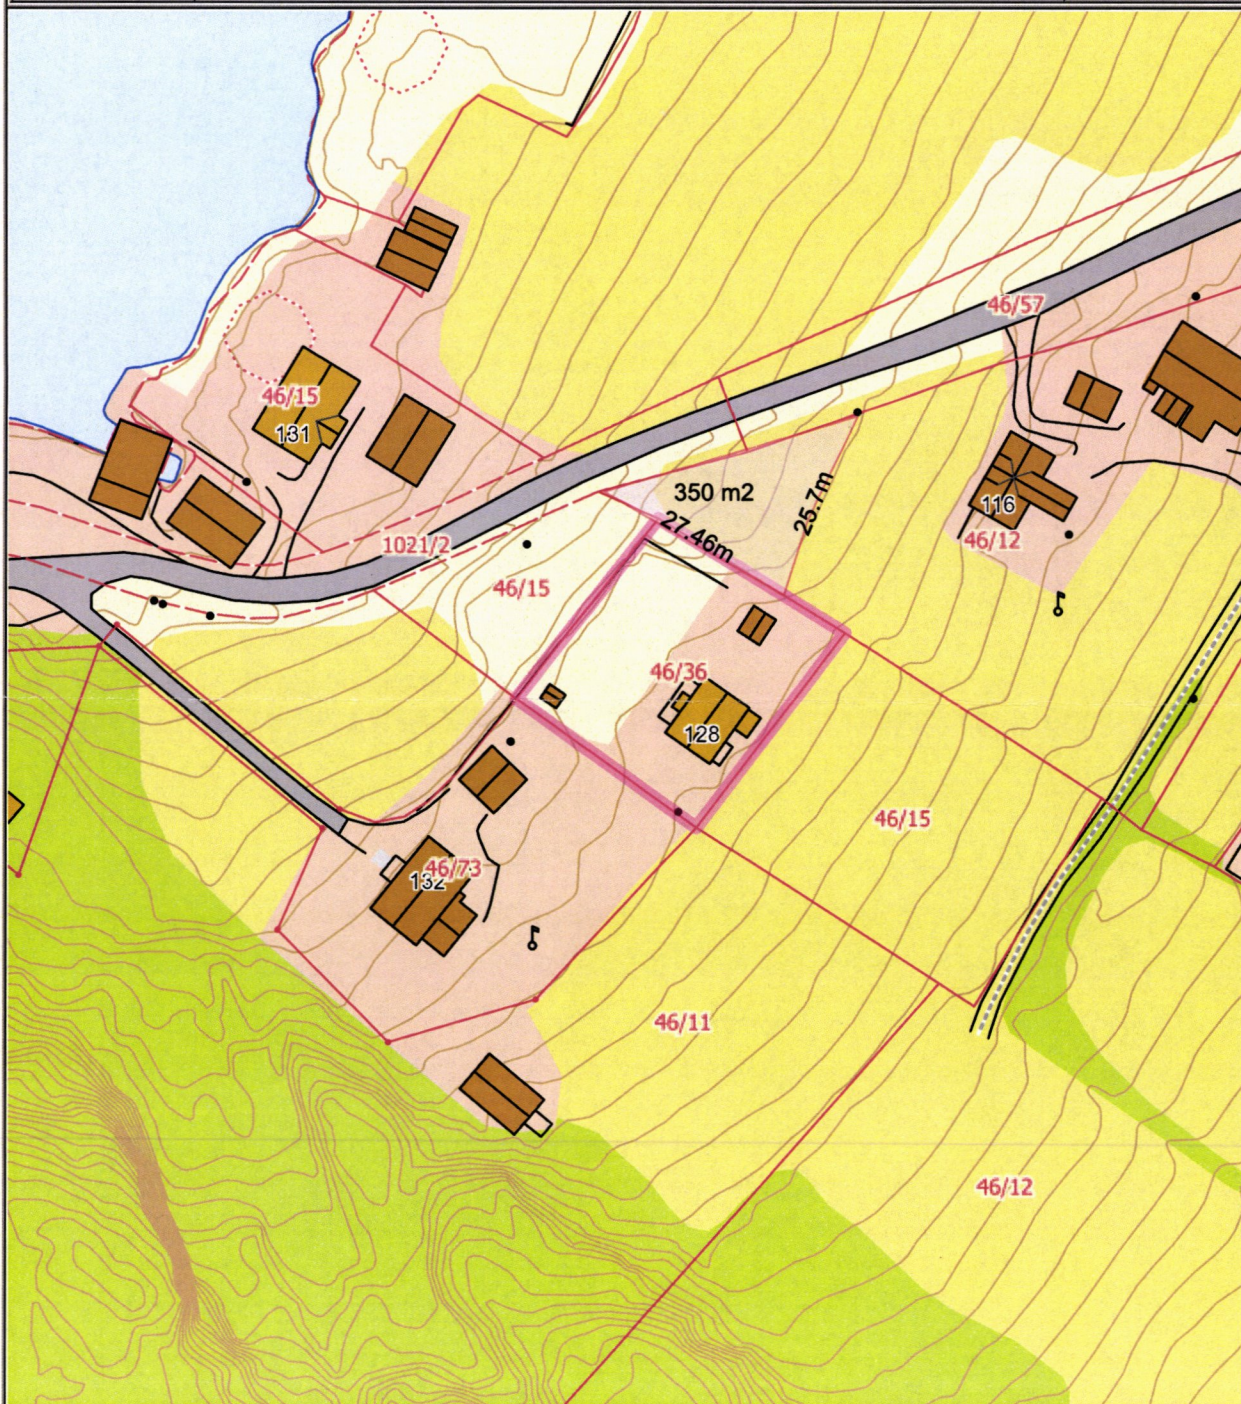

Det tas forbehold om at det kan forekomme feil på kartet, bla. gjelder dette eiendomsgrenser, ledninger/kabler, kummer m.m. som i forbindelse med prosjektering/anleggsarbeid må undersøkes nærmere.

MOTTATT
13 MAR 2020
ÅFJORD KOMMUNE