



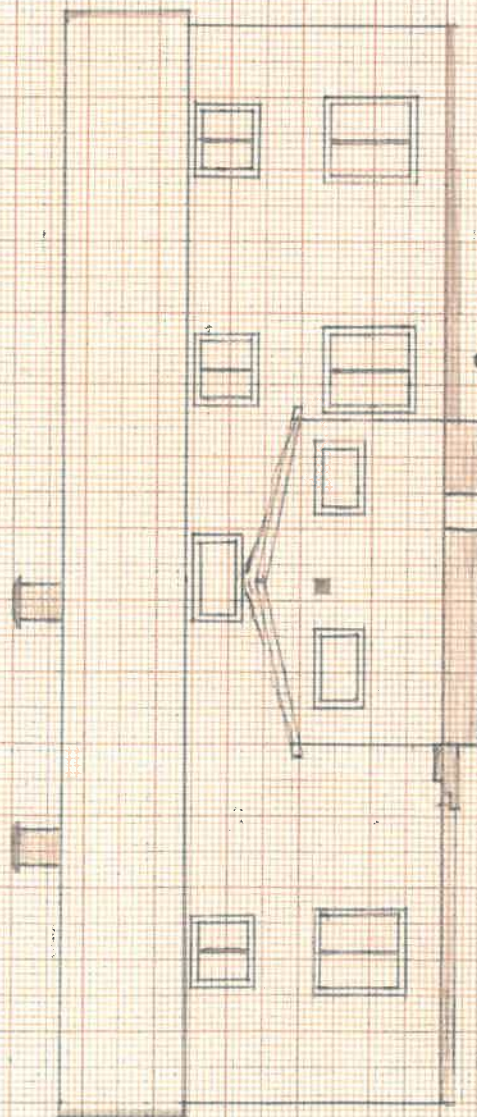

FASADE Nord

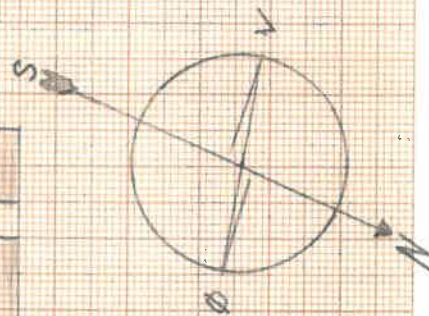

Tilbygg Våningshus
Målestokk
1:100

Asbjørn Lyso
Linsøy

