





Fra Solbakkkan (ca. Frøneshaugen 42)

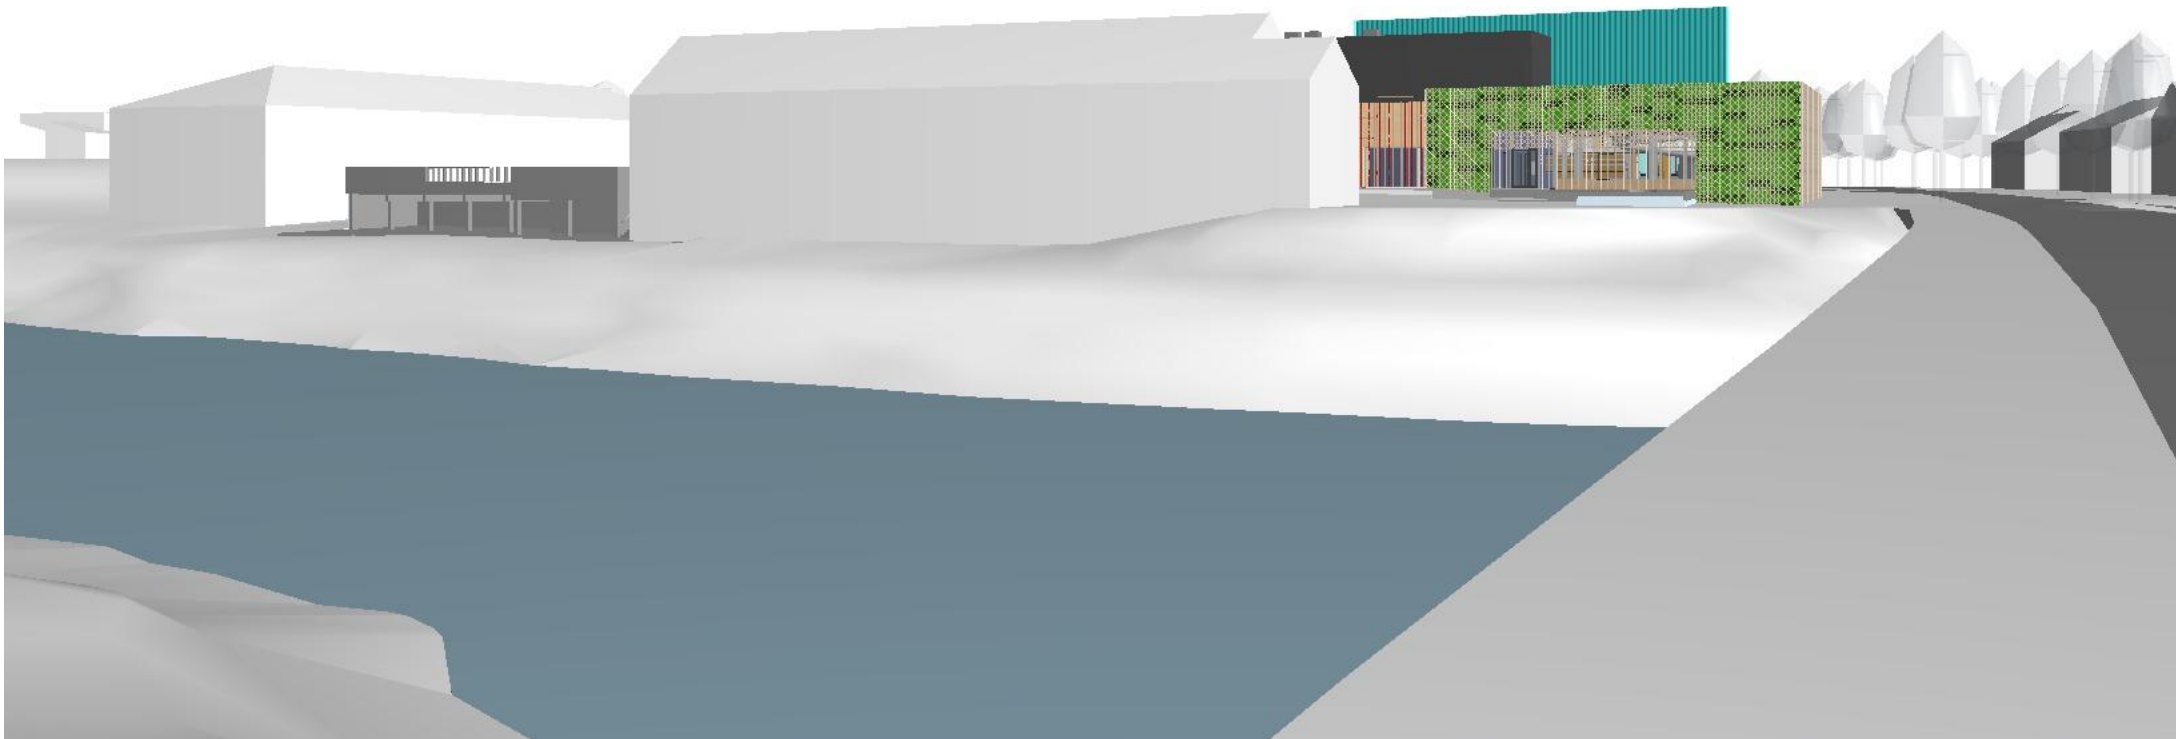

Fra nordside Årnesbrua

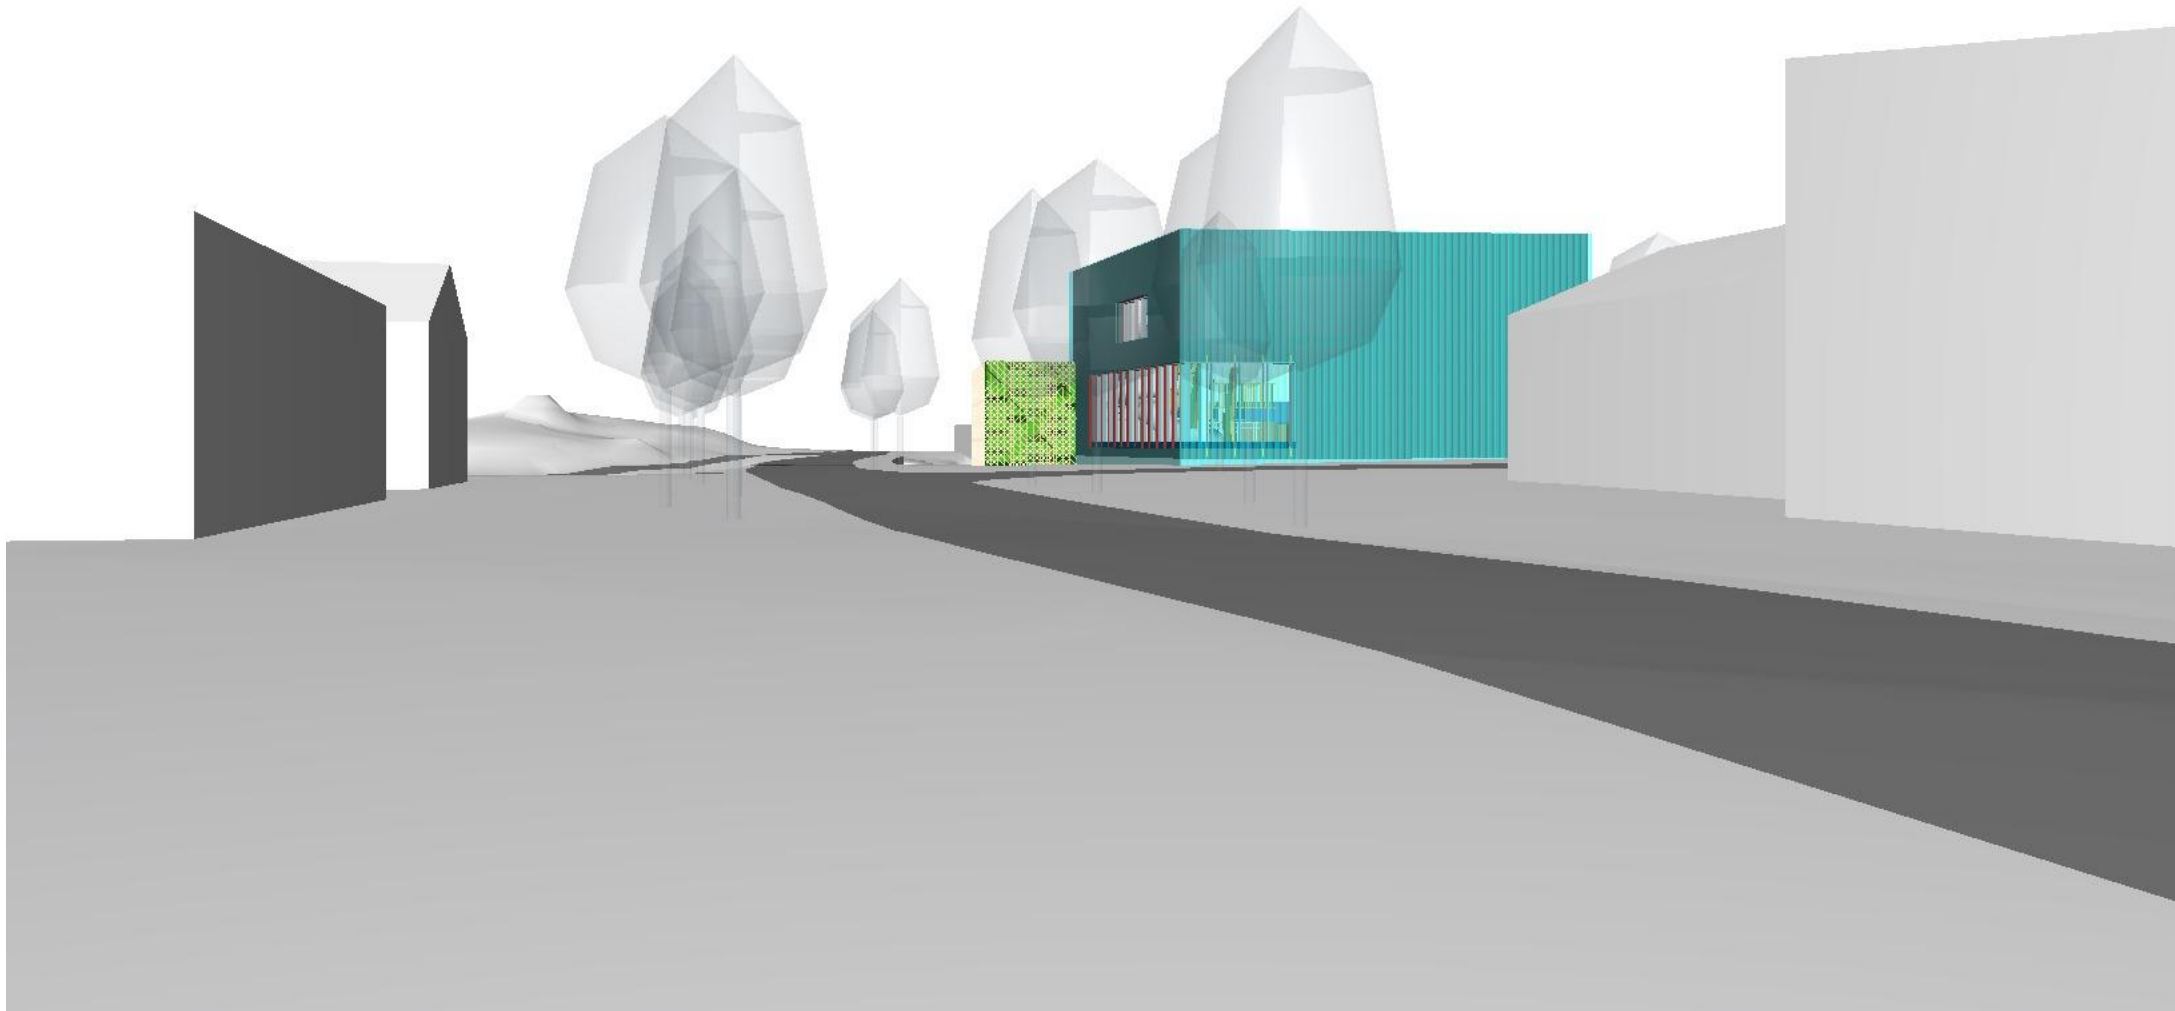

Fra Joakim Bevolds alle 9



Fra Stordalsveien langs Øvre Årnes



Merknader:

Rev: Rev tekst: Tegnr: Kontr: Dato:

Tegning nr:

Rev:


A70-002

- ☒ ARK Pir II AS, NUNO Arkitektur AS
- ☐ LARK Pir II AS
- ☐ RIB Multiconsult AS
- ☐ RIG Multiconsult AS
- ☐ RIBr Rambøll Norge AS
- ☐ RIAku Rambøll Norge AS
- ☐ RIByfy Rambøll Norge AS
- ☐ RIV Cowi AS
- ☐ RIR Cowi AS
- ☐ RIVA Sweco Norge AS
- ☐ RIE Sweco Norge AS
- ☐ ITB Cowi AS
- ☐ RISc Ingeniørsystemer AS

PIR II AS
Innremedveien 7 7014 Trondheim
+47 73 98 40 50
trondheim@pir2.no www.pir2.no

NUNO arkitektur AS
Åkersbakken 12 0172 Oslo
+47 23 01 40 20
firmapost@nunoarkitektur.no

© Tegninger kan ikke benyttes annetsteds eller i annen sammenheng enn forutsatt uten skriftlig samtykke. Kun tegninger merket "Arbeids tegning" kan benyttes som produksjons-tegninger. PDF-filer garanteres ikke å være i målestokk, da mottakers utskrift kan påvirke dette. Ved titak i eller mot eksisterende bygningsmasser, må kontrollert tas på stedet.

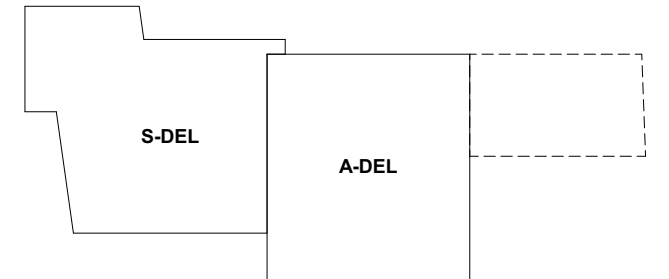

Prosjekt:

ÅFJORD AKTIVITETSHUS

Fase:

Søknad Igangsettelse

Tiltakshaver:

Åfjord kommune

Prosjekt nr:

2018019

Sign:

MG

Kontr:

Dato:

23.03.2020

Målestokk:

1:200, 1:2500 (A1)

Tegning:

Fjernvirkning

Tegning nr:

A70-002

Rev: