


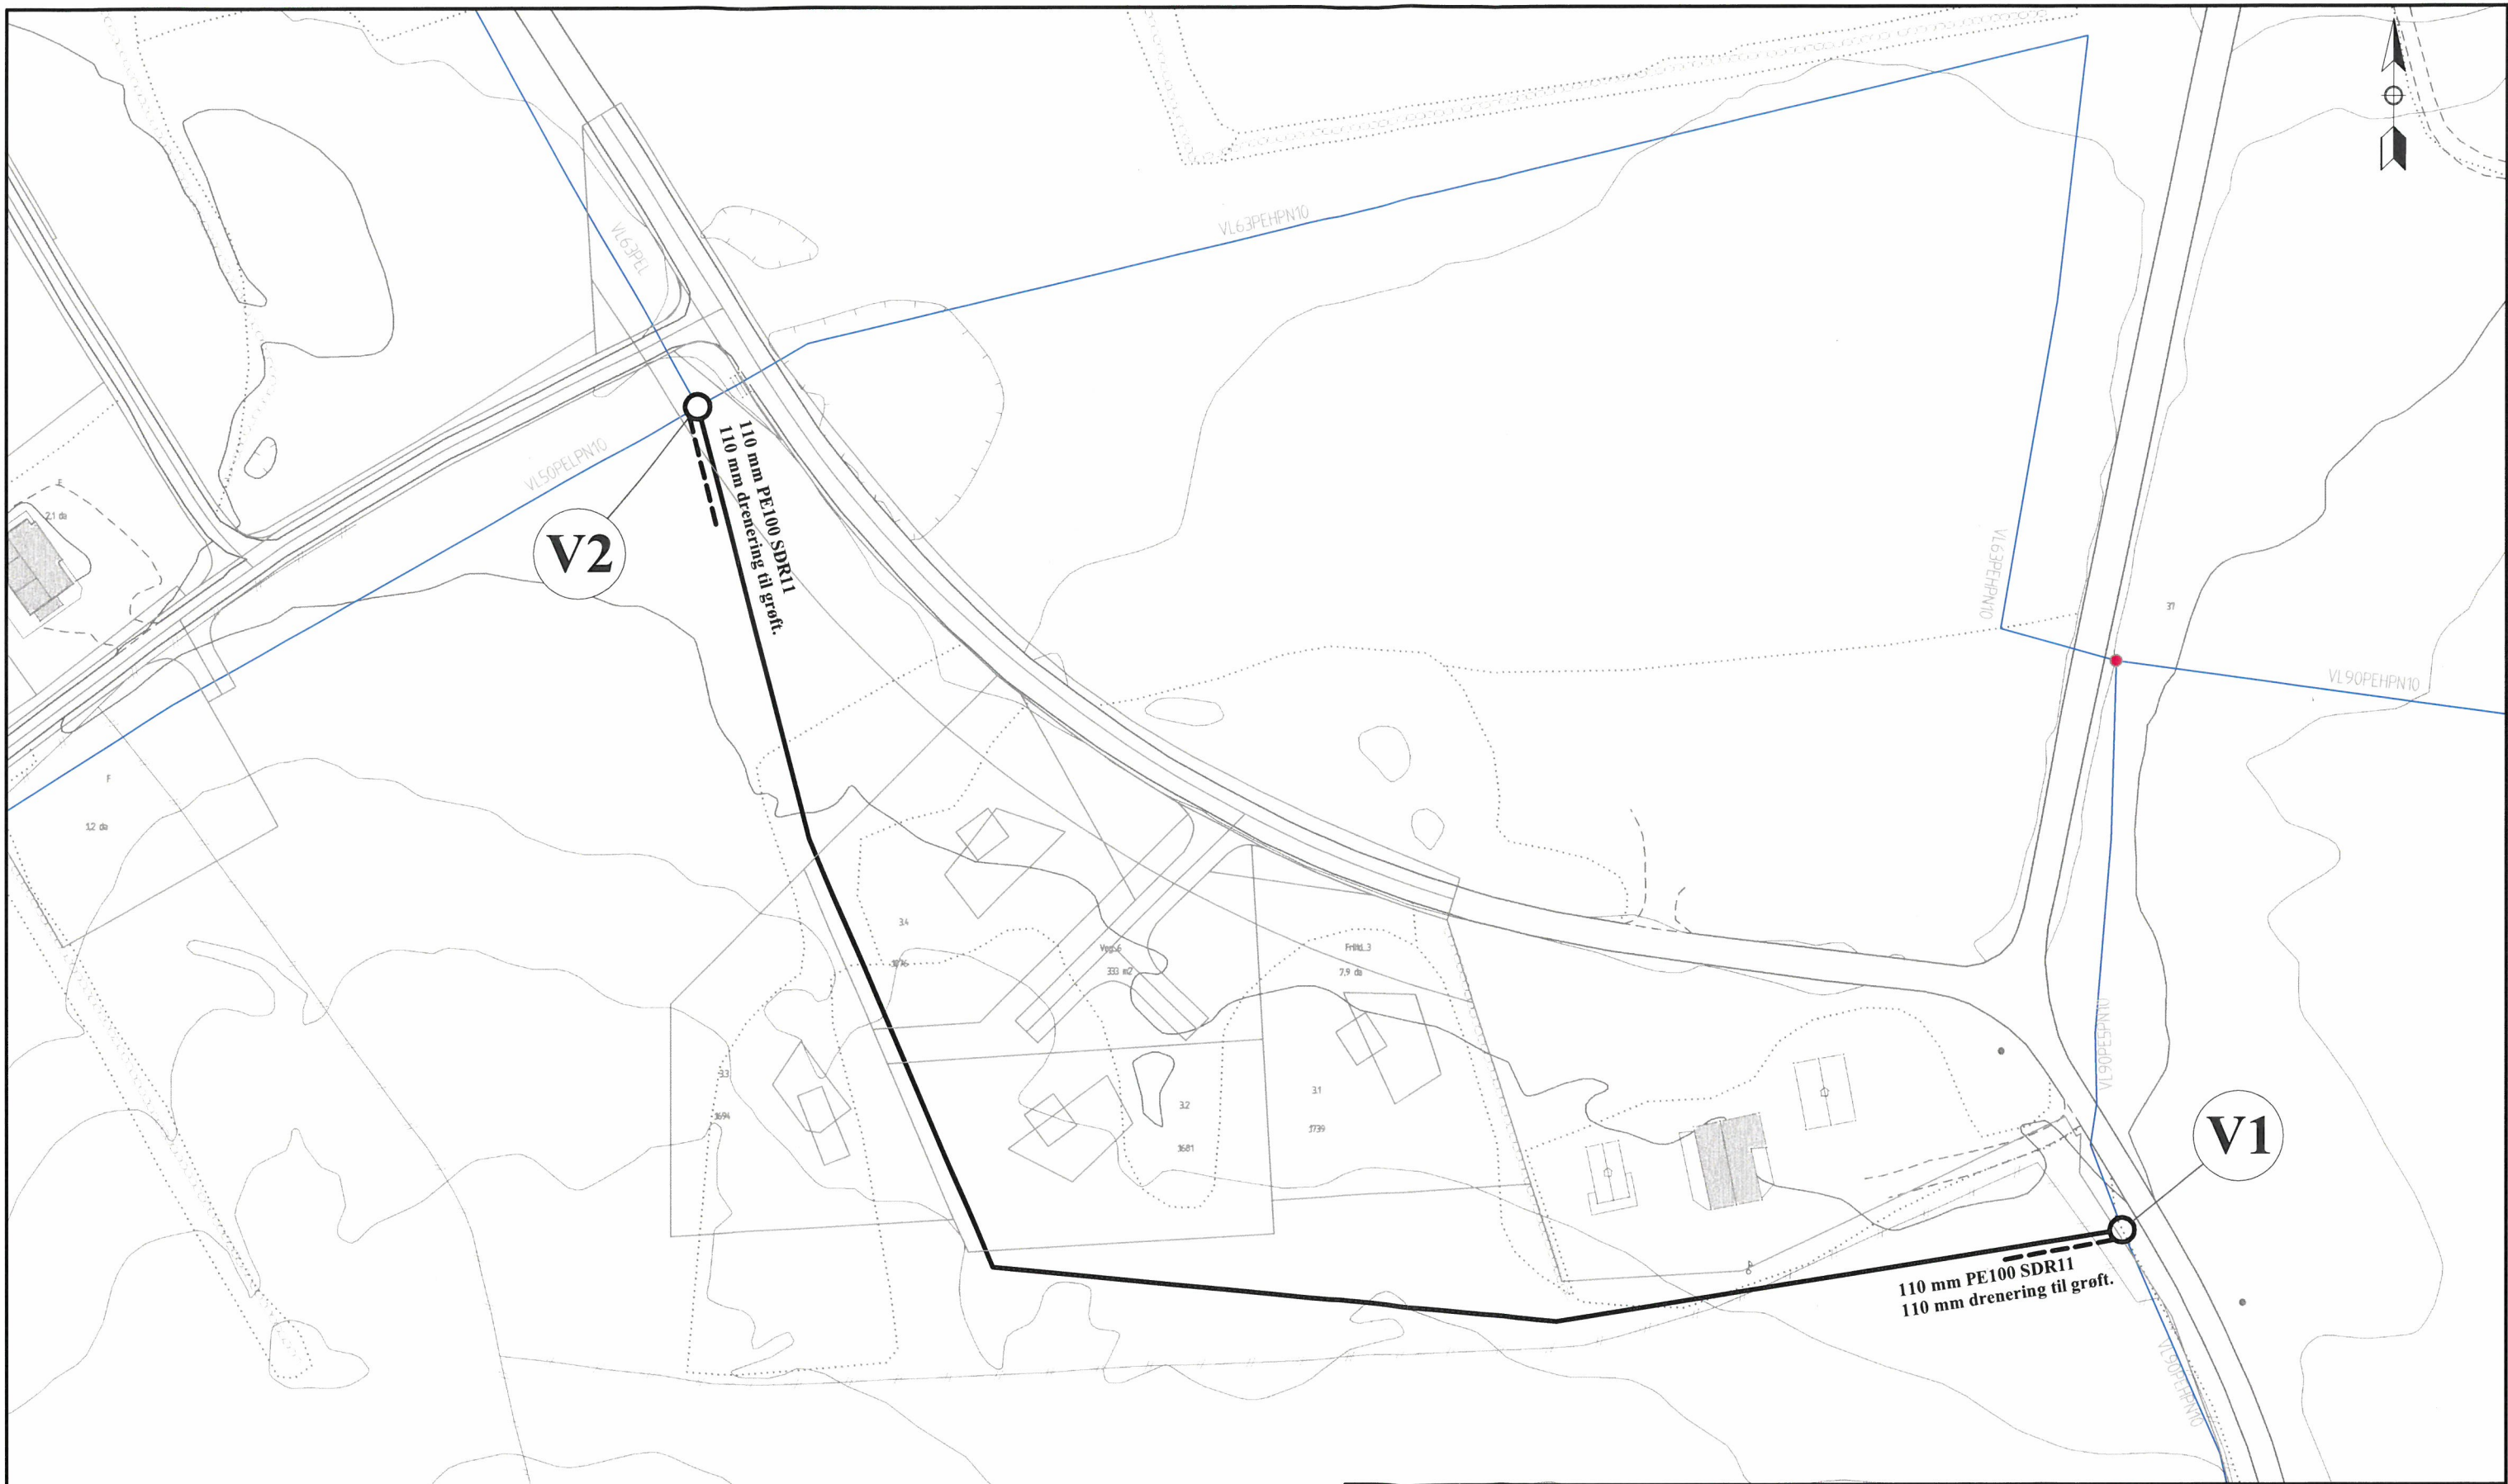

- Ny vannledning
- - - Ny drenering fra kum
- Ny kum
- Eksist. vannledning
- Eksist. kum

ÅFJORD KOMMUNE

Teknisk driftsavdeling

Åfjord hovedvannverk
Ny vannledning Lauvøy sør
VA-plan

Dato:	06.1.20	Rev:	Endringer:	Sign:
Tegner:	MS			
Saksbehandler:	MS			
Kontroll:				
		Målestokk:	Tegning nr:	Revisjon:
		1:1000	100	