



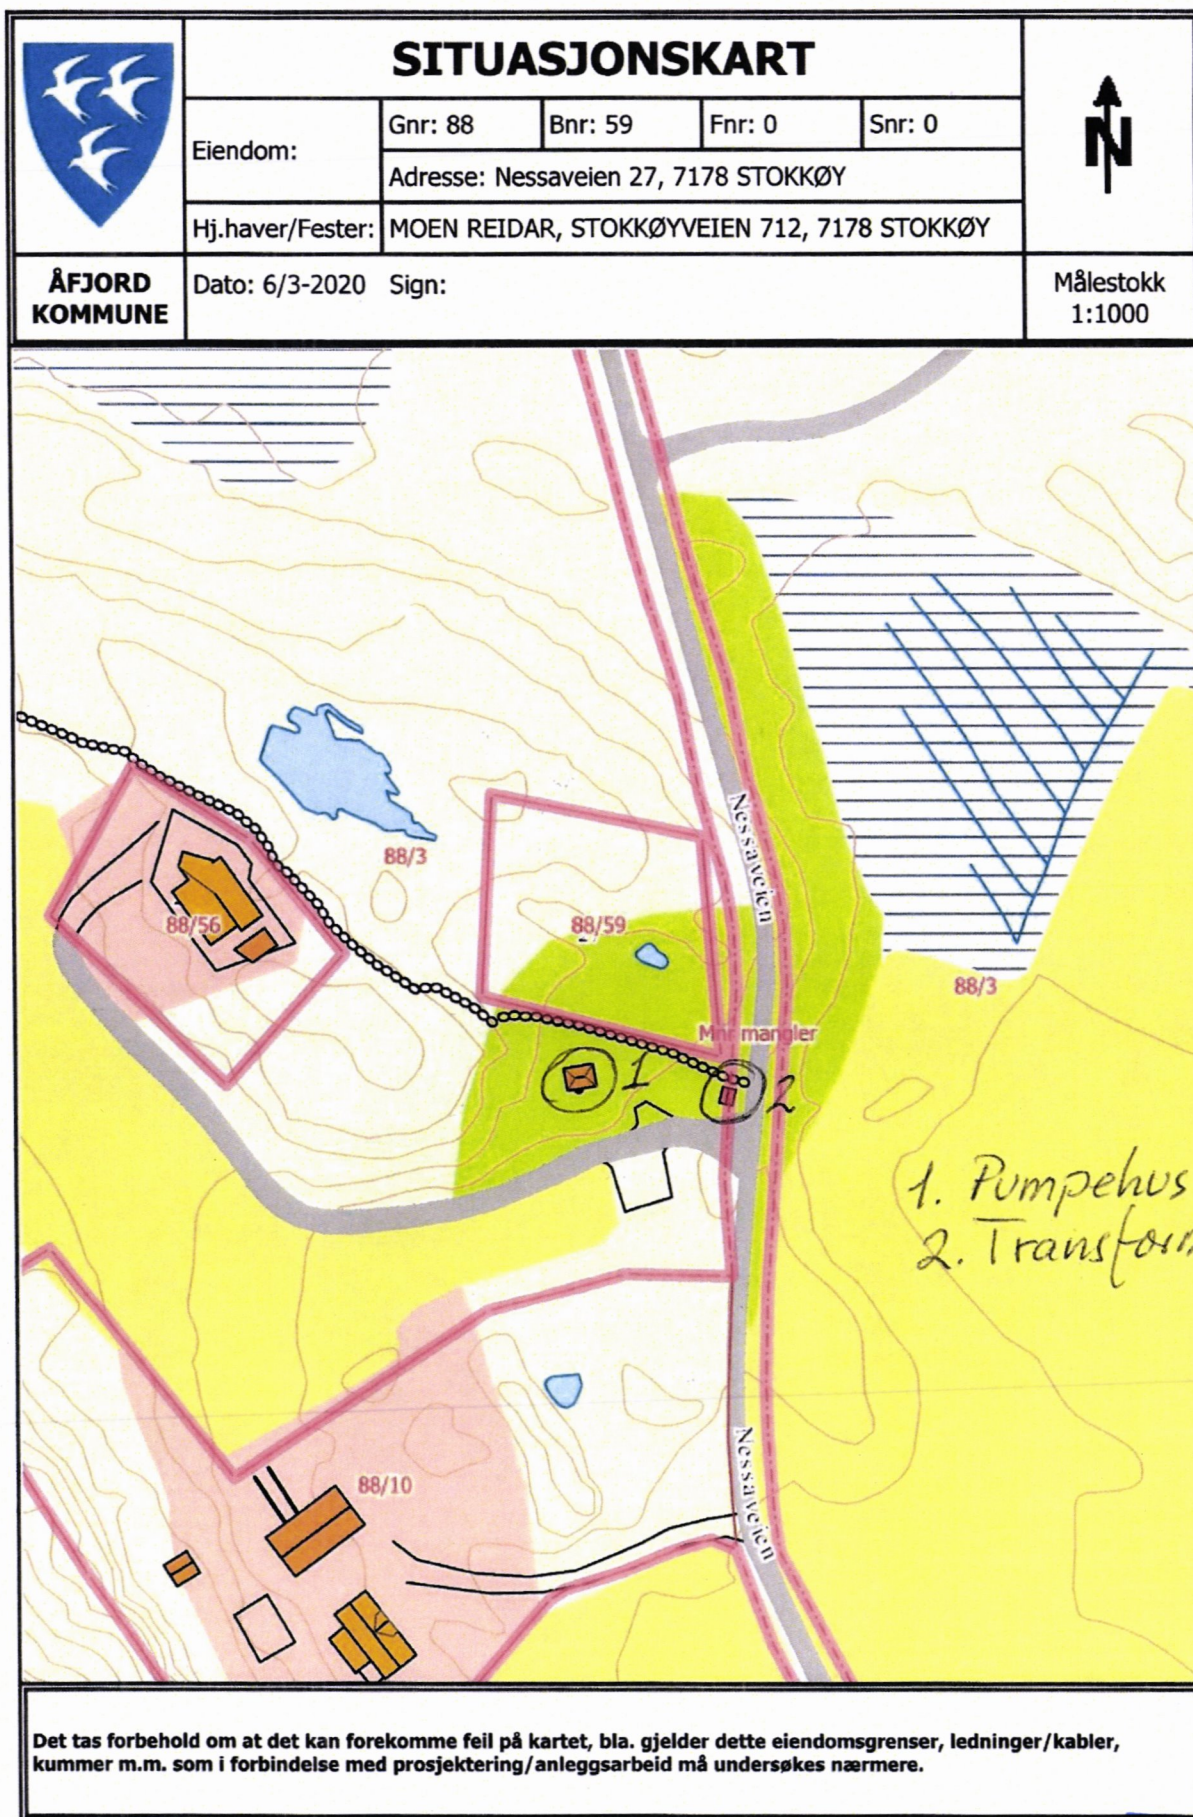

MOTTATT

08 APR 2020

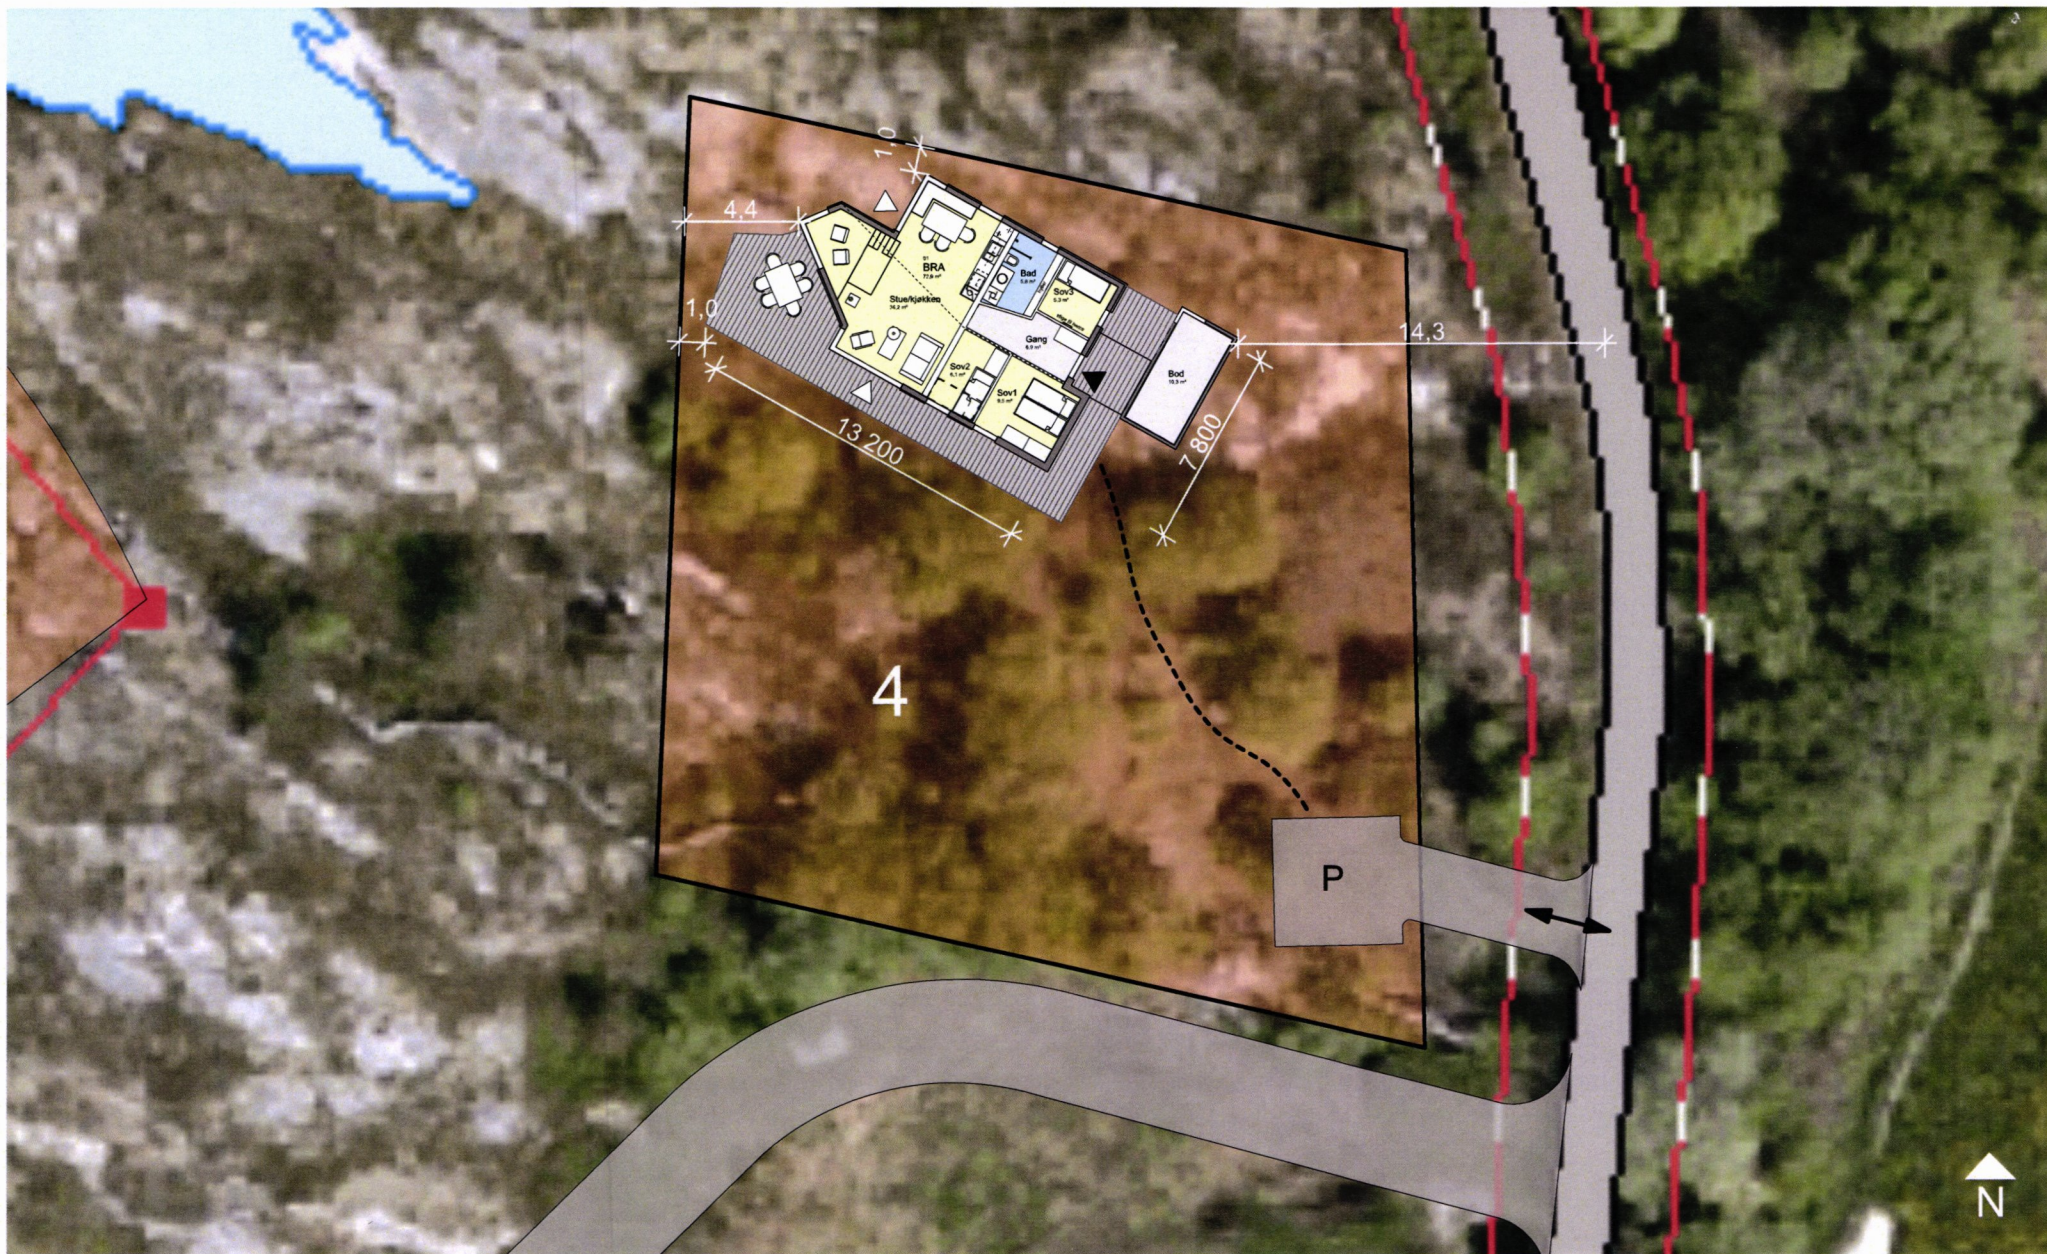

SKIBNES ARKITEKTER AS

MNAL
Dronningens gate 66, 7012 Trondheim
Tlf.: 735 15830 Faks: 735 15844
E-post: arkitekt@skibnes.no
Org.nr.: NO 999 147 704

0727.0 Flesafjorden Hyttefelt - hytte nr 4

PROS.NR: PROSJEKT:

Reidar Moen

BYGGHERRE:

Søknad om byggetillatelse

FASE:

Rev. 02.05.2019

06.12.2013

DATO:

4.2

TEGN.NR:

Situasjonsplan 2 1:200

INNHold:

MALESTOKK:

08 APR 2020

ÅPJORD KOMMUNE