




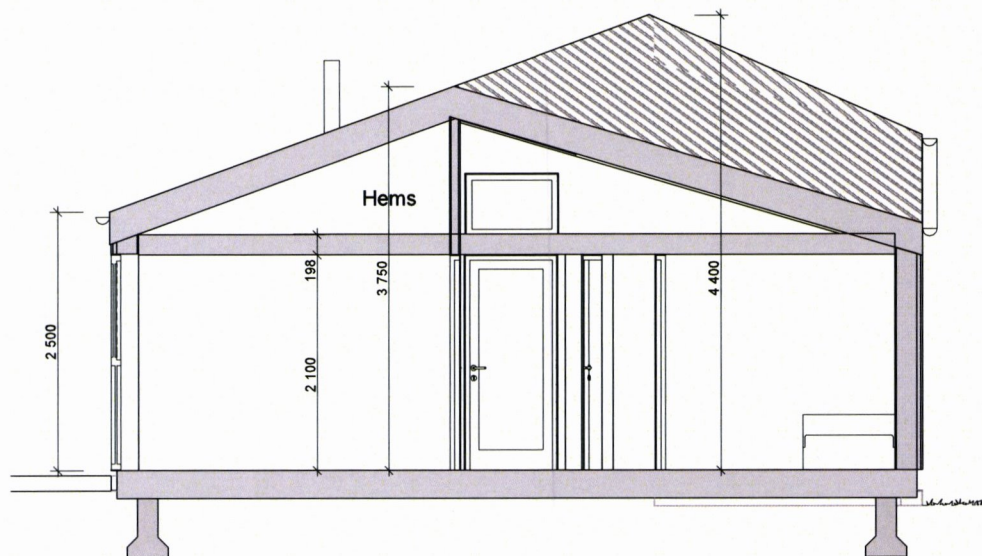

Snitt 4-1

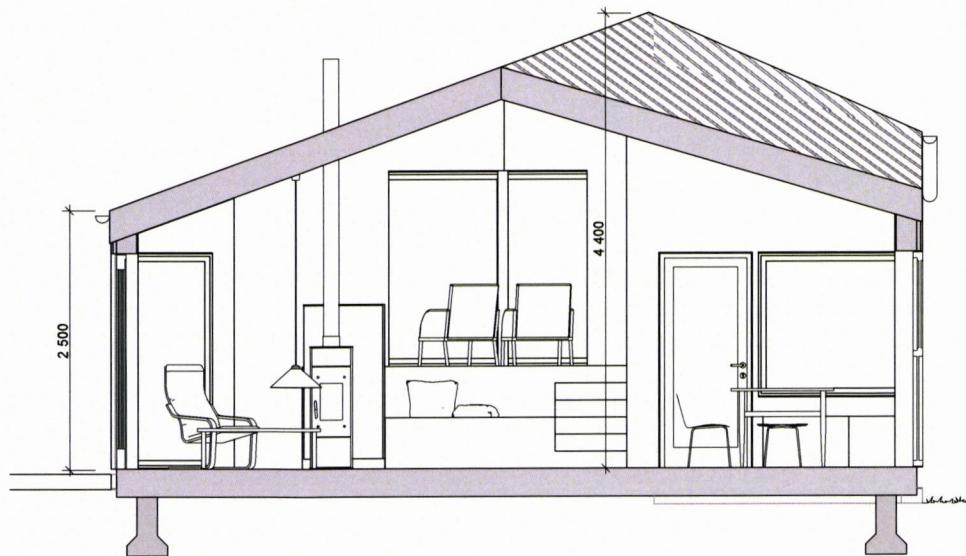

Snitt 4-2

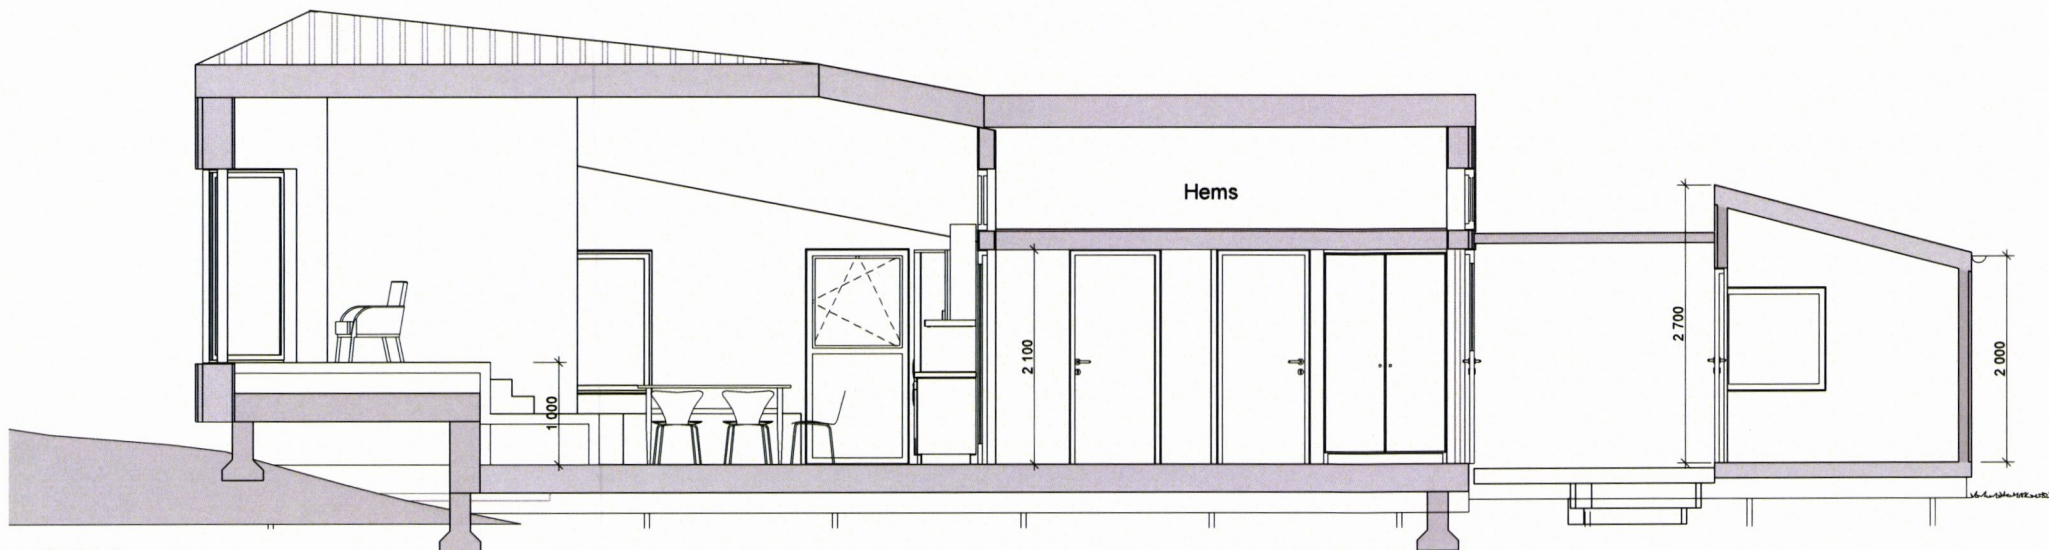

Snitt 4-3

SKIBNES ARKITEKTER AS

MNAL
Dronningens gate 66, 7012 Trondheim
Tlf.: 73515830 Faks: 73515844
E-post: arkitekt@skibnes.no
Org.nr.: NO 999 147 704

0727.0 Flesafjorden Hyttefelt - hytte nr 4

PROS.NR: PROSJEKT:

Reidar Moen

BYGGHERRE:

Arbeidstegning

FASE:

06.12.2013

DATO:

A-3-01

TEGN.NR:

Snitt

INNHold:

MOTTATT

08 APR 2020 1:50

MALESTOKK:

ÅRJORD KOMMUNE